

NOTA


- O projecto foi elaborado sobre a cartografia municipal da escala 1:1000, pelo que a leitura de dimensões deverá levar em consideração o rigor posicional desta base.
- A cor usada para a representação da ciclovia tem um propósito gráfico, sendo meramente indicativa.

Sinalização Vertical Proposta

- A 17 - Saída de Ciclistas
- B 1 - Cedência de Passagem
- D 7a - Pista Obrigatória para Velocipedes
- D 7e - Pista Obrigatória para Peões e Velocipedes
- D 7f - Pista Obrigatória para Peões e Velocipedes (segregado)
- D 13a - Fim da Pista Obrigatória para Velocipedes
- D 13e - Fim da Pista Obrigatória para Peões e Velocipedes
- D 7f - Fim da Pista Obrigatória para Peões e Velocipedes (segregado)
- G 4 - Zona de Velocidade Limitada (30km/h)
- G 8 - Fim de Zona de Velocidade Limitada (30km/h)
- H 7 - Passagem para Peões

Legenda

- Mobilidade**
- Faixa Ciclável
  - Faixa Ciclável (intersecção com vias)
  - Trânsito Integrado
  - Percurso Ciclo-pedonal
  - Extensão Proposta (Complementar)
  - Zona 30
  - Troço Estruturante
  - Troço Complementar
  - Linha Férrea
- Usos**
- Ensino/Desporto
  - Serviços
  - Comércio
  - Estações CP
- Espaço Público**
- Demolir
  - Construir
  - Relocalizar
- Mobiliário Urbano**
- Estacionamento Ciclável - T1 (8 lugares) longa duração, iluminação, abrigo, iluminação
  - Estacionamento Ciclável - T2 (8 lugares) média duração, abrigo, iluminação
  - Estacionamento Ciclável - T3 (8 lugares) curta duração
  - Ecoporto
  - Caixa de Lixo
  - Papeleira
  - Info. Municipal
  - Info. Comercial
  - Sin. Vertical
  - Sin. Direccional
  - Sin. Luminosa
  - Delimitadores

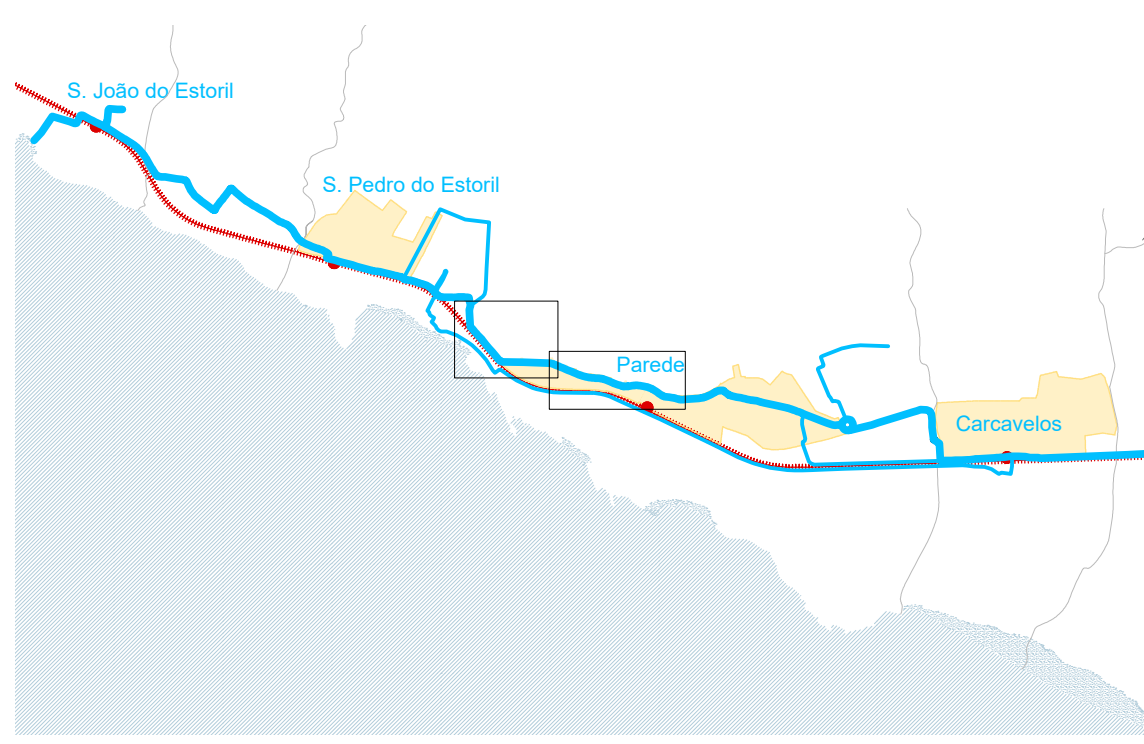

ARQUITECTURA / COORDENAÇÃO PROMOTOR

**ed** espaço:desenvolvimento **CASCAIS**  
Av. João Casanova, 11 - 2ºD  
 2500-016 Cascais, Portugal (coordenadas)  
 www.ed.pt CÂMARA MUNICIPAL

PROJECTO DISCIPLINA  
**Ciclovia Urbana em Cascais** Urbanismo

TÍTULO FASE  
**Planta de Implantação** Ante-projecto

EQUIPA PROJECTISTA DESENHO | FOLHA  
 Nuno Raposo  
 Diogo C. Silvestre **04** | **06**

DATA ESCALA  
 Nuno Raposo, arg.º (O.A. nº 9451) Agosto 2016 1:1000