




CÂMARA MUNICIPAL
REVISÃO
 2 0 DEZ. 2010
REVISÃO
 CASCAIS

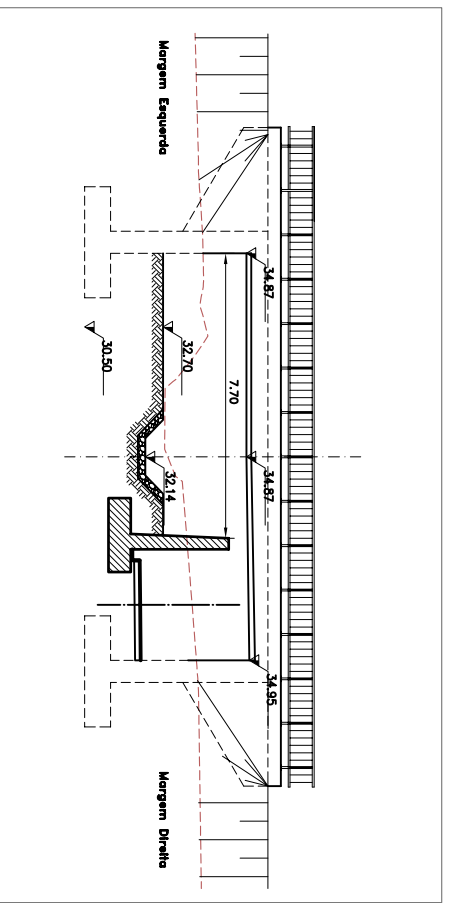

O.A. 1

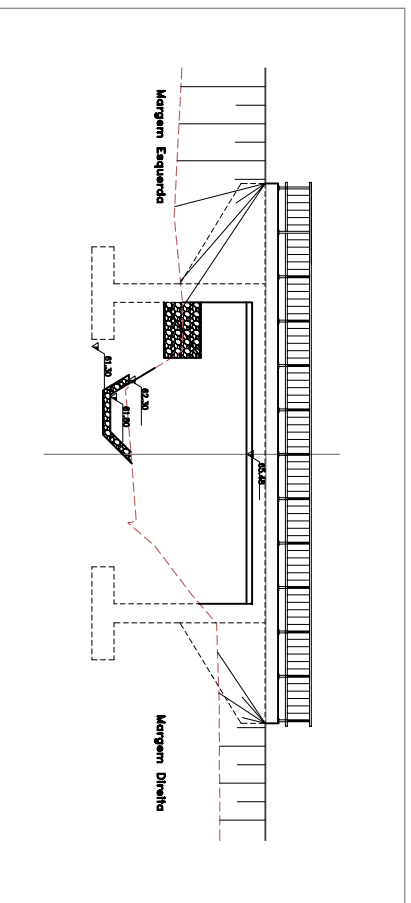

O.A. 3

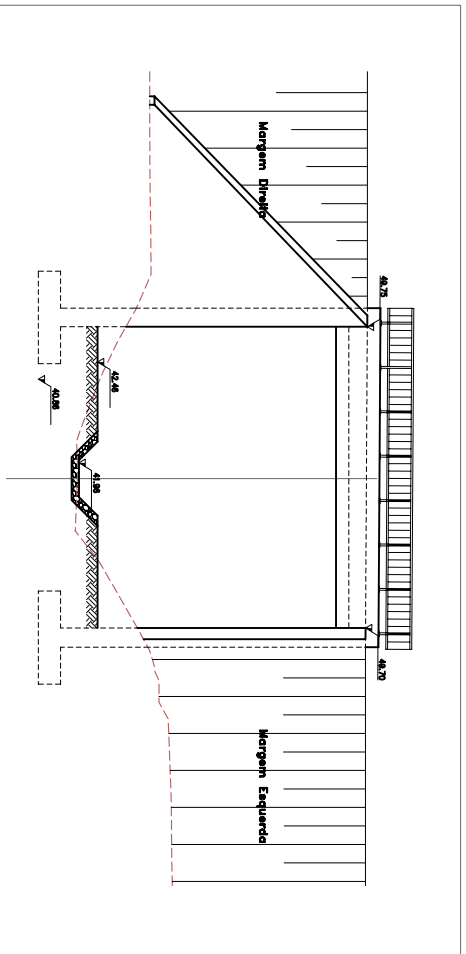

O.A. 2



DORT - Divisão de Ordenamento do Território



Colaborador: atelier de arquitectura - arquitecto paulo bernardo, lda

Estimador Gabinete de Engenharia de Estradas, Lda

Obs: >

Assunto: VIA ORIENTAL NO CONCELHO DE CASCAIS TROÇO 1
 Local: SASSOZEIROS - CARCAVELOS

Folha: PASSAGENS DA RIBEIRA DE SASSOZEIROS SOB AS OBRAS DE ARTE

Fase: PROJECTO DE EXECUÇÃO

Verific: >
 Escala: 1/100 Data: ABRIL 2009 Folha N.º:
 O Técnico: Engº Riberio de Sousa
 Código: >

