

E1_ LAGO EM PEDRA



E2_ PÓRTICO EM ALVENARIA (pátio env. ao lago)



E3_ PIANHAS COM ESTATUÁRIA




E4_ BANCOS EM PEDRA



E5_ LAGO E FONTE EM PEDRA



E6_ PÉRGOLAS (Pilares de calcário e estrutura de suporte em toros de madeira)

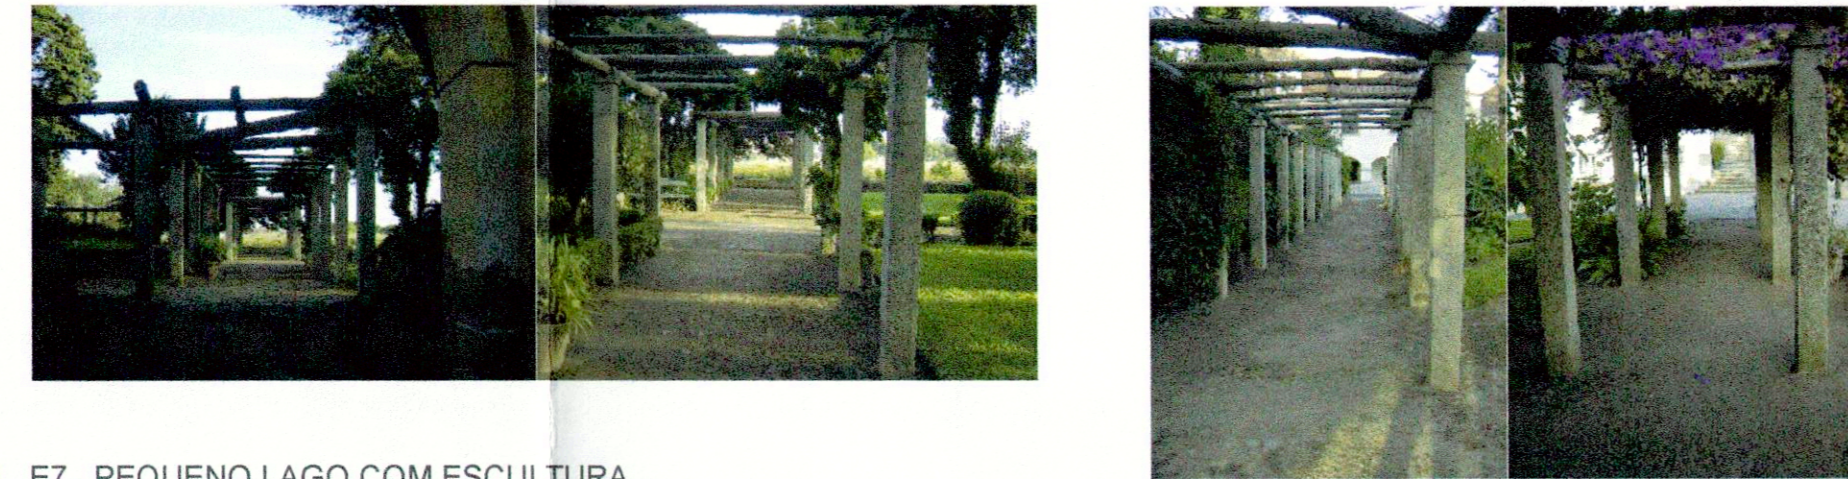

E7_ PEQUENO LAGO COM ESCULTURA




E8_ PEQUENO TANQUE COM VEGETAÇÃO HERBÁCEA




E9_ PIANHAS COM VASOS E ESTATUÁRIA



E10_ PÁTIO COM BANCOS E MURETES REVESTIDOS A AZULEJOS, E BANCO EM PEDRA

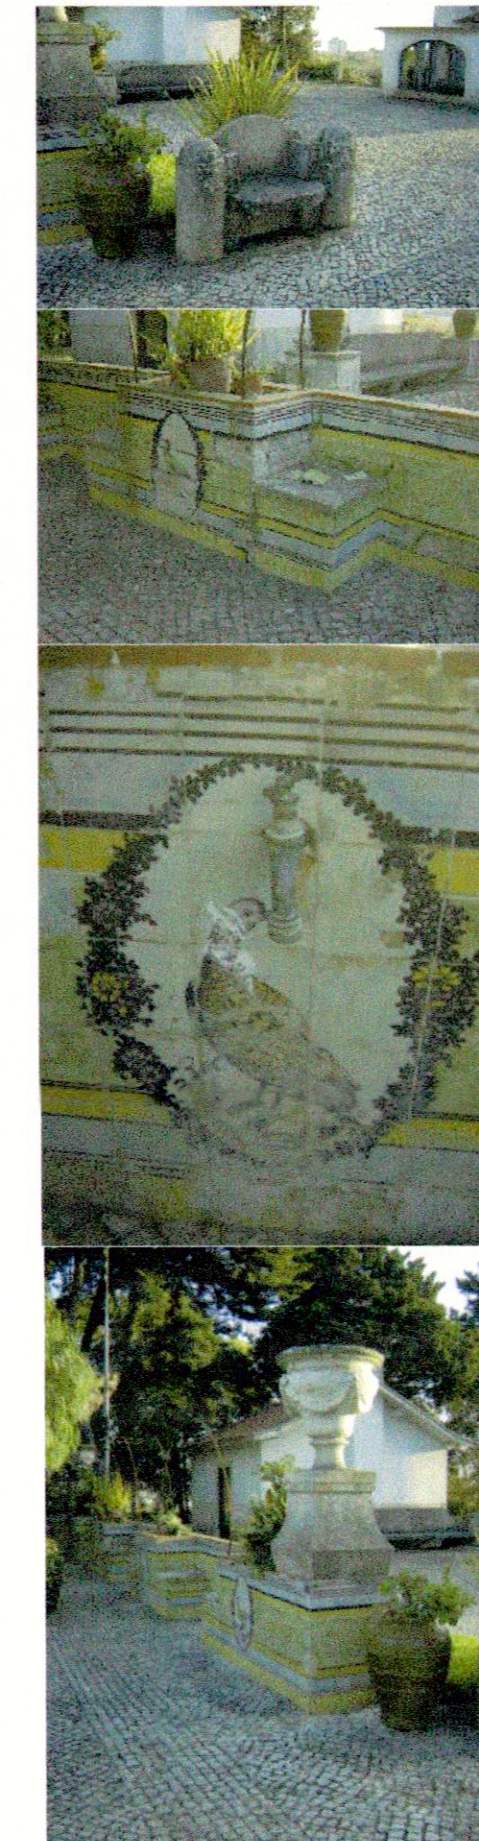

E13_ TORREÕES INTEGRADOS EM MURO DE ALVENARIA DESENVOLVIDO EM SOCALCOS ATÉ À LINHA DE ÁGUA

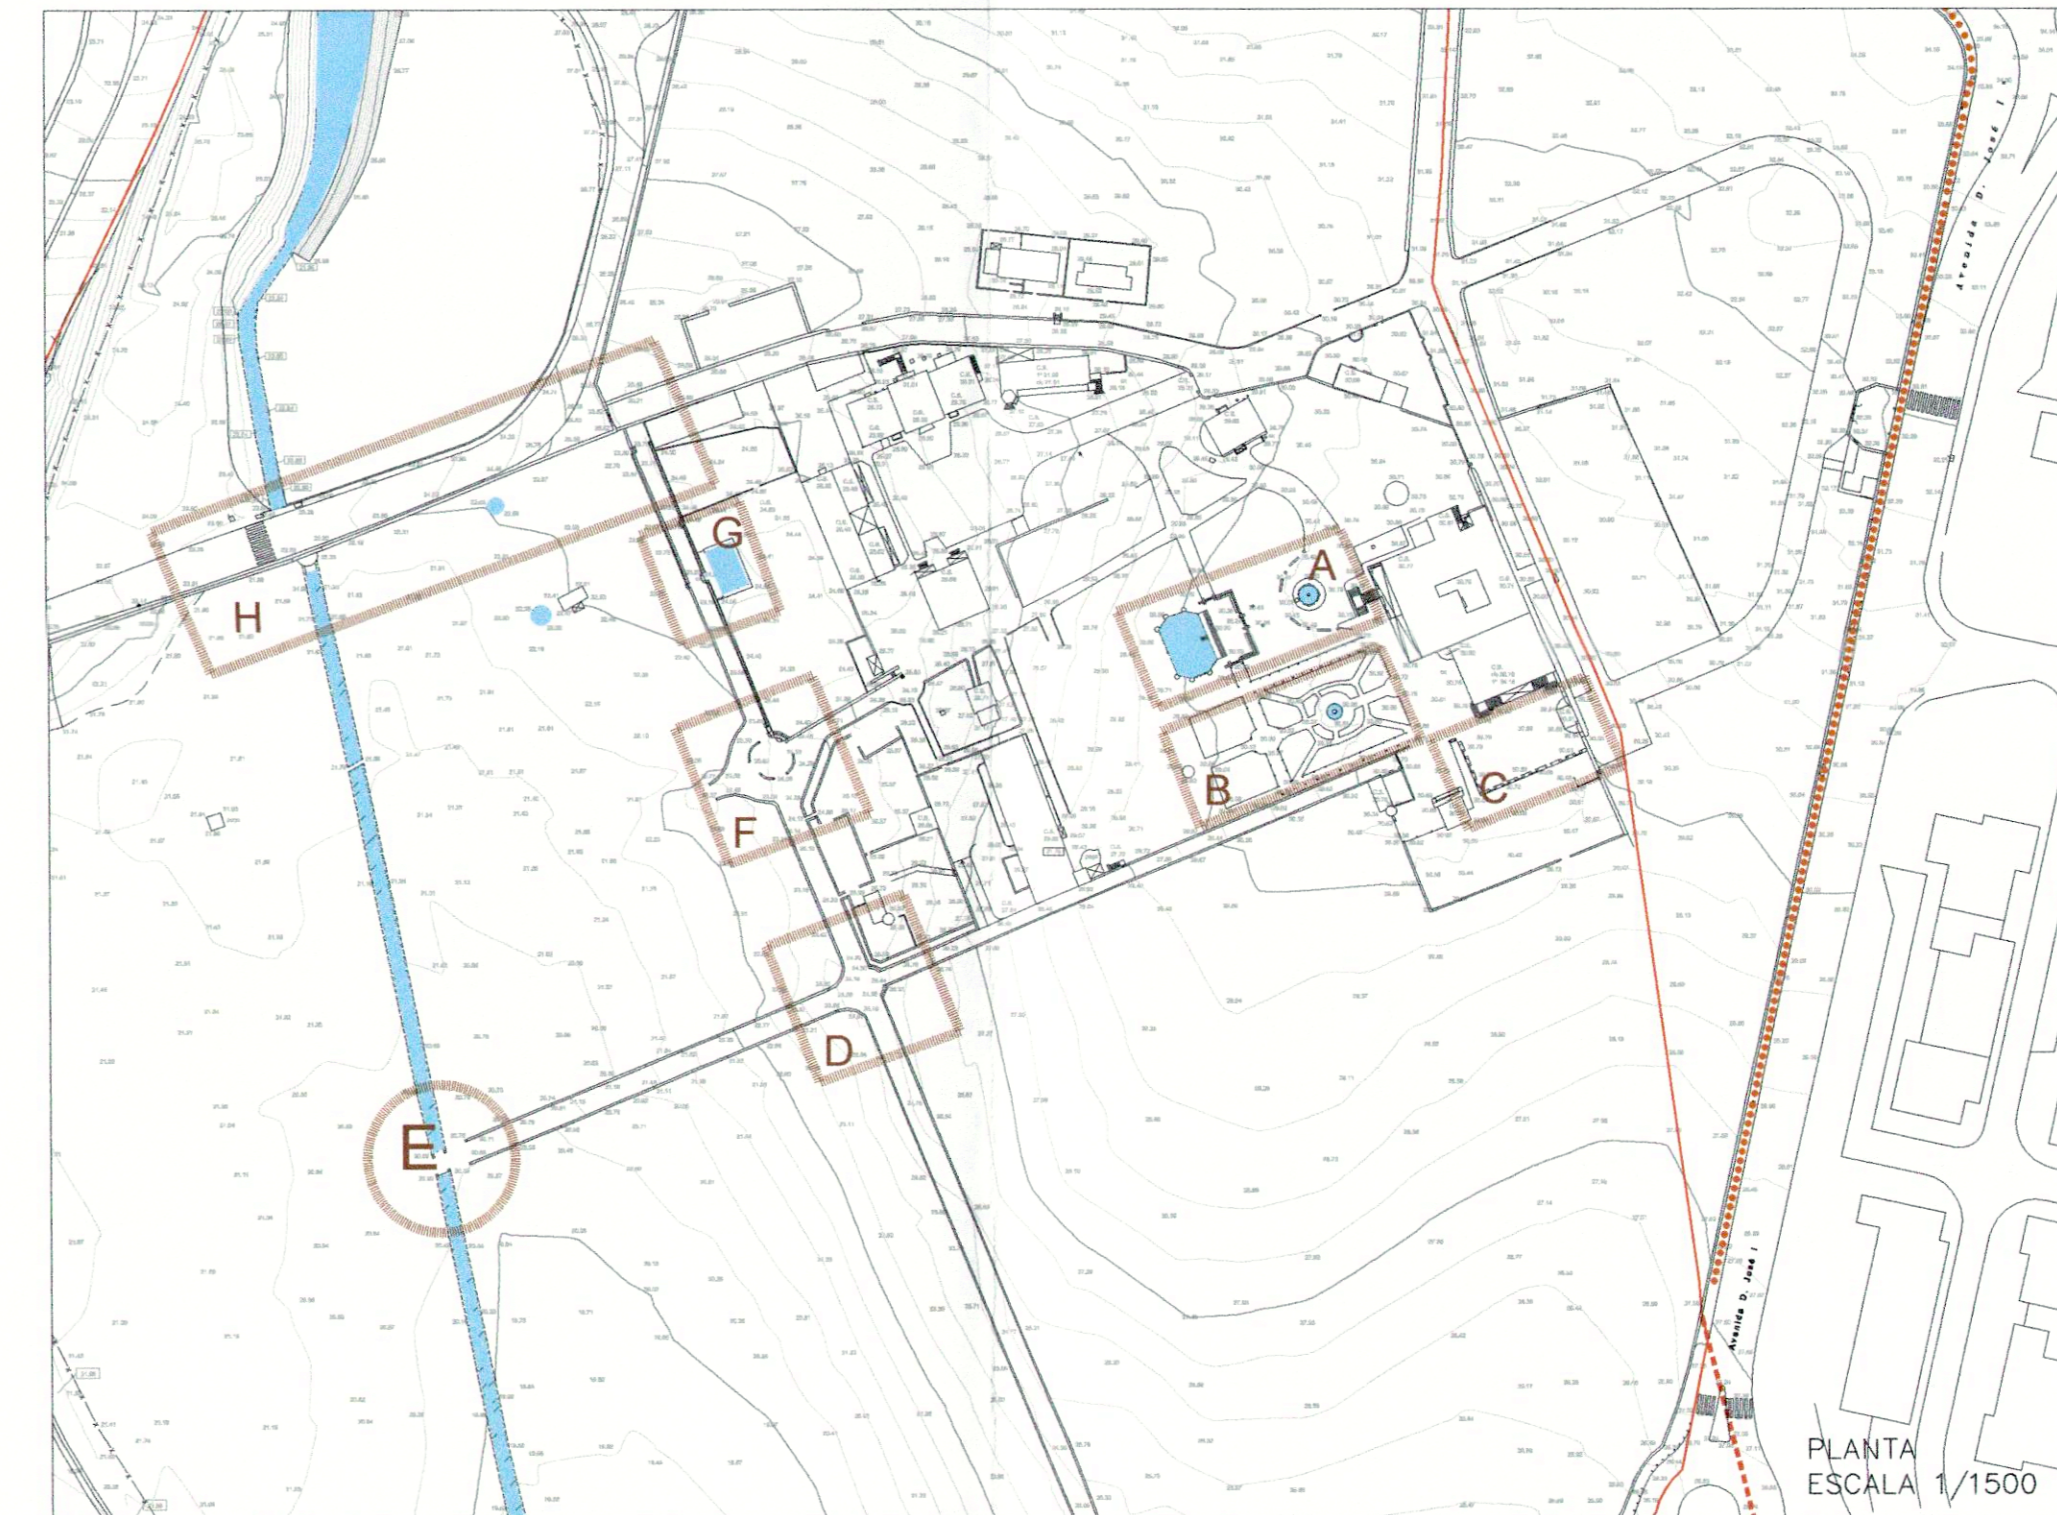

E11_ CAMINHO ENCAIXADO EM MUROS DE ALVENARIA REBOCADA



E12_ REMATE DE MURO EM ALVENARIA E MURETE-BANCO COM REVESTIMENTO EM TIJOLO BURRO



Legenda:



PROJECTO **QUINTA DO BARÃO**
Plano de Pormenor do Espaço de Reestruturação Urbanística CARCAVELOS

ESPECIALIDADE **ARQUITECTURA PAISAGISTA**
LEVANTAMENTO DO JARDIM E ESPAÇO ANEXO EXISTENTE

DESIGNAÇÃO **LEVANTAMENTO DOS ELEMENTOS CONSTRUÍDOS**

ESCALA **1/1000**

DATA **Jan 2008**

DESIGNO **25 F01 2008**

ELABORAÇÃO **HB**

FASE **REVISÃO**

TÉCNICO RESPONSÁVEL **CA**

REVISOR **CA**

