




LAJEDO DE CALCÁRIO



MACADAME COM SAIBRO

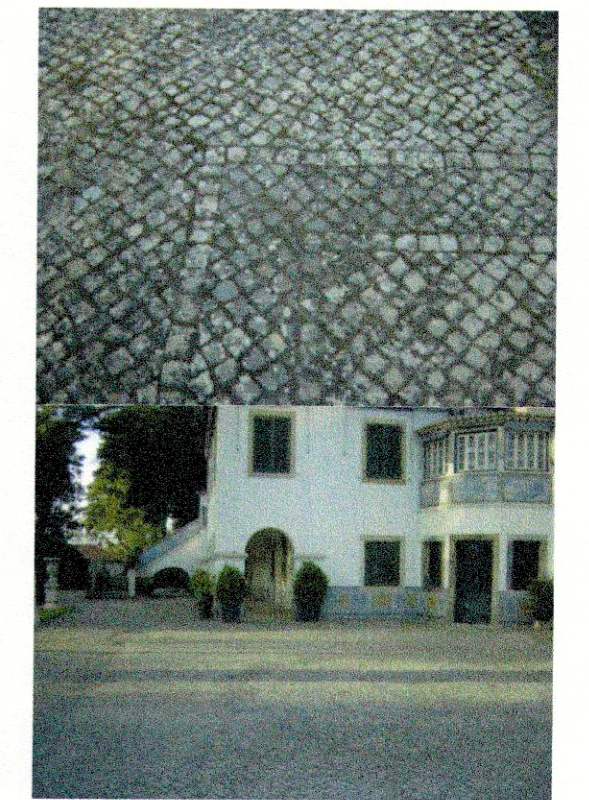

CALÇADA DE VIDRAÇO



Legenda:

- LIMITE DO PLANO
- LIMITE DO CONCELHO
- LIMITE DA QUINTA NO CONCELHO DE OEIRAS

PAVIMENTOS EXISTENTES:

- Calçada de vidraço (bom estado de conservação)
- Macadame com saibro (mau estado de conservação)
- Tapete betuminoso
- Lajedo de calcário (mau estado de conservação)

PROJECTO **QUINTA DO BARÃO**
 Plano de Pormenor do Espaço de Reestruturação Urbanística CARCAVELOS

ESPAÇOS EXTERIORES
 HB HIPÓLITO BENTONTO

ESPECIALIDADE **ARQUITECTURA PAISAGISTA**
 LEVANTAMENTO DO JARDIM E ESPAÇO ANEXO EXISTENTE

DESIGNAÇÃO **LEVANTAMENTO DOS PAVIMENTOS EXISTENTES**

ESCALA **1/1000**

DATA **Jan 2008**

ELABORAÇÃO **ARQUITECTURA MUNICIPAL**
 TÉCNICO RESPONSÁVEL **Hipólito Bento**
 DATA **25 FEV. 2009**
02.10 CASCAIS