




**Legenda:**

- Limite de Cheia
- MURO COM 2,00m DE ALTURA E esp = 0,60m

**RECTIFICAÇÃO DO LEITO**

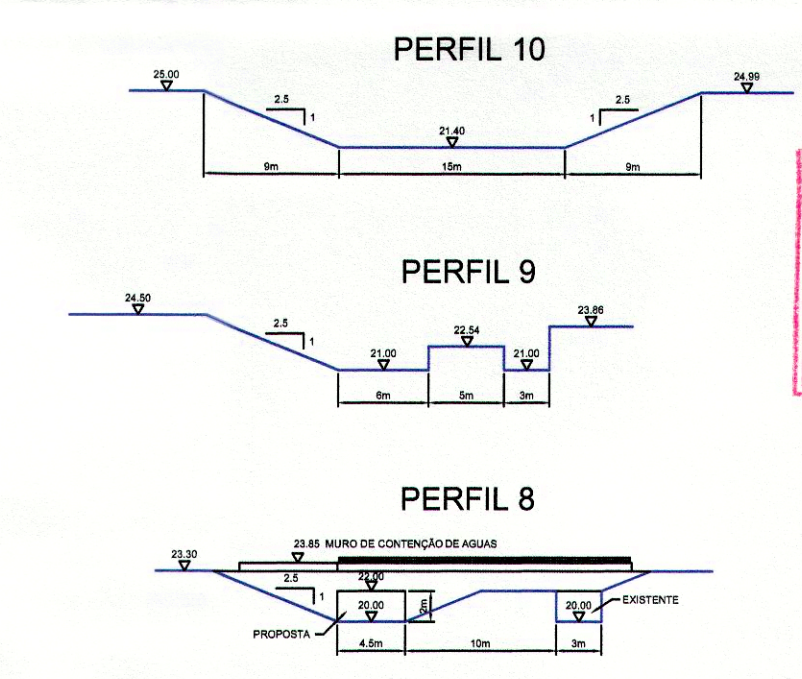

Nota: Talude a 1:2,5 são protegidos com colchão "Reno"

*Handwritten signature and date: flm 06/2017*

B	EMISSÃO FINAL	04/12/06	F.B.C.	João Adão	F.B.C.	F.B.C.
A	EMISSÃO INICIAL	04/10/06	F.B.C.	João Adão	F.B.C.	F.B.C.
REV.	ALTERAÇÕES	DATA	PROJECTUO	DESENHO	VERIFICOU	APROVOU

ESTE DOCUMENTO É PROPRIEDADE DA TECHNODIF ENGENHARIA, SA E NÃO PODE SER DIVULGADO, REPRODUZIDO OU COMUNICADO A TERCEIROS SEM AUTORIZAÇÃO. THIS DOCUMENT IS PROPERTY OF TECHNODIF ENGENHARIA, SA AND SHALL NOT BE COPIED, REPRODUCED AND/OR DIVULGED TO THIRD PARTIES WITHOUT ITS AUTHORIZATION.

**Cascais** Câmara Municipal | **DPE** Departamento de Planeamento Estratégico | **DORT** Divisão de Ordenamento de Território

**TECHNODIF** Engenharia

AUTORIZADA A EMISSÃO VÁLIDA PARA: APROVAÇÃO  
 Director de projecto: Eng. MANUEL OLIVEIRA  
 Data: / /

ESCALA: 1:1000  
 PLOTAGEM: 1=1  
 FORMATO: A1

**Câmara Municipal Cascais**  
 PLANO DE PORMENOR DO ESPAÇO DE RESTRUTURAÇÃO URBANÍSTICA DA QUINTA DO BARÃO CARCAVELOS  
 ESTUDO HIDRÁULICO NA RIBEIRA DE SASSOZEIROS  
 PROPOSTA PLANTA FOLHA 1/2

DES. ORGEM: 1716.DW.1442.004\_B  
 FICHEIRO CAD: 1716.DW.1442.004\_B\_PROPOSTA.dwg  
 SUBSTITUI: A B  
 SUBSTITUI: