

passagem B 45 m³/s
 PROPOSTA SECÇÃO UTIL
 RECT. 4,50x2,00m

passagem C (existente)
 SECÇÃO RECT. 2,50x1,50m

passagem D
 (existente)


passagem existente
 (4,00x3,00)



Legenda:

- Limite de Cheia
- MURO COM 2,00m DE ALTURA E esp = 0,60m

RECTIFICAÇÃO DO LEITO

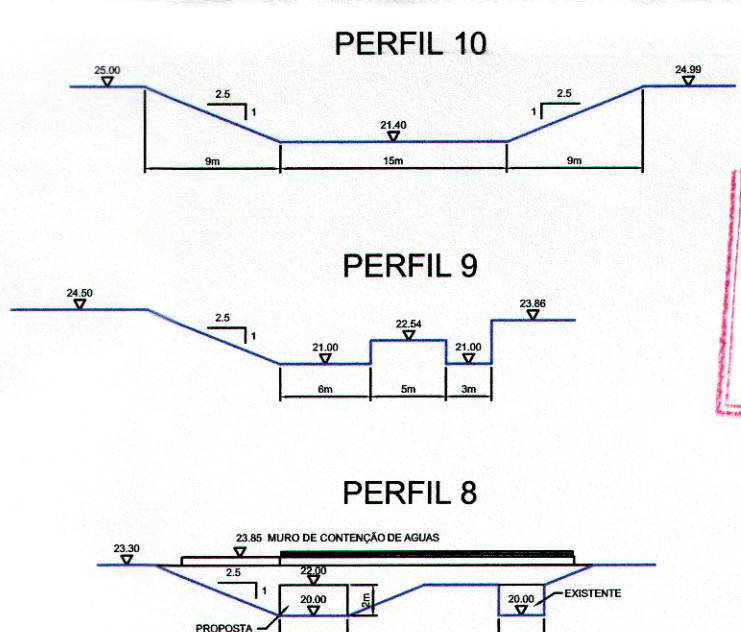

Nota: Talude a 1:2,5 são protegidos com colchão "Reno"

Handwritten signature and date: 02/02/09

B	EMISSÃO FINAL	04/12/06	F.B.C.	José Adão	F.B.C.	F.B.C.
A	EMISSÃO INICIAL	04/10/06	F.B.C.	José Adão	F.B.C.	F.B.C.
REV.	ALTERAÇÕES	DATA	PROJECTOU	DESENHOU	VERIFICOU	APROVOU

ESTE DOCUMENTO É PROPRIEDADE DA TECHNOEDIF ENGENHARIA, SA E NÃO PODE SER DIVULGADO, REPRODUZIDO OU COMERCIALIZADO A TERCEIROS SEM AUTORIZAÇÃO
 THIS DOCUMENT IS PROPERTY OF TECHNOEDIF ENGENHARIA, SA AND SHALL NOT BE COPIED, REPRODUCED AND/OR DIVULGED TO THIRD PARTIES WITHOUT ITS AUTHORIZATION

C Cascais Câmara Municipal **DPE** Departamento de Planeamento Estratégico **DORT** Divisão de Ordenamento de Território

AUTORIZADA A EMISSÃO VÁLIDA PARA: PROJECTOU/OUT 2006 F.B.C.; DESENHOU/OUT 2006 José Adão; VERIFICOU/OUT 2006 F.B.C.; APROVOU/RESP/0606/OUT 2006 F.B.C.

Câmara Municipal Cascais **TECHNOEDIF Engenharia**

ESCALA: 1:1000
 PLANO DE PORMENOR DO ESPAÇO DE RESTRUTURAÇÃO URBANÍSTICA DA QUINTA DO BARÃO CARCAVELOS
 ESTUDO HIDRÁULICO NA RIBEIRA DE SASSOZEIROS

Director de projecto: Eng. MANUEL OLIVEIRA
 Data: / /

PROPOSTA PLANTA FOLHA 2/2

REF: 1716.DW.1442.005 'B' A B
 FICHEIRO CAD: 1716-DW-002-002-002-002-PROPOSTA-001
 SUBSTITUIÇÃO: / /