

EDITAL N.º 52/2026

Proposta de Delimitação da Unidade de Execução Alcabideche 2.4 – Requalificação de Empreendimento Turística

Fase de Discussão Pública

Ana Rita Freire Coimbra, Vereadora da Câmara Municipal de Cascais, torna público, nos termos do n.º 1 do art.º 56.º da Lei n.º 75/2013, de 12 de setembro, na sua redação atual, que a Câmara Municipal de Cascais, na reunião pública de 27/01/2026, no âmbito da Proposta n.º 1811/2025 deliberou, por unanimidade, proceder à abertura de um período de discussão pública da proposta de Delimitação da Unidade de Execução Alcabideche 2.4 – Requalificação de Empreendimento Turístico, em conformidade com os respetivos Termos de Referência e Anexos, de acordo com o n.º 4 do artigo 148.º do Regime Jurídico dos Instrumentos de Gestão Territorial (RJIGT), aprovado pelo D.L. n.º 80/2015, de 14 de maio, com as alterações e na redação vigente.

Mais se faz saber, que o mencionado período de discussão pública decorrerá pelo prazo de 20 dias úteis e terá início no sexto dia útil após a publicação do Aviso n.º 3048/2026/2, no Diário da República, Nº 30/2026, Série II, de 12/02/2026, decorrendo entre 24 de fevereiro e o dia 23 de março de 2026, nos termos das disposições conjugadas previstas no n.º 3 do art.º 89.º; n.º 4 do art.º 148.º e alínea a) do n.º 4 do art.º 191.º do RJIGT.

Durante o referido prazo, os interessados podem participar, por escrito, através de correio eletrónico (ue.alcabideche2.4@cm-cascais.pt) ou por via postal para o endereço Loja Cascais, Edifício Cascais Center, Rua Manuel Joaquim Avelar, n.º 118, piso-1 2750-281 Cascais, devendo as reclamações, observações ou sugestões serem dirigidas ao Presidente da Câmara Municipal de Cascais, podendo caso pretendam, utilizar para o efeito, o impresso disponível no portal da internet (www.cm-cascais.pt).

A Proposta de Delimitação da Unidade de Execução Alcabideche 2.4 – Requalificação de Empreendimento Turístico e respetiva documentação pode ser consultada no sítio oficial da Câmara Municipal de Cascais (www.cm-cascais.pt), encontrando-se o processo integral disponível para consulta, mediante prévia marcação (214 815 108), no Departamento de Planeamento e Valorização Territorial (DPV), sito na Alameda dos Combatentes da Grande Guerra nº 247, Edifício S. José, 4º piso, 2750-326 Cascais.

E, para que conste, se publica o presente Edital e outros avisos, que serão afixados nos locais de estilo e publicitados na comunicação social e no sítio oficial da Câmara Municipal de Cascais.

Cascais, 12 de fevereiro de 2026

Assinado por: **ANA RITA FREIRE COIMBRA**
Num. de Identificação: 13262526
Data: 2026.02.12 14:26:18+00'00'




Rita Coimbra
Vereadora da Câmara Municipal

Certifico que neste dia, foi entregue para afixação o Edital que antecede.
Na Loja Cascais, na sede das Juntas de Freguesia do Concelho de Cascais,
bem como na morada indicada, para os fins no mesmo expressas.
Por ser verdade, passo a presente certidão, que dato e assino.

Cascais 19/2/2026

O Fiscal Municipal

P

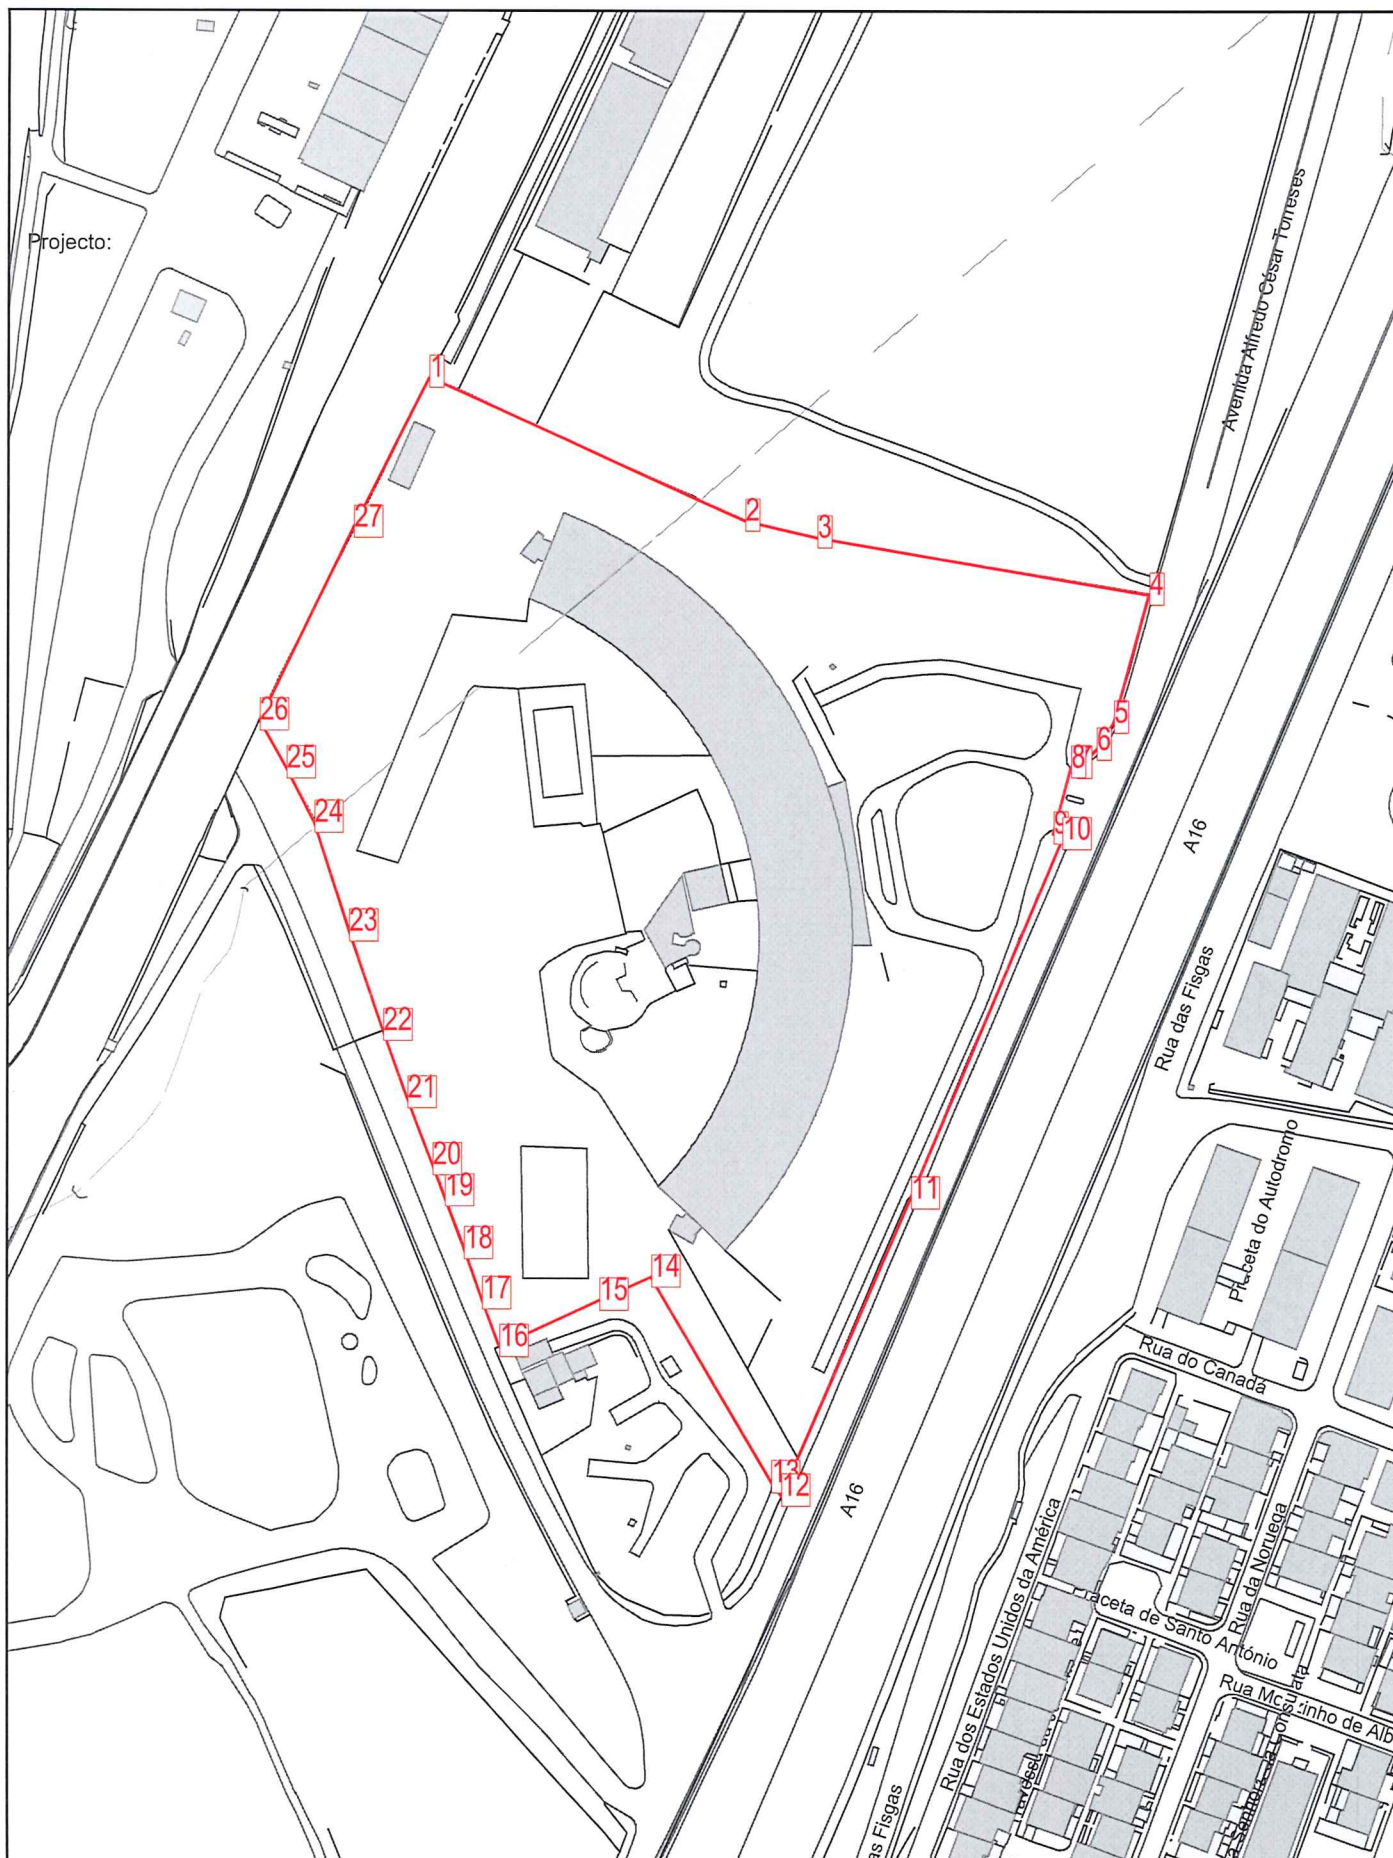

Escala 1:2000