

CASCAIS

CÂMARA MUNICIPAL

REG.º I-CMC- 10319/2016

AFIXADO EM ____/____/____

RETIRAR EM ____/____/____

EDITAL N.º ____/____

**OPERAÇÃO DE LOTEAMENTO
NUNO PITEIRA LOPES, VEREADOR DA CÂMARA MUNICIPAL DE CASCAIS**

Faz público, em cumprimento do disposto no art.º 22 do Decreto-Lei n.º 555/99, de 16 de dezembro, na redação que lhe foi conferida pelo Decreto-lei n.º 136/2014, de 9 de setembro e art.º 27.º do RUEM – Regulamento de Urbanização e Edificação do Município de Cascais, que se encontra em fase de **consulta pública**, a proposta de Operação de Loteamento do prédio sito na Rua das Regueiras, Tires, freguesia de S. Domingos de Rana, com a área total de 7.098,00 m², descritos na 1ª Conservatória do Registo Predial de Cascais sob as fichas 6093 e 6094, requerida em nome de Fernando dos Santos Costa e Maria Fernanda Pereira Vieira Costa, na qualidade de titulares do processo n.º 400/2015.

A proposta prevê a constituição de 7 lotes, 4 deles destinados a habitação coletiva e 3 lotes destinados a habitação unifamiliar, num total de 35 fogos.

É proposta a cedência de 2.416,00 m² para arruamentos, passeios e estacionamento público, sendo ainda cumpridas as cedências obrigatórias para espaços verdes (940.00 m²) e para equipamentos coletivos (1.410.00 m²) nos termos da legislação aplicável.

Durante o período de 15 dias úteis, contados a partir da data da afixação do presente edital, o Processo n.º SPO 400/2015 estará disponível, para consulta, podendo o processo ser consultado na DGEA – Apoio Administrativo, durante as horas de expediente, mediante prévia marcação através dos telefones: 214815477 ou 214815478.


Todos os interessados poderão apresentar por escrito, no decurso daquele período, reclamações, observações, sugestões e pedidos de esclarecimento, as quais deverão ser entregues no Atendimento Municipal.

Para constar se publica o presente edital e outros de igual teor, que vão ser afixados nos locais de estilo (sede do Município e Junta de Freguesia) e no sítio oficial do Município na Internet.

Cascais, 15 de julho de 2016

Nuno Piteira Lopes
Vereador da Câmara Municipal de Cascais

MJ/

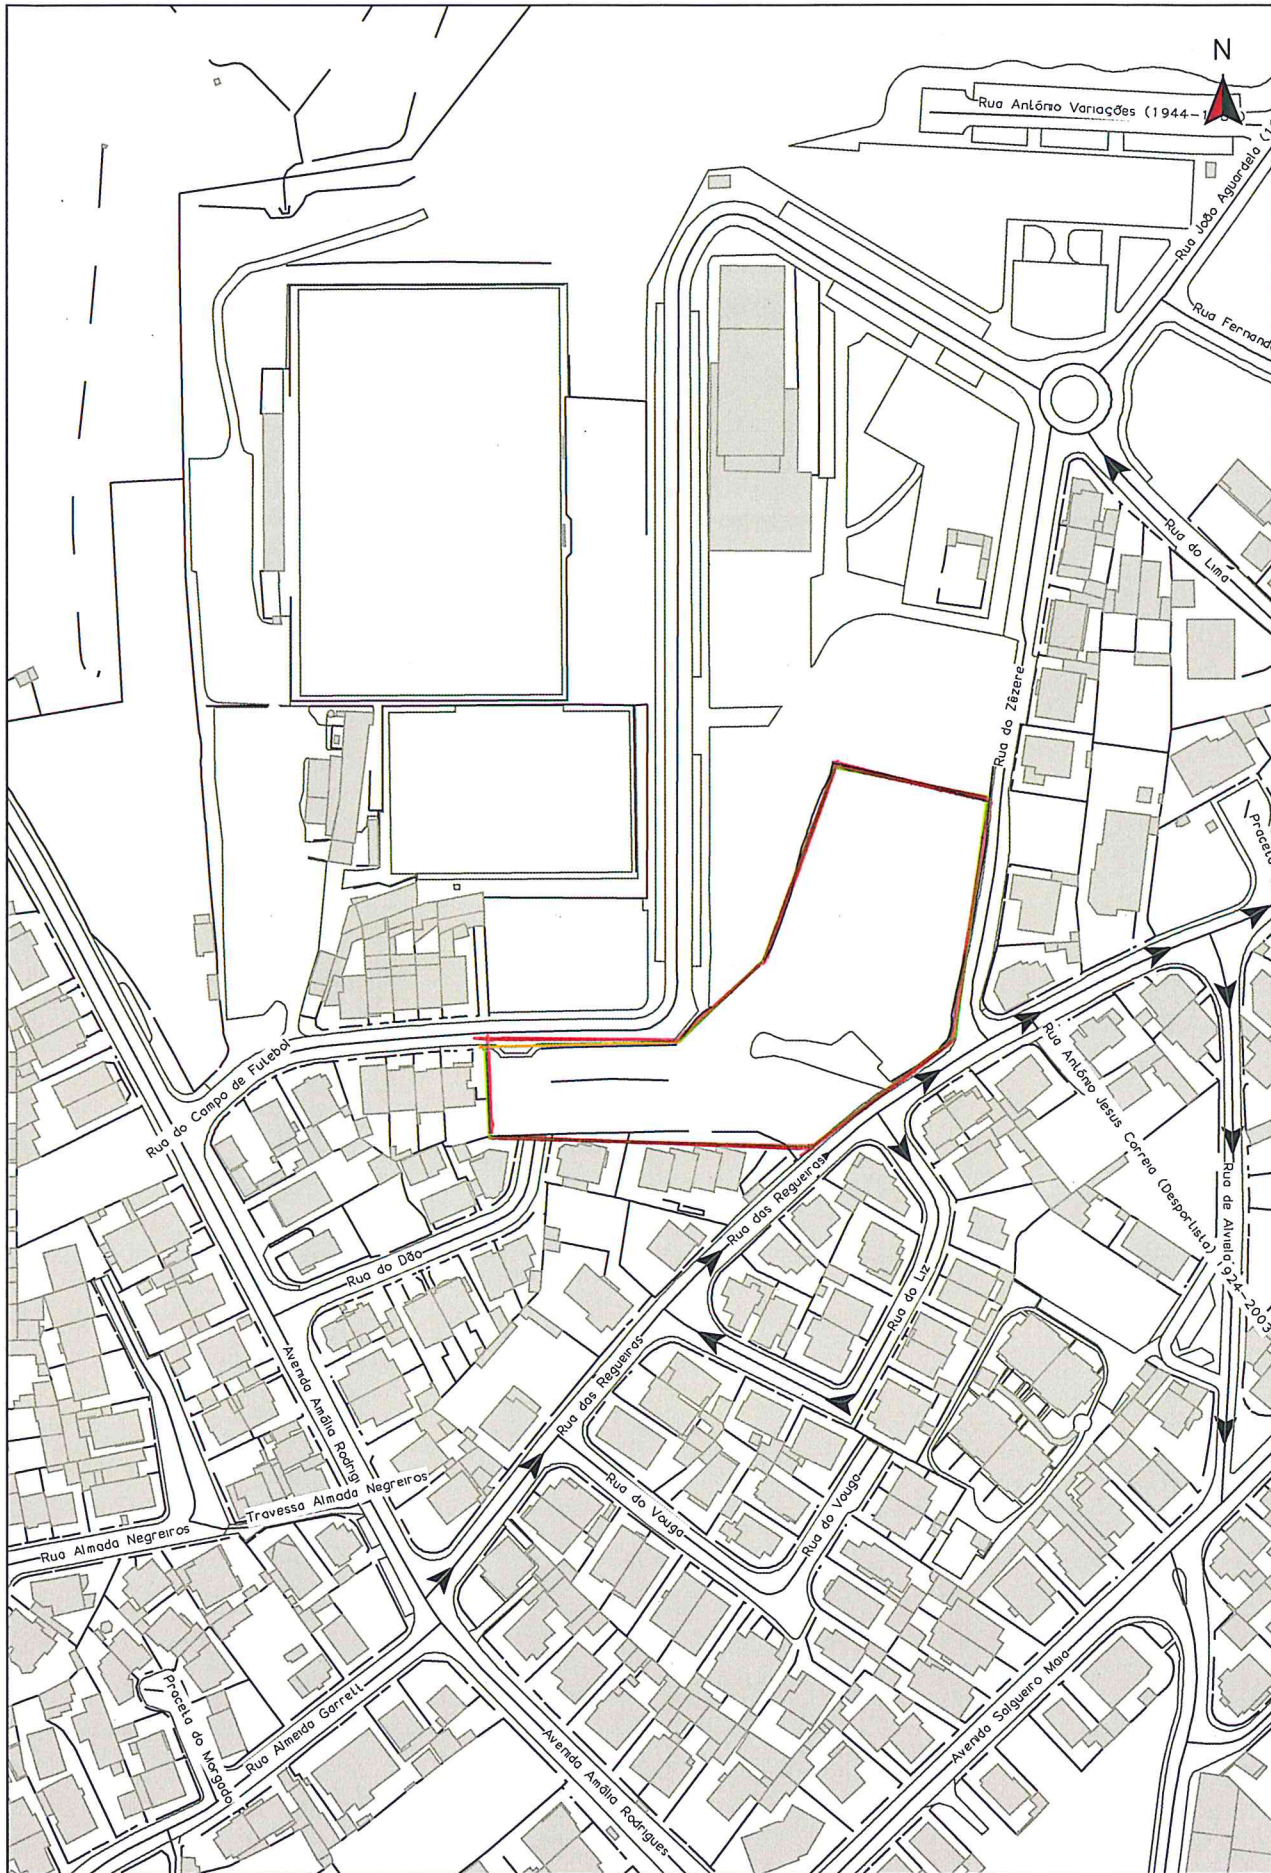

	Escala 1:2000
	Data 13/07/2016