

CASCAIS

CÂMARA MUNICIPAL

REG.º I-CMC-2015/15326

AFIXADO EM ____/____/____

RETIRAR EM ____/____/____

EDITAL N.º ____/____

ALTERAÇÃO À LICENÇA DE OPERAÇÃO DE LOTEAMENTO N.º 667 NUNO PITEIRA LOPES, VEREADOR DA CÂMARA MUNICIPAL DE CASCAIS

FAZ PÚBLICO, em cumprimento do disposto no n.º 2 do art.º 27.º conjugado com o art.º 22.º do Decreto-Lei n.º 555/99, de 16 de dezembro, na redação que lhe foi conferida pelo Decreto-Lei n.º 26/2010, de 30 de março que deu entrada nesta Câmara Municipal um pedido de alteração da operação de loteamento n.º 667, sita em La Cibeles, Rua Borges Barruncho, n.º 18, freguesia de Cascais, descrita na 1.ª conservatória do registo predial de Cascais sob o n.º 67, requerida em nome de **SARA MARTINS OLIVEIRA**, na qualidade de proprietária do lote 2, consistindo a mesma na redefinição do polígono máximo de implantação e no aumento da área de construção.

Mantêm-se os restantes parâmetros do alvará inicial.

Para efeitos do n.º 3 do art.º 27.º do Decreto-Lei n.º 555/99, na redação do Decreto-Lei n.º 26/2010, de 30 de março, conjugado com a alínea d) do n.º 1 do art.º 70.º do CPA-Código do Procedimento Administrativo, ficam notificados os restantes proprietários dos lotes constantes do alvará para se pronunciarem.

Durante o período de 15 dias úteis, contados a partir da data da afixação do presente edital, o Processo SPO N.º 1157/2014 estará disponível, para consulta, na Divisão Administrativa de Gestão Urbanística, durante as horas de expediente, mediante prévia marcação através dos telefones: 214815477 ou 214815478.

Todos os interessados poderão apresentar por escrito, no decurso daquele período, reclamações, observações, sugestões e pedidos de esclarecimento, as quais deverão ser entregues no Atendimento Municipal.

Para constar se publica o presente edital e outros de igual teor, que vão ser afixados na própria propriedade, nas sedes do Município e da Junta de Freguesia e na página Internet deste Município.

Cascais, 23 de setembro de 2015

Nuno Piteira Lopes
Vereador da Câmara Municipal de Cascais


MJ/



Nome: SARA MARTINS DE OLIVEIRA Local: CASCAIS
 Morada: RUA BORGES BARRUNCHO Freguesia: CASCAIS


Condições

Norte: Prop. privada Nascente: Rua José Carvalho Araújo
 Sul: Prop. privada Poente: Rua Borges Barruncho

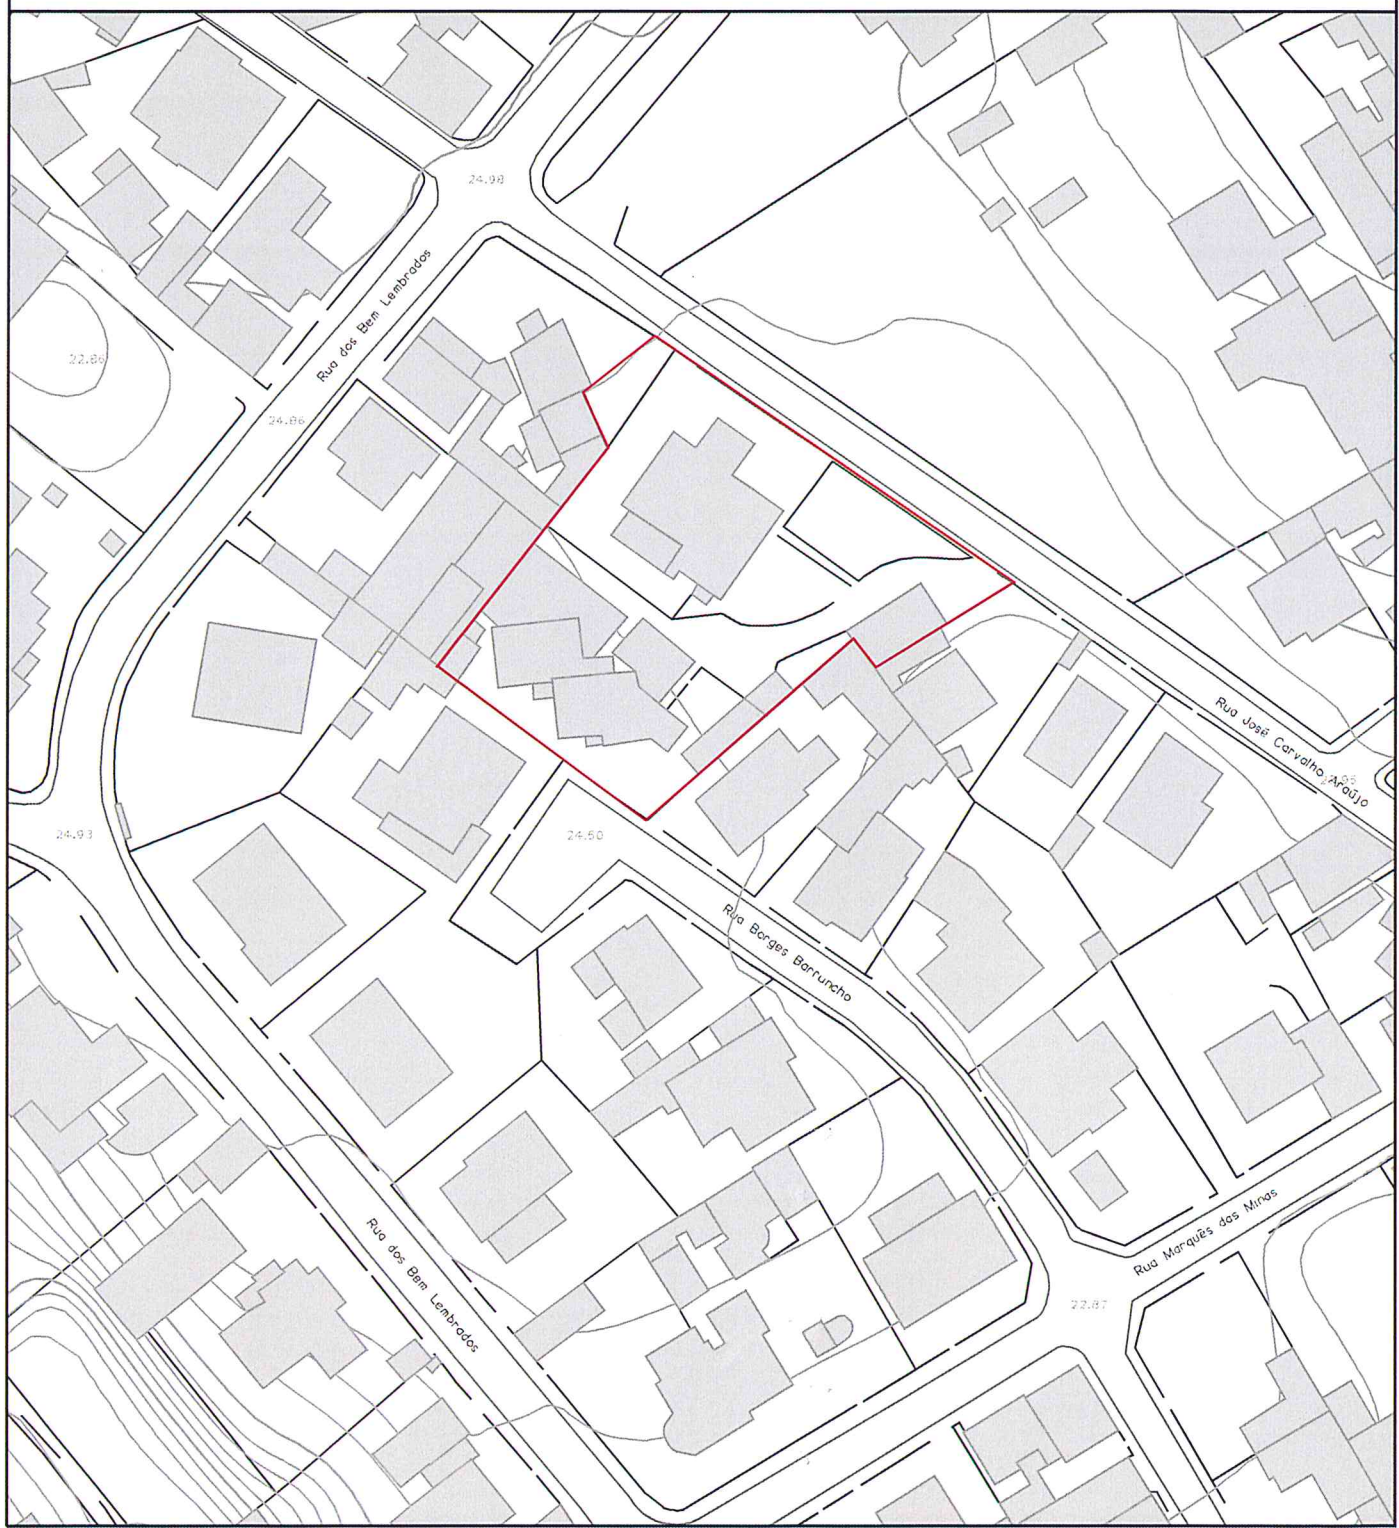

AGUAS	Rede domiciliária em frente do prédio		Dímetro	Abastecimento	Observações	Visto
ESGOTOS	Collectores	Convenção	Dímetro	Profundidade	Observações	Visto
	Domésticos					
	Pluviais					

VERSÃO INFORMÁTICA – NÃO SUBSTITUI AS CARTAS 1:10 000 DO PLANO DIRECTOR MUNICIPAL

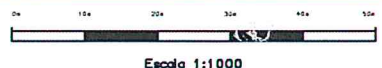

Escala 1:1000