

AFIXADO EM \_\_\_\_/\_\_\_\_/\_\_\_\_

RETIRAR EM \_\_\_\_/\_\_\_\_/\_\_\_\_

**EDITAL N.º \_\_\_\_/\_\_\_\_**

**OPERAÇÃO DE LOTEAMENTO  
NUNO PITEIRA LOPES, VEREADOR DA CÂMARA MUNICIPAL DE CASCAIS**

**Faz público**, em cumprimento do disposto no art.º 22.º do Decreto-Lei n.º 555/99, de 16 de dezembro, na redação que lhe foi conferida pelo Decreto-lei n.º 136/2014, de 9 de setembro e art.º 27.º do RUEM – Regulamento de Urbanização e Edificação do Município de Cascais, que se encontra em fase de **consulta pública**, a proposta de Operação de Loteamento do prédio sito em Bicesse, freguesia de Alcabideche, com a área total de 10872,20 m<sup>2</sup>, descrito na 2.ª Conservatória do Registo Predial de Cascais sob a ficha 3895, requerida em nome de **NANCY CHRISTINE ALWINE FRANGENHEIN**, na qualidade de titular do processo n.º 113/2014.

A proposta abrange apenas 6206,00 m<sup>2</sup>, ficando 4666,20 m<sup>2</sup> como área remanescente do prédio e prevê a constituição de 5 lotes destinados a habitação unifamiliar isolada.

É proposta a cedência de 645,00 m<sup>2</sup> para arruamentos, passeios e estacionamento públicos, sendo ainda proposta a compensação em numerário pela não cedência para espaços verdes e equipamento coletivo.

Durante o período de 15 dias úteis, contados a partir da data da afixação do presente edital, o Processo n.º SPO 113/2014 estará disponível, para consulta, podendo o processo ser consultado na DGEA – Apoio Administrativo, durante as horas de expediente, mediante prévia marcação através dos telefones: 214815477 ou 214815478.

Todos os interessados poderão apresentar por escrito, no decurso daquele período, reclamações, observações, sugestões e pedidos de esclarecimento, as quais deverão ser entregues no Atendimento Municipal.

Para constar se publica o presente edital e outros de igual teor, que vão ser afixados nos locais de estilo (sede do Município e Junta de Freguesia) e no sítio oficial do Município na Internet.



Cascais, 6 de janeiro de 2017



Nuno Piteira Lopes  
Vereador da Câmara Municipal de Cascais


MJ/

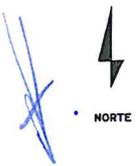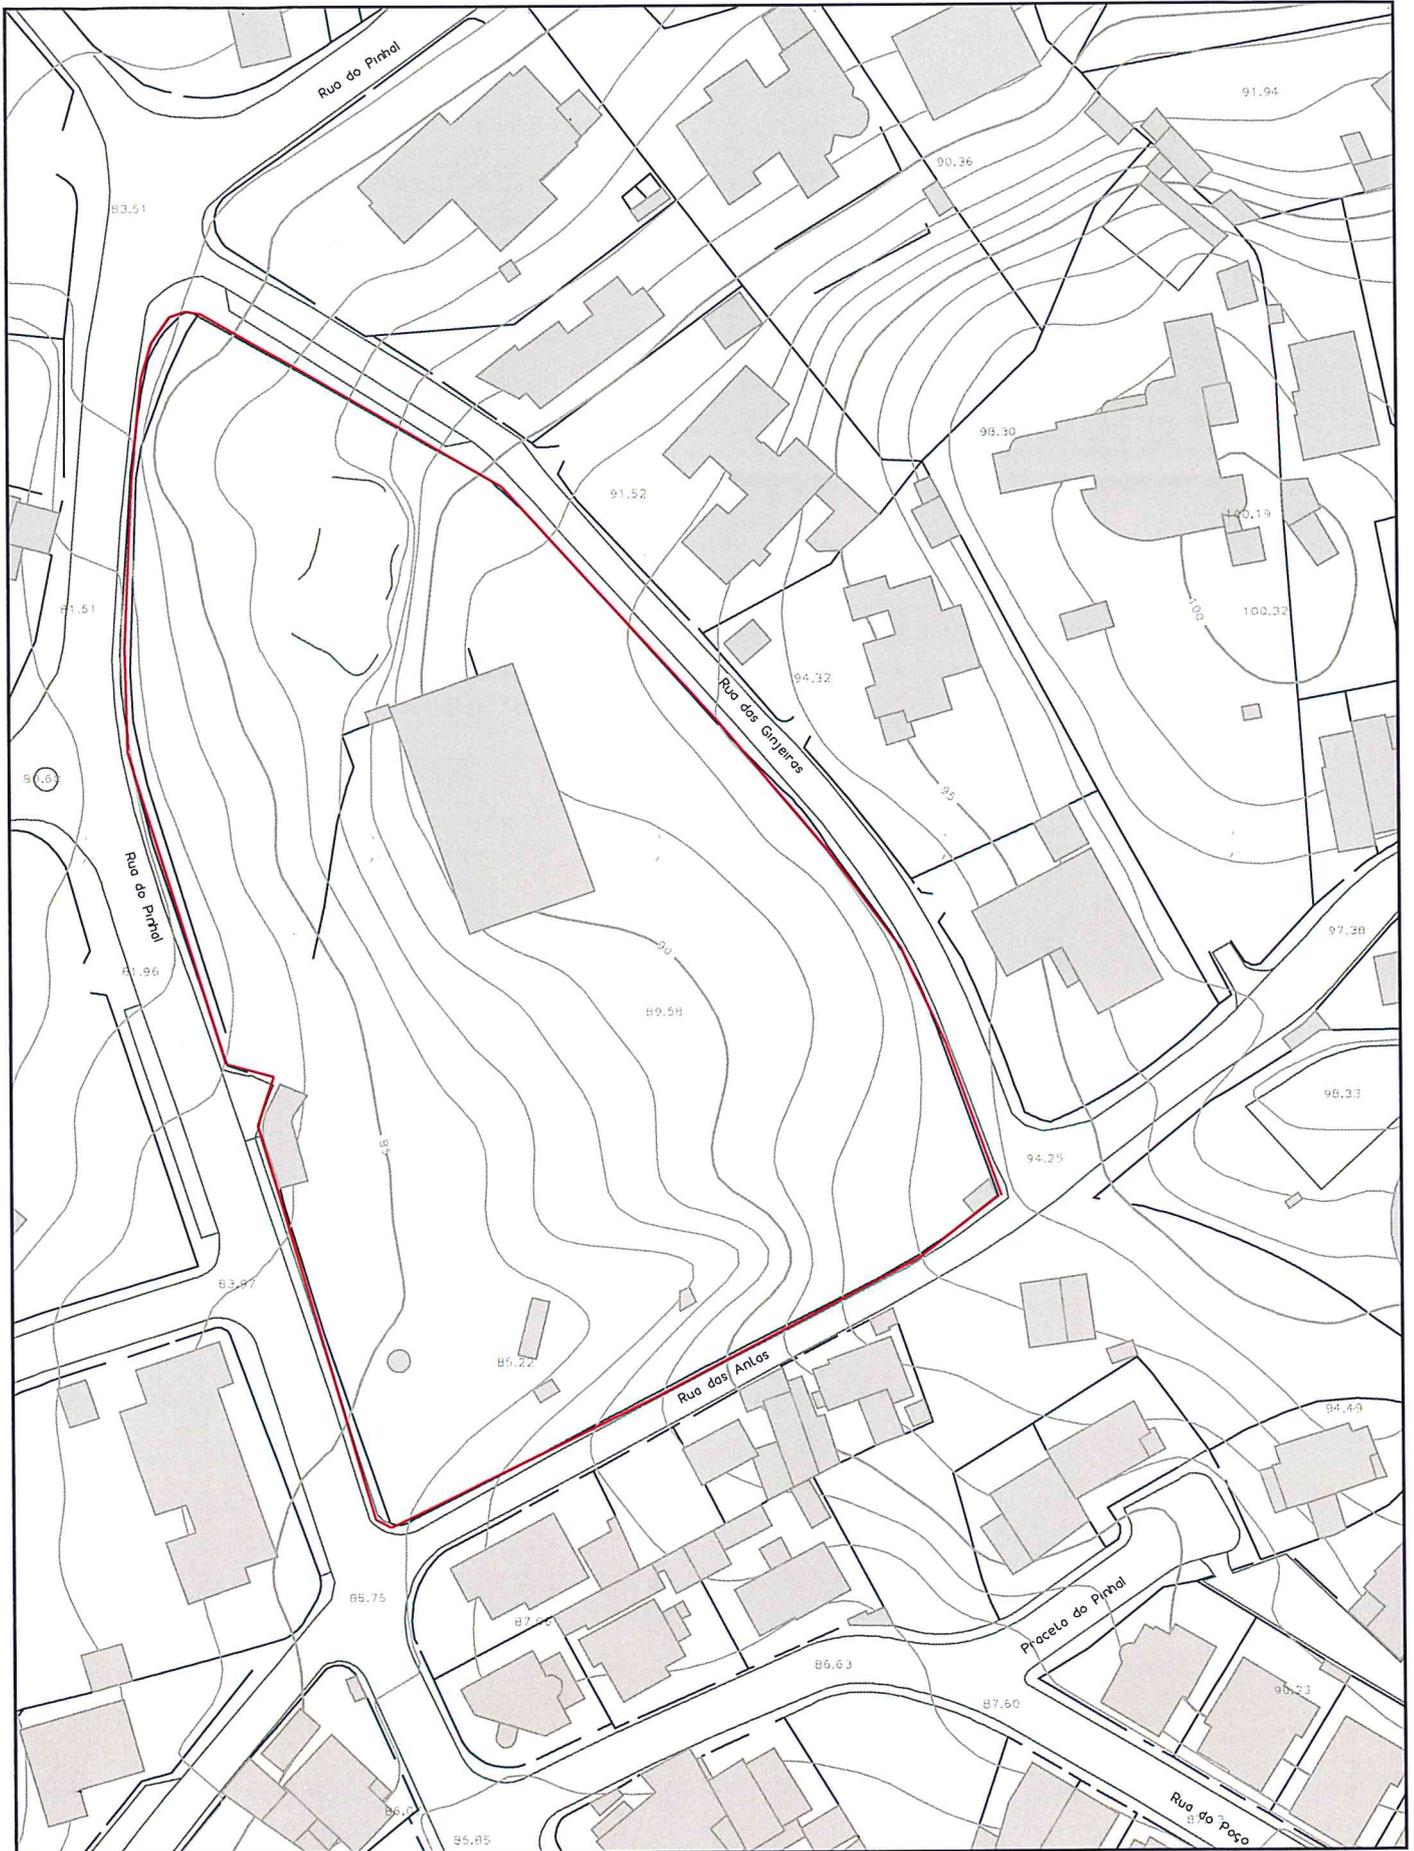

Escala 1:1000