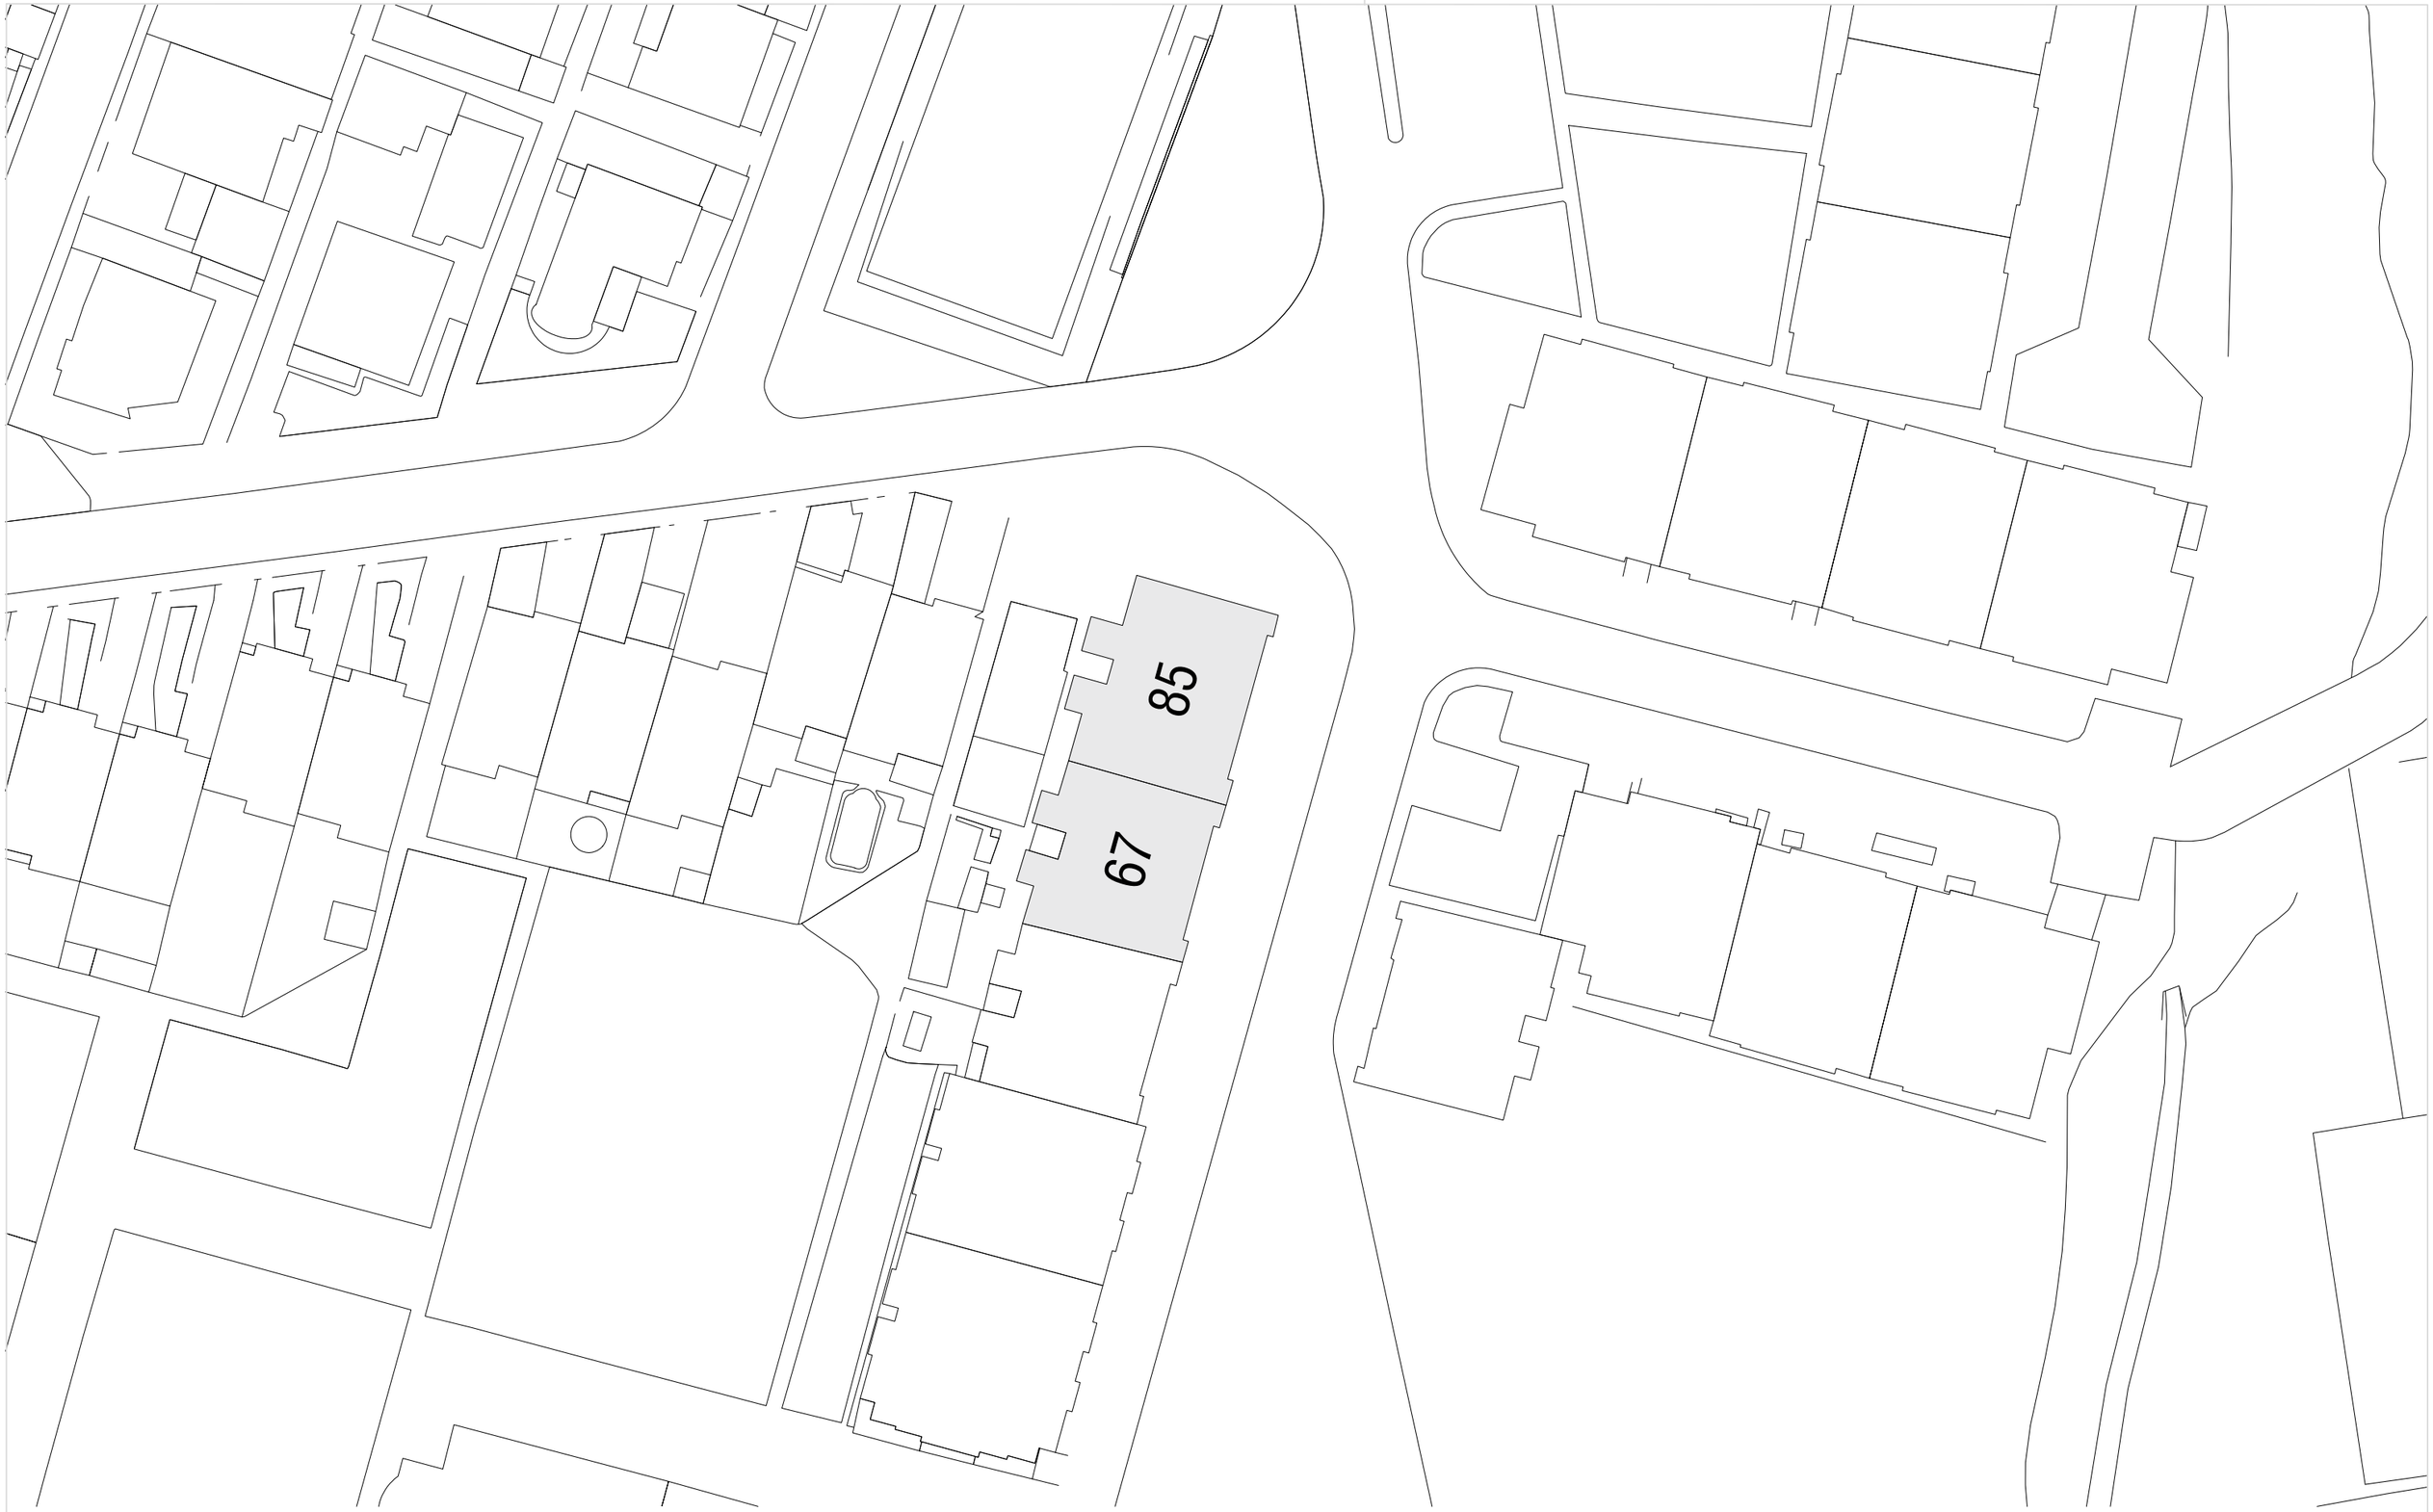

PROJETO	BAIRRO DAS FISGAS - RUA BRG. TENDER Nº 67 e 85		
ESPECIALIDADE	ARQUITETURA	DESENHO Nº	PE.00
EQUIPA DE PROJ.		REVISÃO Nº	00
DONO DE OBRA	CASCAIS ENVOLVENTE	FASE DE PROJETO	EXECUÇÃO
DEPARTAMENTO DE OBRAS DE MANUTENÇÃO E REABILITAÇÃO		DESIGNAÇÃO	PLANTA DE IMPLANTAÇÃO
DATA	MARÇO DE 2023	ESCALA	1/500

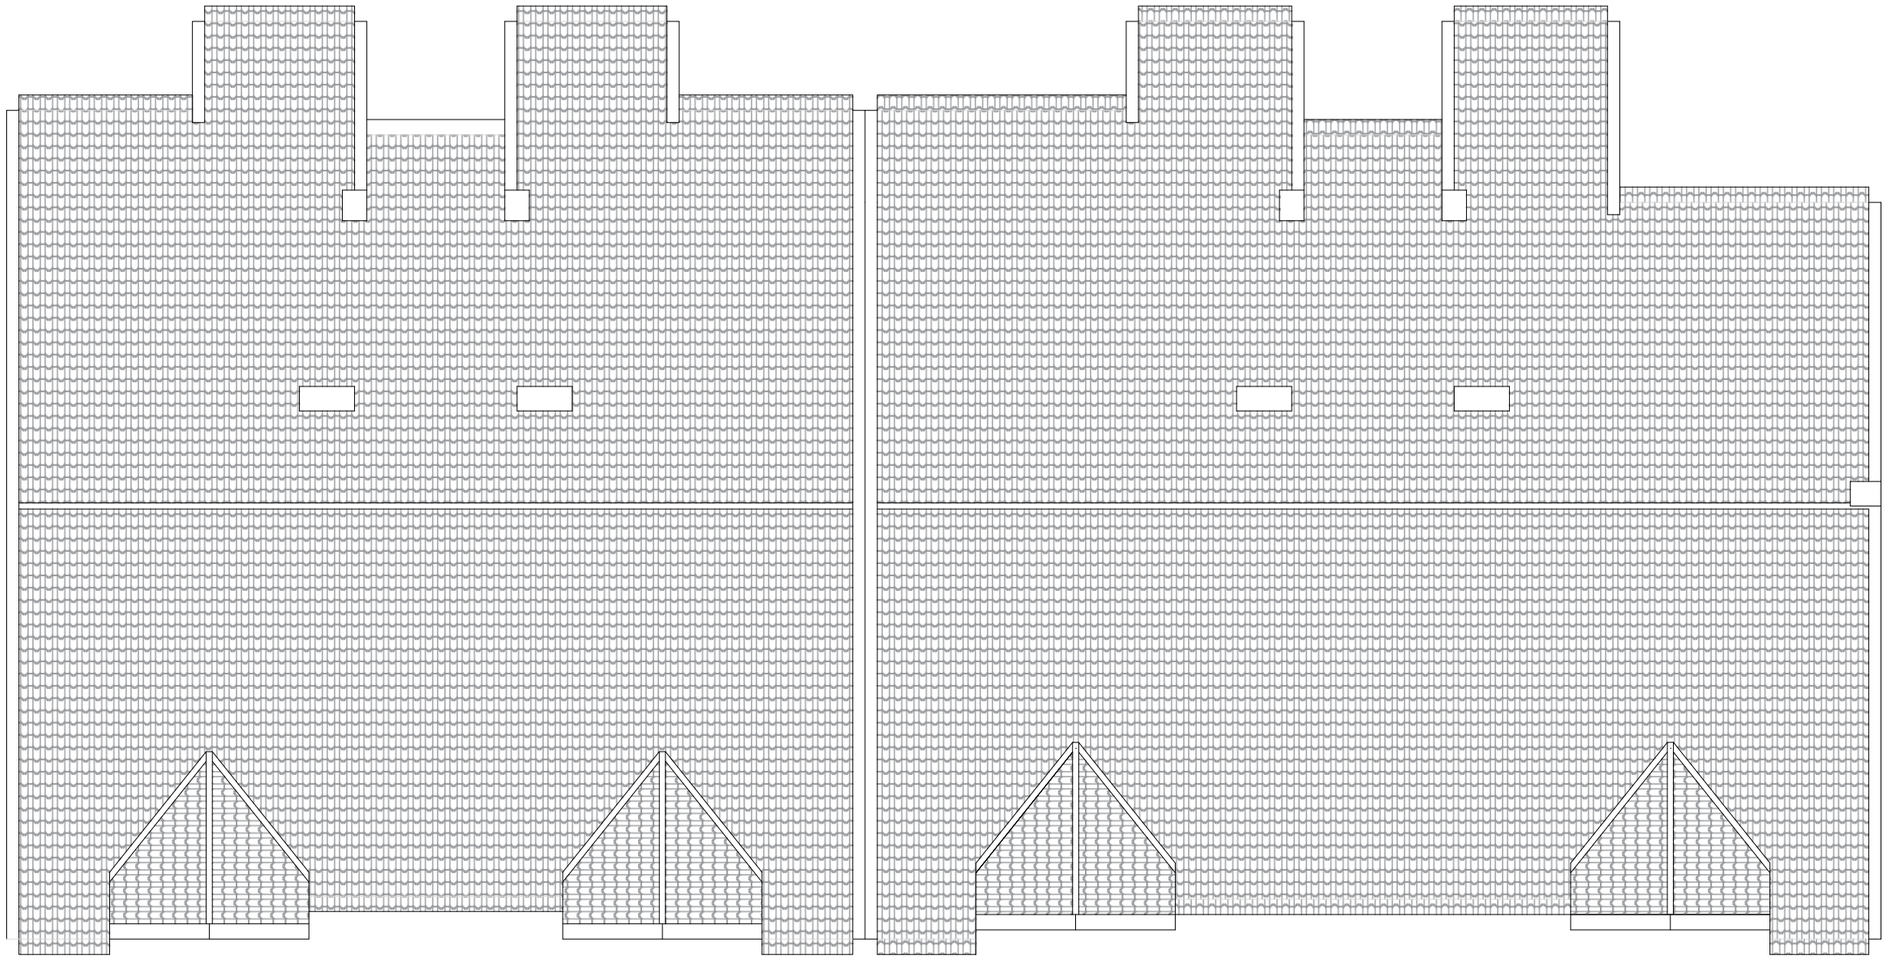

-

PROJETO	BAIRRO DAS FISGAS - RUA BRG. TENDER Nº 67 e 85		
ESPECIALIDADE	ARQUITETURA	DESENHO Nº	PE.01
EQUIPA DE PROJ.		REVISÃO Nº	00
DONO DE OBRA	CASCAIS ENVOLVENTE	FASE DE PROJETO	EXECUÇÃO
DEPARTAMENTO DE OBRAS DE MANUTENÇÃO E REABILITAÇÃO		DESIGNAÇÃO	PLANTA DE COBERTURA
DATA	MARÇO DE 2023	ESCALA	1/100

PROJETO	BAIRRO DAS FISGAS - RUA BRG. TENDER Nº 67 e 85		
ESPECIALIDADE	ARQUITETURA	DESENHO Nº	PE.02
EQUIPA DE PROJ.		REVISÃO Nº	00
DONO DE OBRA	CASCAIS ENVOLVENTE	FASE DE PROJETO	EXECUÇÃO
DEPARTAMENTO DE OBRAS DE MANUTENÇÃO E REABILITAÇÃO		DESIGNAÇÃO	ALÇADO PRINCIPAL
DATA	MARÇO DE 2023	ESCALA	1/100

PROJETO	BAIRRO DAS FISGAS - RUA BRG. TENDER Nº 67 e 85		
ESPECIALIDADE	ARQUITETURA	DESENHO Nº	PE.03
EQUIPA DE PROJ.	INÊS F. V.	REVISÃO Nº	00
DONO DE OBRA	CASCAIS ENVOLVENTE	FASE DE PROJETO	EXECUÇÃO
DEPARTAMENTO DE OBRAS DE MANUTENÇÃO E REABILITAÇÃO		DESIGNAÇÃO	ALÇADO POSTERIOR
DATA	MARÇO DE 2023	ESCALA	1/100

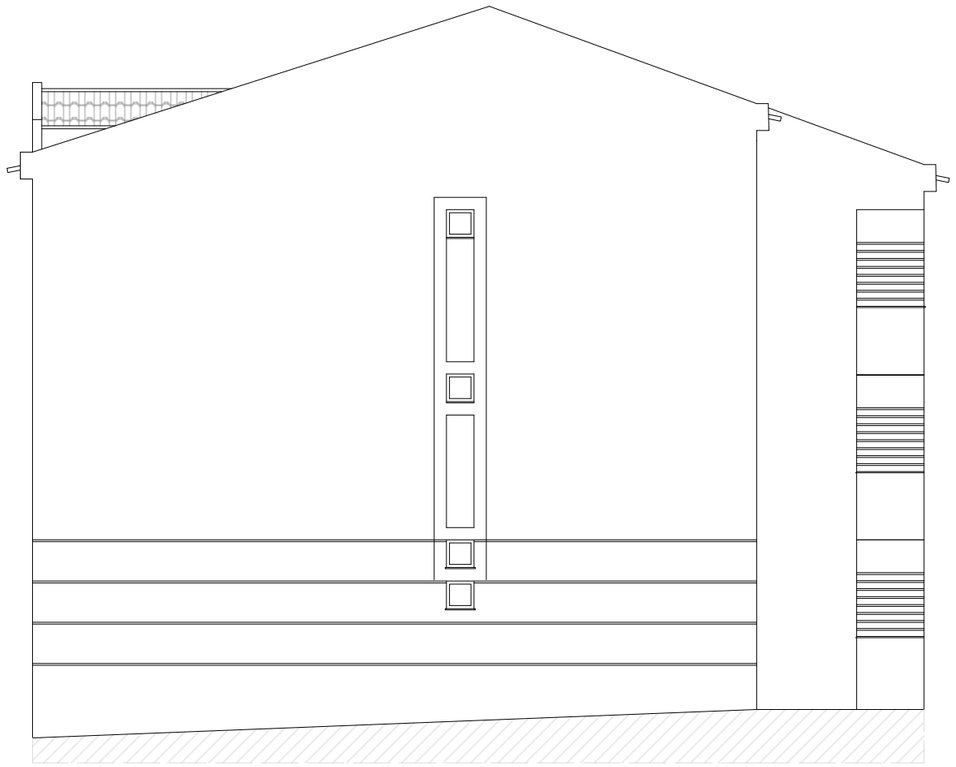

PROJETO	BAIRRO DAS FISGAS - RUA BRG. TENDER Nº 67 e 85		
ESPECIALIDADE	ARQUITETURA	DESENHO Nº	PE.04
EQUIPA DE PROJ.		REVISÃO Nº	00
DONO DE OBRA	CASCAIS ENVOLVENTE	FASE DE PROJETO	EXECUÇÃO
DEPARTAMENTO DE OBRAS DE MANUTENÇÃO E REABILITAÇÃO		DESIGNAÇÃO	ALÇADO LATERAL
DATA	MARÇO DE 2023	ESCALA	1/100

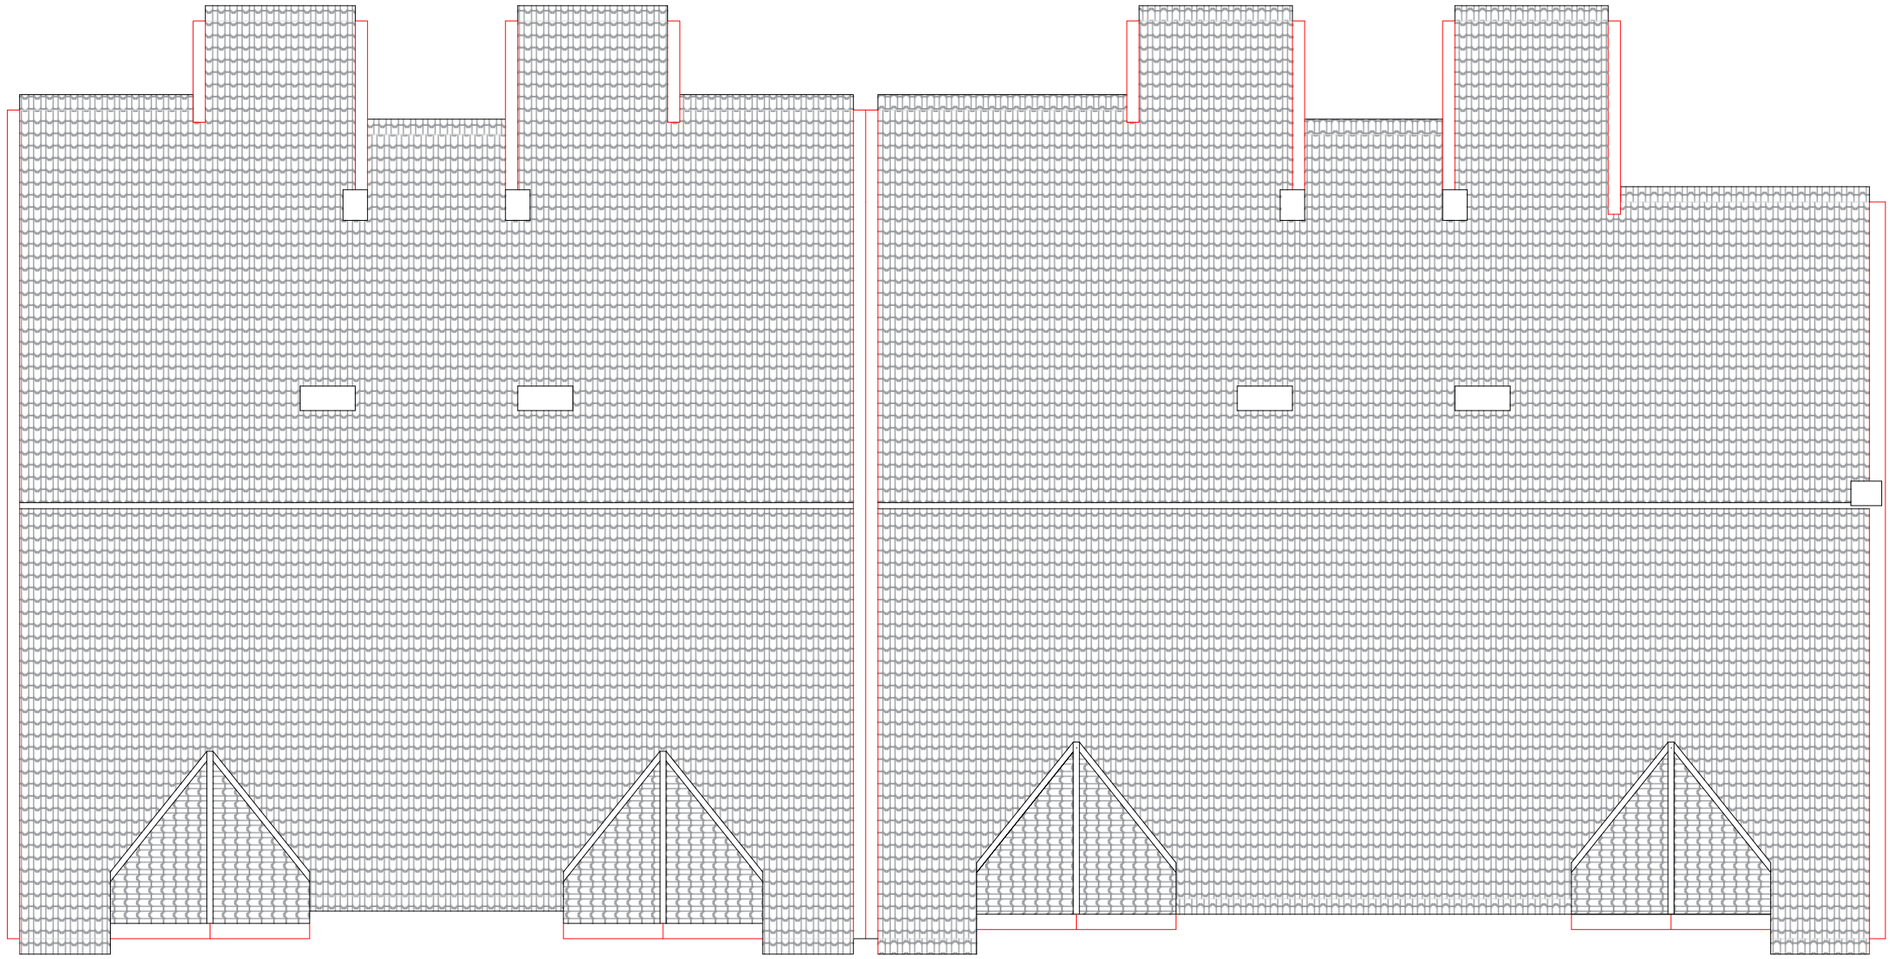

-

LEGENDA:

A MANTER

A CONSTRUIR

A DEMOLIR

PROJETO	BAIRRO DAS FISGAS - RUA BRG. TENDER Nº 67 e 85		
ESPECIALIDADE	ARQUITETURA	DESENHO Nº	PE.05
EQUIPA DE PROJ.		REVISÃO Nº	00
DONO DE OBRA	CASCAIS ENVOLVENTE	FASE DE PROJETO	EXECUÇÃO
DEPARTAMENTO DE OBRAS DE MANUTENÇÃO E REABILITAÇÃO		DESIGNAÇÃO	CC. - COBERTURA
DATA	MARÇO DE 2023	ESCALA	1/100

LEGENDA:

A MANTER

A CONSTRUIR

A DEMOLIR

PROJETO	BAIRRO DAS FISGAS - RUA BRG. TENDER Nº 67 e 85		
ESPECIALIDADE	ARQUITETURA	DESENHO Nº	PE.06
EQUIPA DE PROJ.	INÊS F. V.	REVISÃO Nº	00
DONO DE OBRA	CASCAIS ENVOLVENTE	FASE DE PROJETO	EXECUÇÃO
DEPARTAMENTO DE OBRAS DE MANUTENÇÃO E REABILITAÇÃO		DESIGNAÇÃO	CC. - ALÇADO PRINCIPAL
DATA	MARÇO DE 2023	ESCALA	1/100

LEGENDA:

A MANTER

A CONSTRUIR

A DEMOLIR

PROJETO	BAIRRO DAS FISGAS - RUA BRG. TENDER Nº 67 e 85		
ESPECIALIDADE	ARQUITETURA	DESENHO Nº	PE.07
EQUIPA DE PROJ.		REVISÃO Nº	00
DONO DE OBRA	CASCAIS ENVOLVENTE	FASE DE PROJETO	EXECUÇÃO
DEPARTAMENTO DE OBRAS DE MANUTENÇÃO E REABILITAÇÃO		DESIGNAÇÃO	CC. - ALÇADO POSTERIOR
DATA	MARÇO DE 2023	ESCALA	1/100

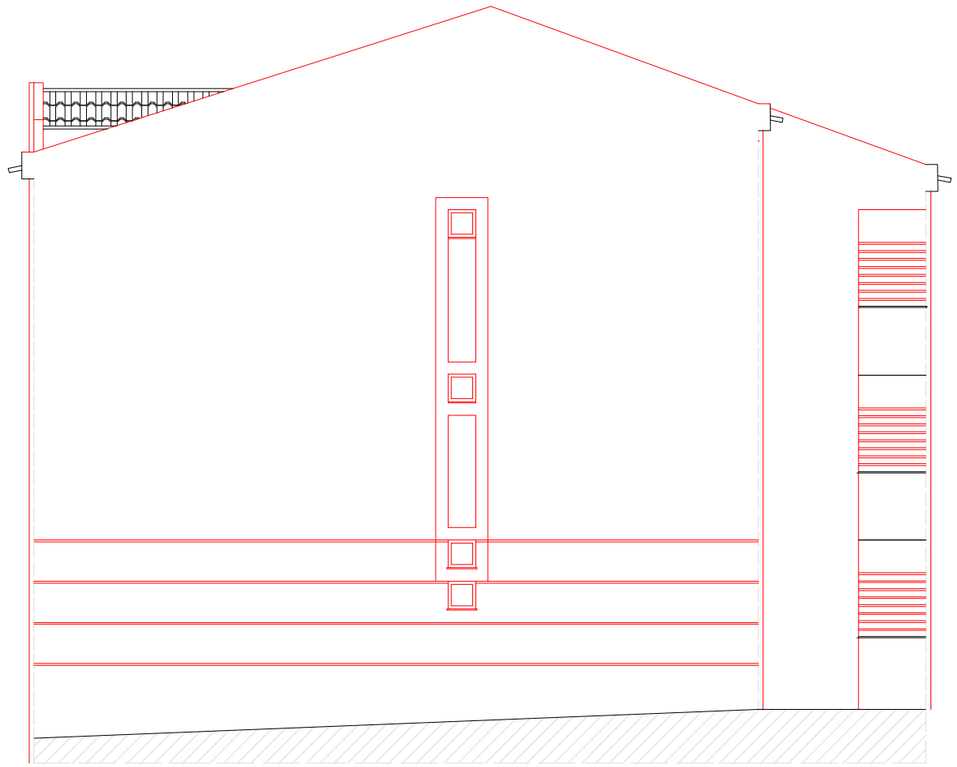

LEGENDA:

A MANTER

A CONSTRUIR

A DEMOLIR

PROJETO	BAIRRO DAS FISGAS - RUA BRG. TENDER Nº 67 e 85		
ESPECIALIDADE	ARQUITETURA	DESENHO Nº	PE.08
EQUIPA DE PROJ.		REVISÃO Nº	00
DONO DE OBRA	CASCAIS ENVOLVENTE	FASE DE PROJETO	EXECUÇÃO
DEPARTAMENTO DE OBRAS DE MANUTENÇÃO E REABILITAÇÃO		DESIGNAÇÃO	CC. - ALÇADO LATERAL
DATA	MARÇO DE 2023	ESCALA	1/100

LEGENDA:
1. Sistema ETICS com abamento pintado na cor idêntico ao atual
2. Sistema ETICS com abamento pintado na cor idêntico ao atual
3. Vão envidraçado em aluminio anodizado à cor natural.

PROJETO	BAIRRO DAS FISGAS - RUA BRG. TENDER Nº 67 e 85		
ESPECIALIDADE	ARQUITETURA	DESENHO Nº	PE.09
EQUIPA DE PROJ.		REVISÃO Nº	00
DONO DE OBRA	CASCAIS ENVOLVENTE	FASE DE PROJETO	EXECUÇÃO
DEPARTAMENTO DE OBRAS DE MANUTENÇÃO E REABILITAÇÃO		DESIGNAÇÃO	PROPOSTA ALÇADO PRINCIPAL
DATA	MARÇO DE 2023	ESCALA	1/100

LEGENDA:
1. Sistema ETICS com abamento pintado na cor idêntico ao atual
2. Sistema ETICS com abamento pintado na cor idêntico ao atual
3. Vão envidraçado em aluminio anodizado à cor natural.

PROJETO	BAIRRO DAS FISGAS - RUA BRG. TENDER Nº 67 e 85		
ESPECIALIDADE	ARQUITETURA	DESENHO Nº	PE.10
EQUIPA DE PROJ.		REVISÃO Nº	00
DONO DE OBRA	CASCAIS ENVOLVENTE	FASE DE PROJETO	EXECUÇÃO
DEPARTAMENTO DE OBRAS DE MANUTENÇÃO E REABILITAÇÃO		DESIGNAÇÃO	PROPOSTA ALÇADO POSTERIOR
DATA	MARÇO DE 2023	ESCALA	1/100

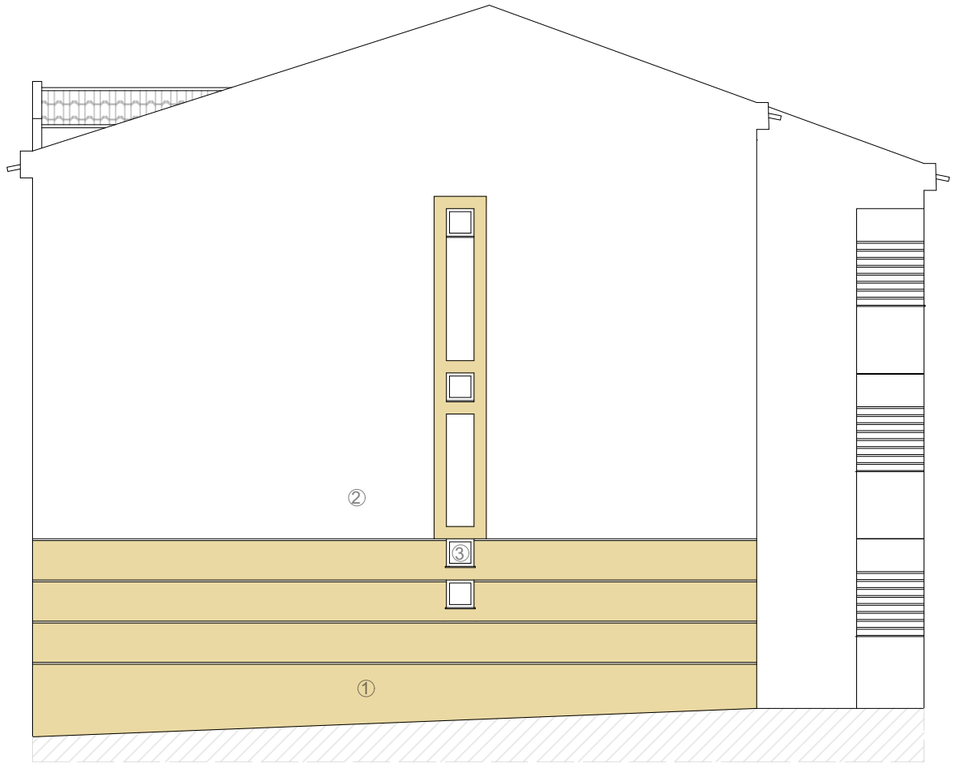

LEGENDA:
1. Sistema ETICS com abamento pintado na cor idêntico ao atual
2. Sistema ETICS com abamento pintado na cor idêntico ao atual
3. Vão envidraçado em aluminio anodizado à cor natural.

PROJETO	BAIRRO DAS FISGAS - RUA BRG. TENDER Nº 67 e 85		
ESPECIALIDADE	ARQUITETURA	DESENHO Nº	PE.11
EQUIPA DE PROJ.		REVISÃO Nº	00
DONO DE OBRA	CASCAIS ENVOLVENTE	FASE DE PROJETO	EXECUÇÃO
DEPARTAMENTO DE OBRAS DE MANUTENÇÃO E REABILITAÇÃO		DESIGNAÇÃO	PROPOSTA ALÇADO POSTERIOR
DATA	MARÇO DE 2023	ESCALA	1/100

Desenho P03 Remate em ombreiras de janelas

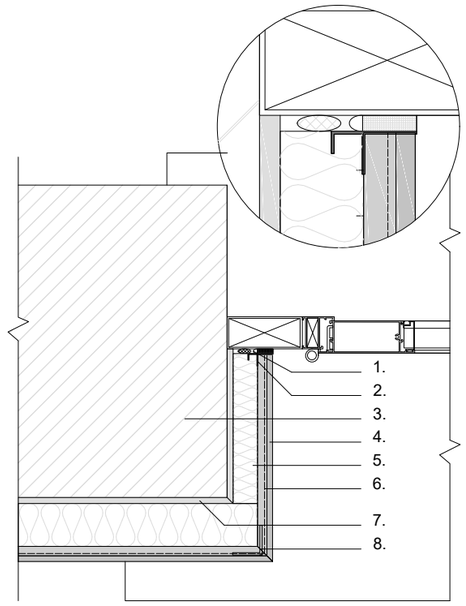

Desenho P04 Remate com peitoril de janela (metálico)

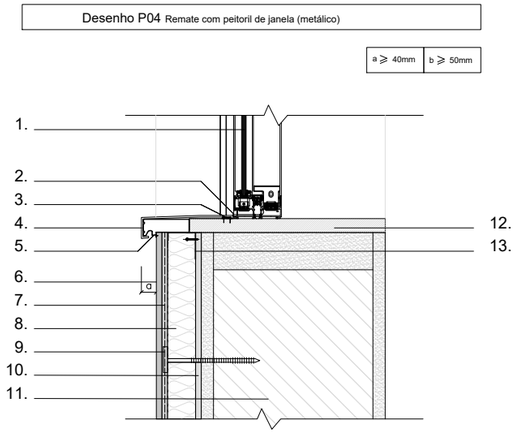

Desenho P02 Pormenor das Caixas de Correio

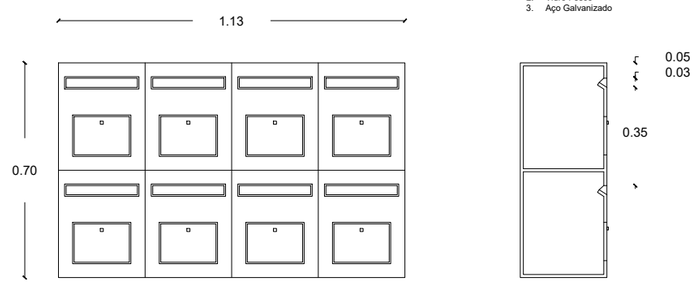

LEGENDA P01:
1. Grelha de Ventilação
2. Vidro Fosco
3. Aço Galvanizado

Desenho P05 Remate com elementos rígidos

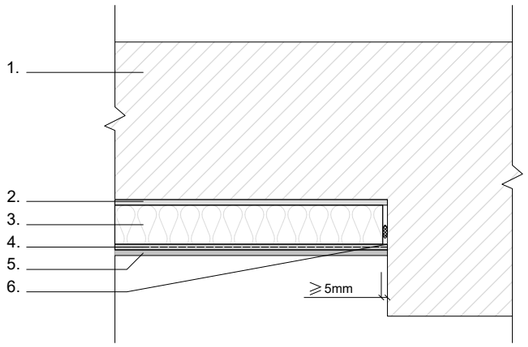

Desenho P06 Remate em Junta de Dilatação

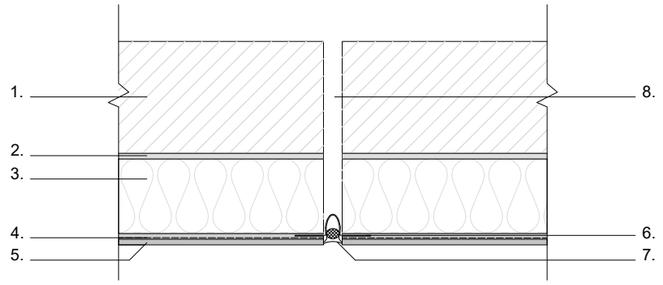

LEGENDA P03: 1. Selagem de junta com mastique de poliuretano e cordão de fundo de junta 2. Perfil de remate com janela: equivalente a webertherm perfil de janela 3. Suporte existente 4. Acabamento colorido: gama equivalente a weberplast 5. Placa isolante equivalente a webertherm 6. Revestimento armado com rede: argamassa tipo webertherm e webertherm rede normal 7. Argamassa de colagem: gama equivalente a webertherm 8. Perfil de esquina: equivalente a webertherm perfil de esquina

LEGENDA P04: 1. Representação de vão de janela 2. Aplicação de selante/ vedante periférico em vãos e peitoris 3. Calço metálico para apoio e fixação do acrescento do peitoril 4. Acrescento de peitoril em vão de janela em folha de alumínio anodizado 5. Perfil metálico de encaixe do acrescento do peitoril 6. Acabamento colorido: equivalente a weberplast 7. Revestimento armado com rede: argamassa equivalente webertherm e webertherm rede normal 8. Placa isolante 9. Bucha de fixação: equivalente a webertherm bucha 10. Argamassa de colagem: equiva - lente a webertherm 11. Suporte existente 12. Peitoril existente 13. Perfil em "U" de alumínio quinado

LEGENDA P05: 1. Suporte existente 2. Argamassa de colagem: equivalente a webertherm 3. Placa isolante equivalente a webertherm 4. Revestimento armado com rede: argamassa equivalente a webertherm e webertherm rede normal 5. Acabamento colorido: equi - valente a weberplast/ weberev naturkal 6. Selagem de junta tipo weberflex P100 e cordão de fundo de junta

LEGENDA P06: 1. Suporte existente 2. Argamassa de colagem: equivalente a webertherm 3. Placa isolante equivalente a webertherm 4. Revestimento armado com rede: argamassa equivalente a webertherm e webertherm rede normal 5. Acabamento colorido: equi - valente a weberplast/ weberev naturkal 7. Selagem de junta com mastique de poliuretano e cordão de fundo de junta 8. Junta de dilatação

PROJETO	BAIRRO DAS FISGAS - RUA BRG. TENDER Nº 67 e 85		
ESPECIALIDADE	ARQUITETURA	DESENHO Nº	PE.12
EQUIPA DE PROJ.		REVISÃO Nº	00
DONO DE OBRA	CASCAIS ENVOLVENTE	FASE DE PROJETO	EXECUÇÃO
DEPARTAMENTO DE OBRAS DE MANUTENÇÃO E REABILITAÇÃO		DESIGNAÇÃO	PORMENORES CONSTRUTIVOS
DATA	MARÇO DE 2023	ESCALA	1/100

Desenho P07 Arranque fora do terreno - paredes a reabilitar

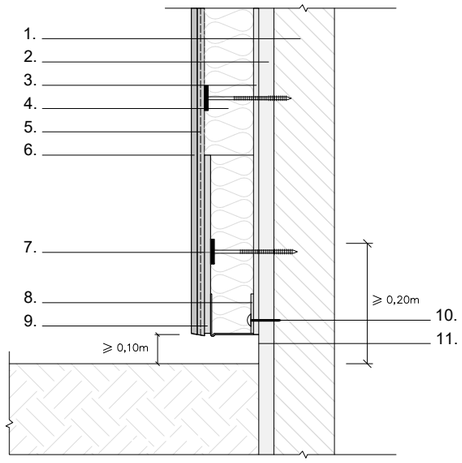

Desenho P08 Remate superior de parede (beirado) - reabilitação

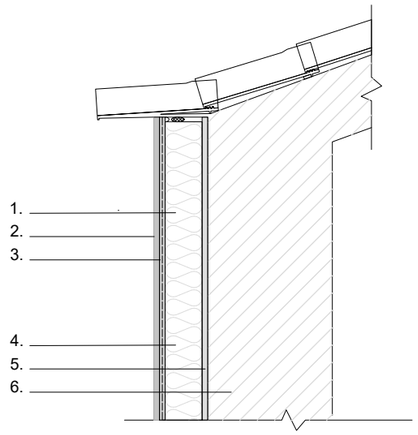

Desenho P09 Remate em padieira de janela (estore de enrolar)

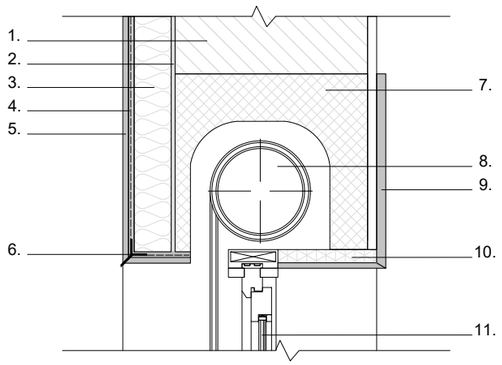

Desenho P10 Pormenor de Capeamento em Zinco

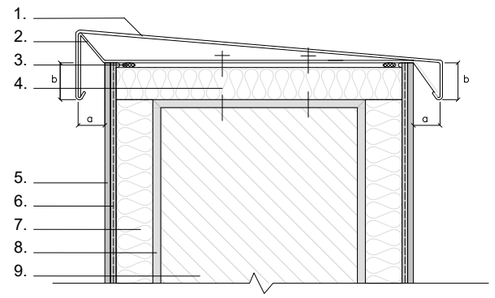

LEGENDA P07: 1. Suporte existente 2. Revestimento a reabilitar 3. Argamassa de colagem: equivalente a webertherm 4. Placa isolante: equivalente a webertherm 5. Revestimento armado com rede: argamassa tipo webertherm e webertherm rede normal 6. Acabamento co - lorido: equivalente a weberplast 7. Bucha de fixação: equivalente a webertherm bucha 8. Perfil de arranque equivalente a webertherm 9. Reboco Cimenticio 10. Bucha de perfil de arranque tipo webertherm 11. Impermeabilizante do suporte e colagem de placas isolantes: tipo webertec 915

LEGENDA P08: 1. Selagem de junta equivalente a weberflex P100 e cordão de fundo de junta 2. Acabamento colorido: equivalente a weberplast/ weberev naturkal 3. Revestimento armado com rede: argamassa equivalente a webertherm e webertherm rede normal 4. Placa isolante equivalente a webertherm 5. Argamassa de colagem: equivalente a webertherm 6. Suporte de alvenaria ou betão

LEGENDA P05: 1. Suporte de alvenaria ou betão 2. Argamassa de colagem: equivalente a webertherm 3. Placa isolante equivalente a webertherm 4. Revestimento armado com rede: argamassa equivalente a webertherm e webertherm rede normal 5. Acabamento colorido: equivalente a weberplast 6. Perfil de pingadeira tipo webertherm 7. Caixa de estore em material isolante 8. Estore 9. Peça de remate de caixa de estore com materia isolante 10. Placa isolante equivalente a webertherm 11. Caixilho de janela com corte de ponte térmica

LEGENDA P06: 1. Rufo metálico 2. Perfil metálico para fixação do rufo e apoio da pingadeira 3. Selagem de junta tipo weberflex P100 e cortão de fundo de junta 4. Fixação metálica 5. Acabamento colorido: equivalente a weberplast 6. Revestimento armado com rede: argamassa tipo webertherm e webertherm rede normal 7. Placa isolante equivalente a webertherm 8. Argamassa de colagem: equivalente a webertherm 9. Suporte de alvenaria ou betão

PROJETO	BAIRRO DAS FISGAS - RUA BRG. TENDER Nº 67 e 85		
ESPECIALIDADE	ARQUITETURA	DESENHO Nº	PE.13
EQUIPA DE PROJ.		REVISÃO Nº	00
DONO DE OBRA	CASCAIS ENVOLVENTE	FASE DE PROJETO	EXECUÇÃO
DEPARTAMENTO DE OBRAS DE MANUTENÇÃO E REABILITAÇÃO		DESIGNAÇÃO	PORMENORES CONSTRUTIVOS
DATA	MARÇO DE 2023	ESCALA	1/100