





CÂMARA MUNICIPAL


PLANO DIRETOR MUNICIPAL

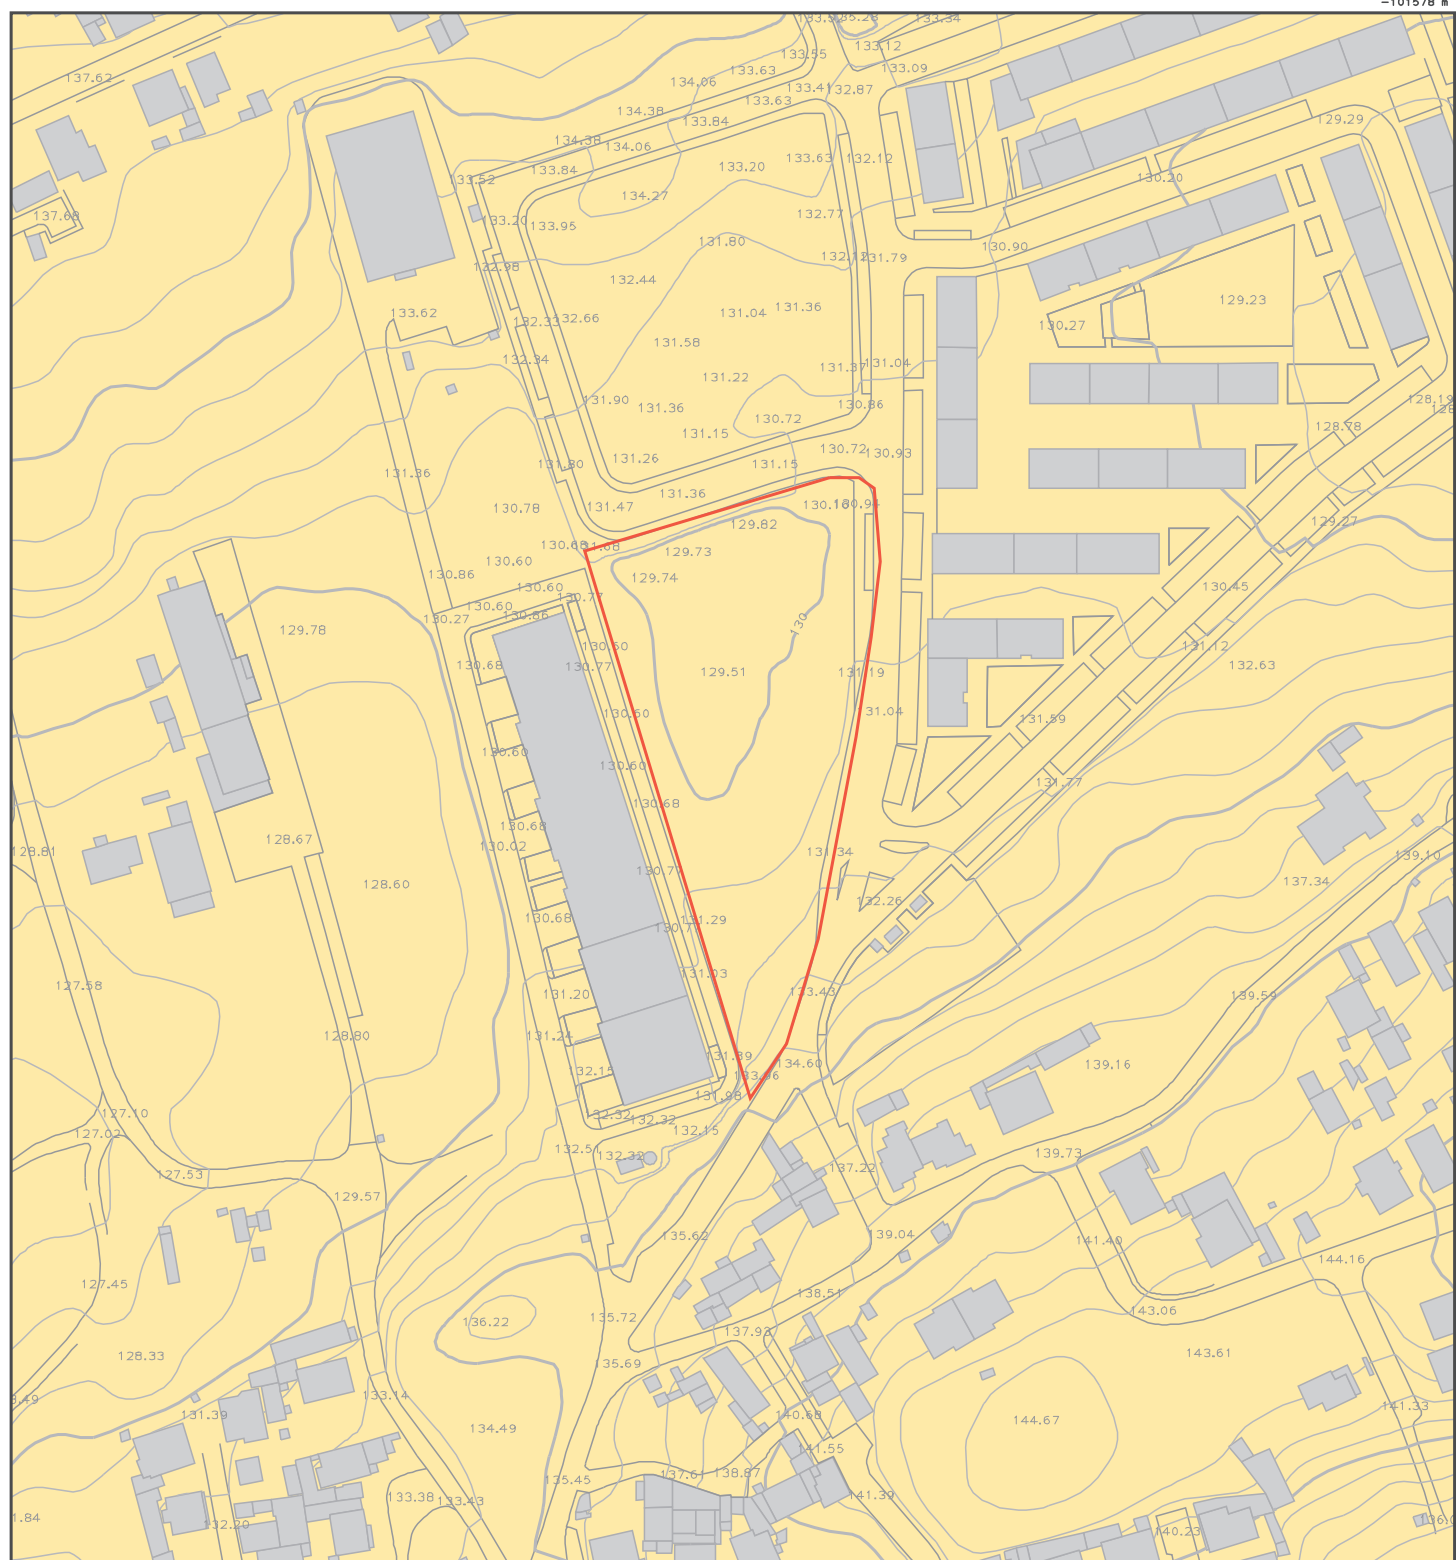

Ordenamento Classificação

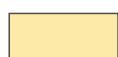


Ordenamento Classificação - Solo Urbano

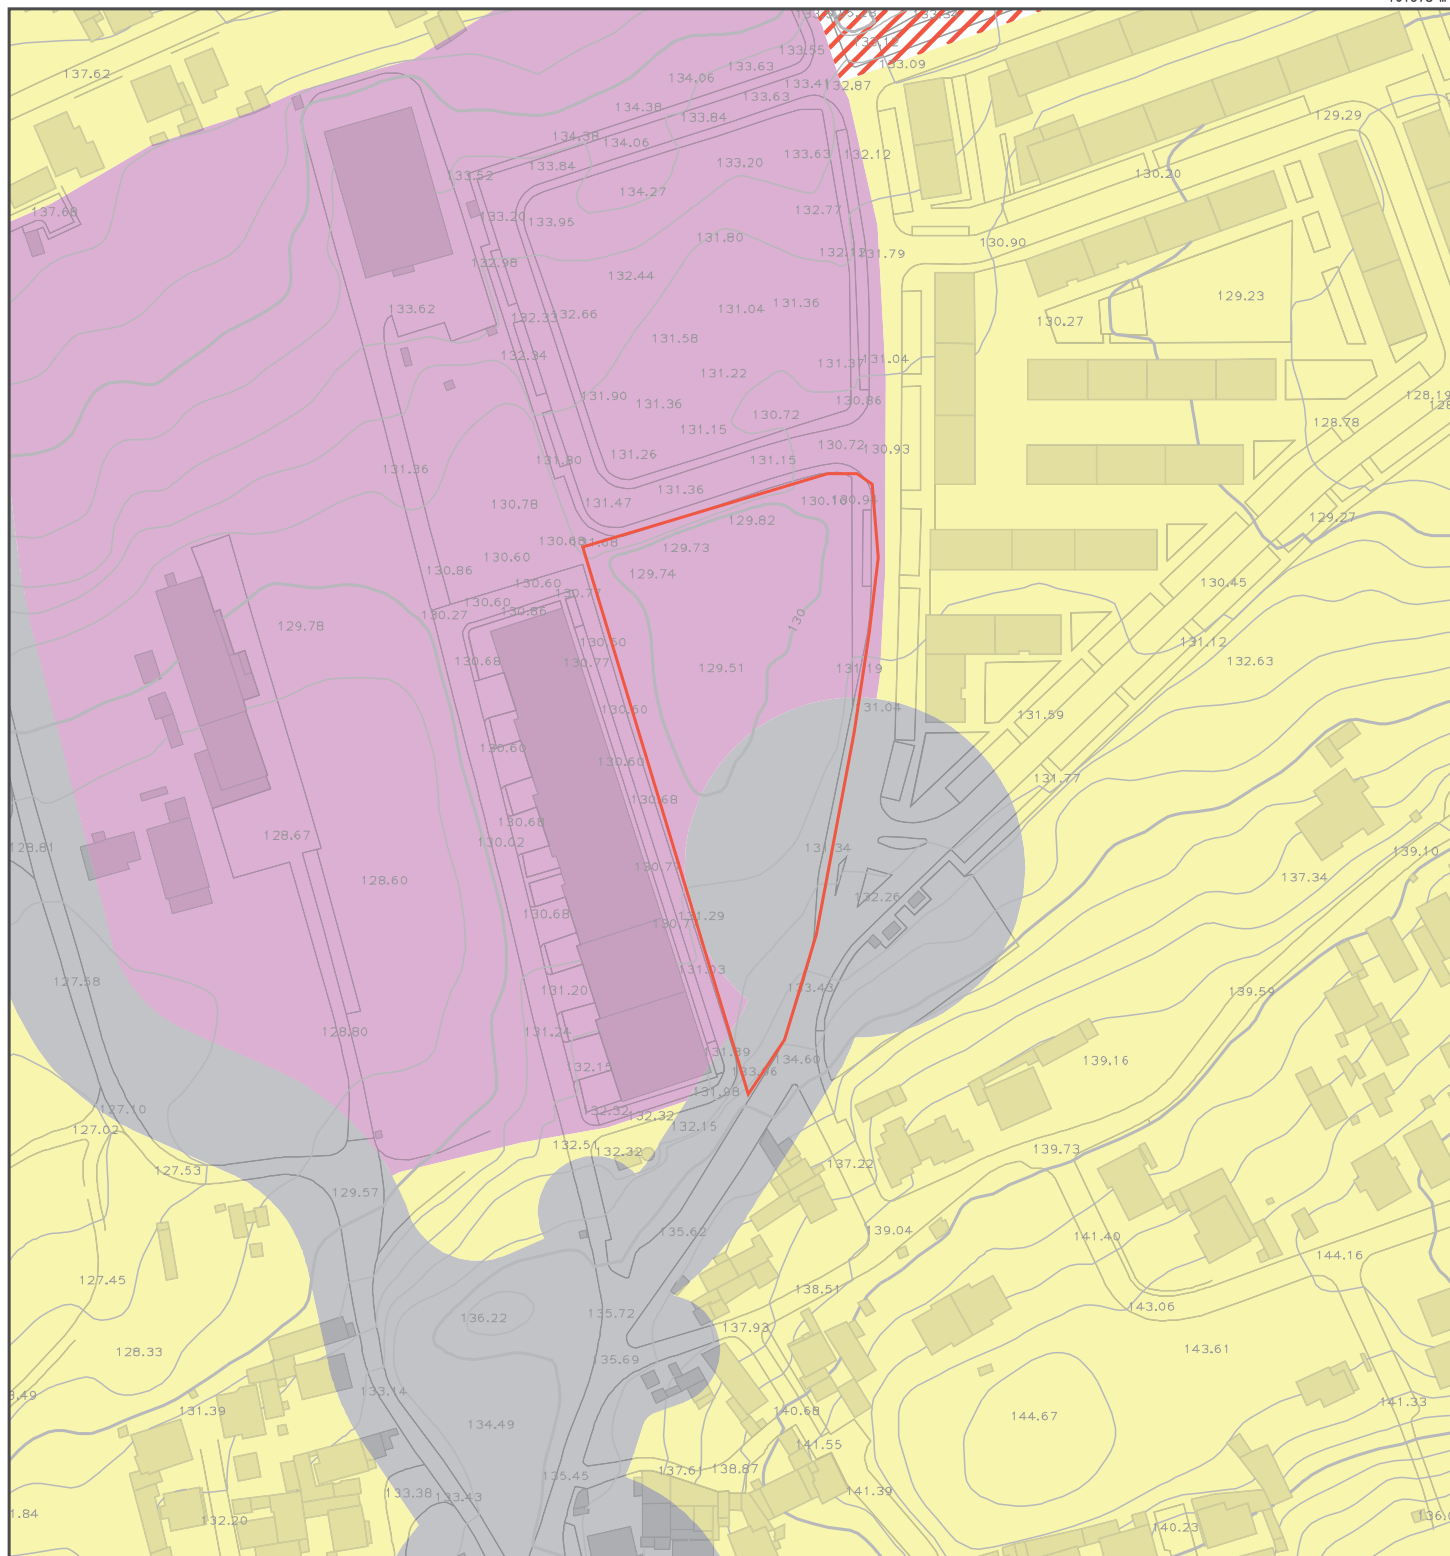

Ordenamento Qualificação


-  Ordenamento Qualificação – Espaço Canal
-  Ordenamento Qualificação – Espaço Estratégico Proposto
-  Ordenamento Qualificação – Espaço Residencial
-  Ordenamento Qualificação – Espaço de Comércio e Serviços

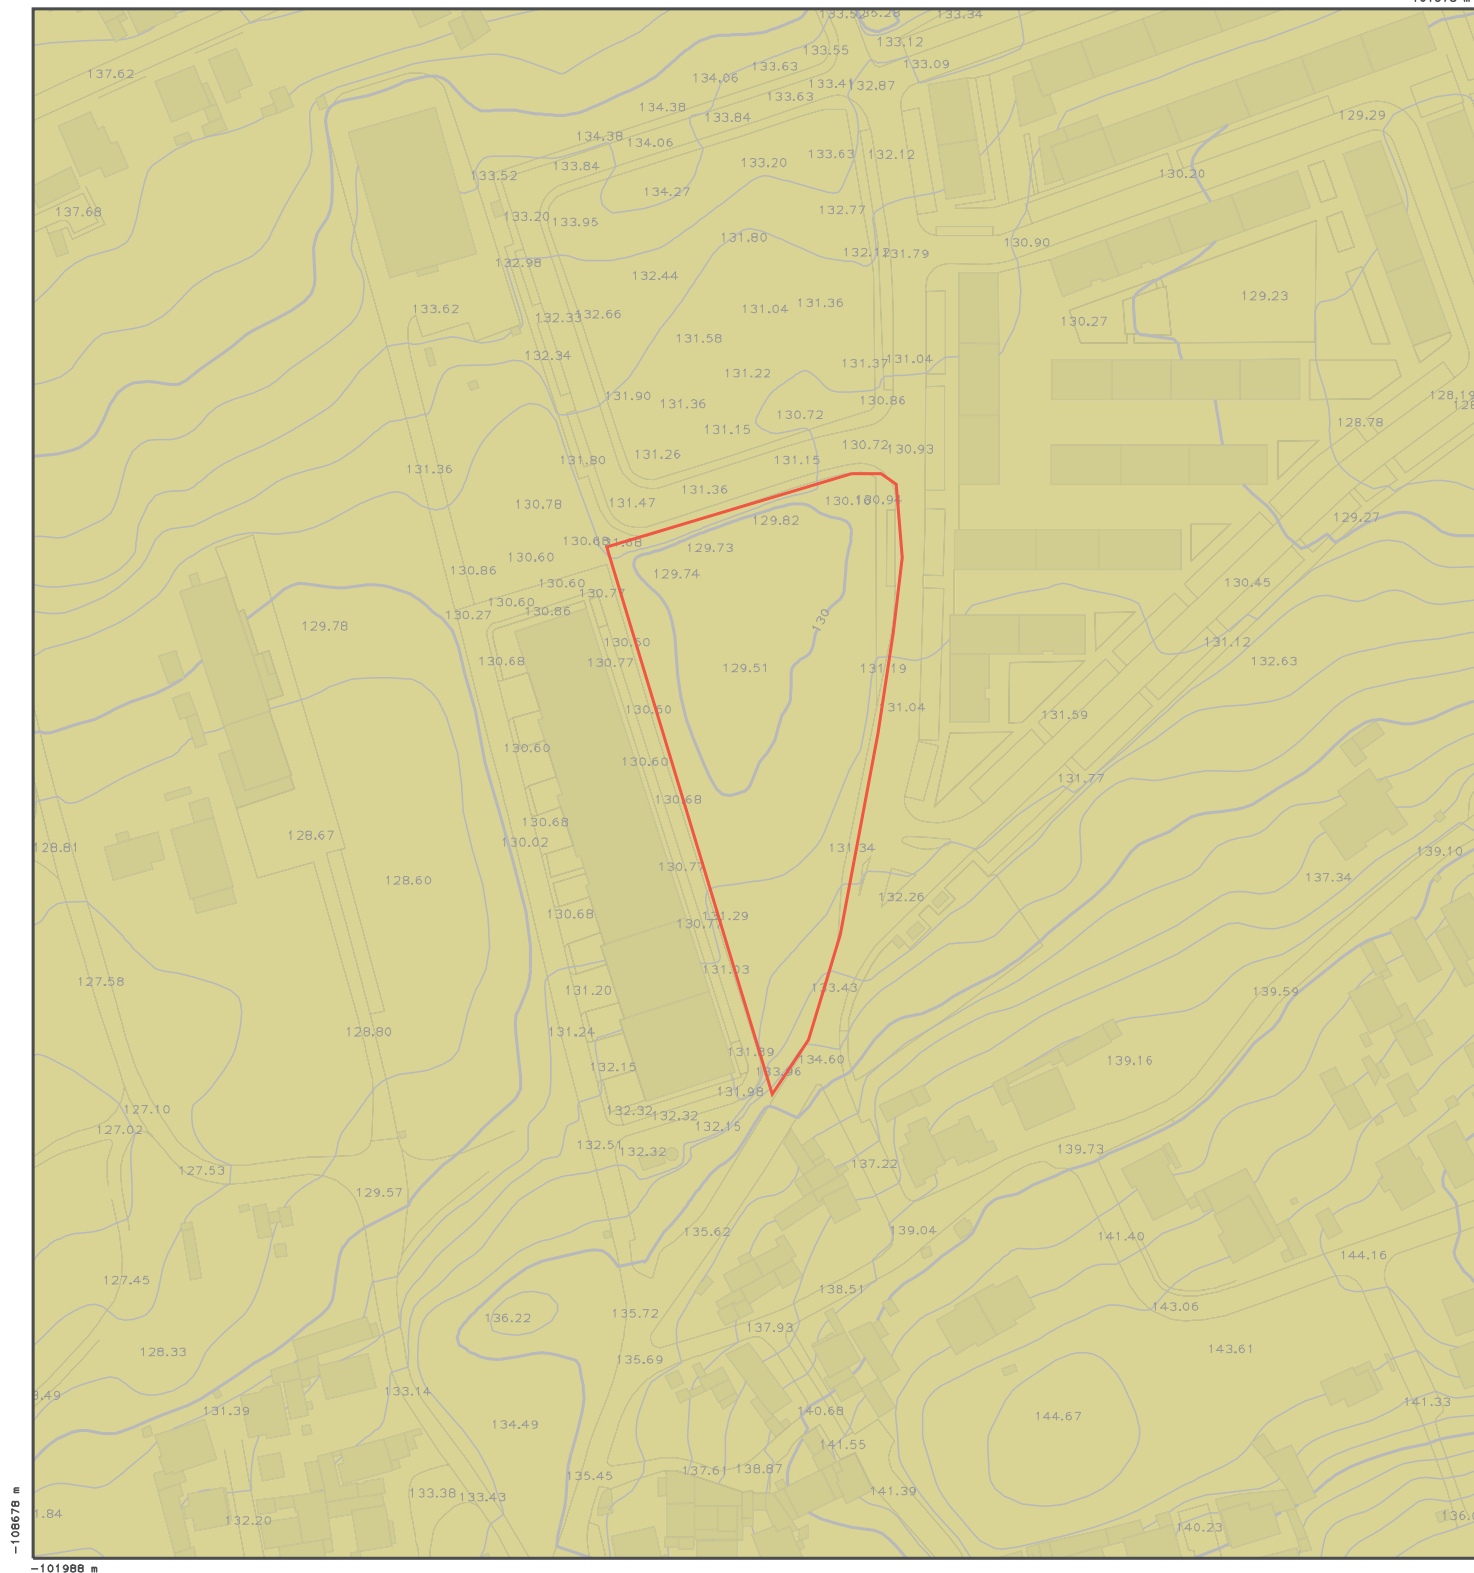


Ordenamento Planos

- Ordenamento Planos – Plano da Bacia Hidrografica do Tejo
- Ordenamento Planos – PROFAML
- Ordenamento Planos – PROTAML



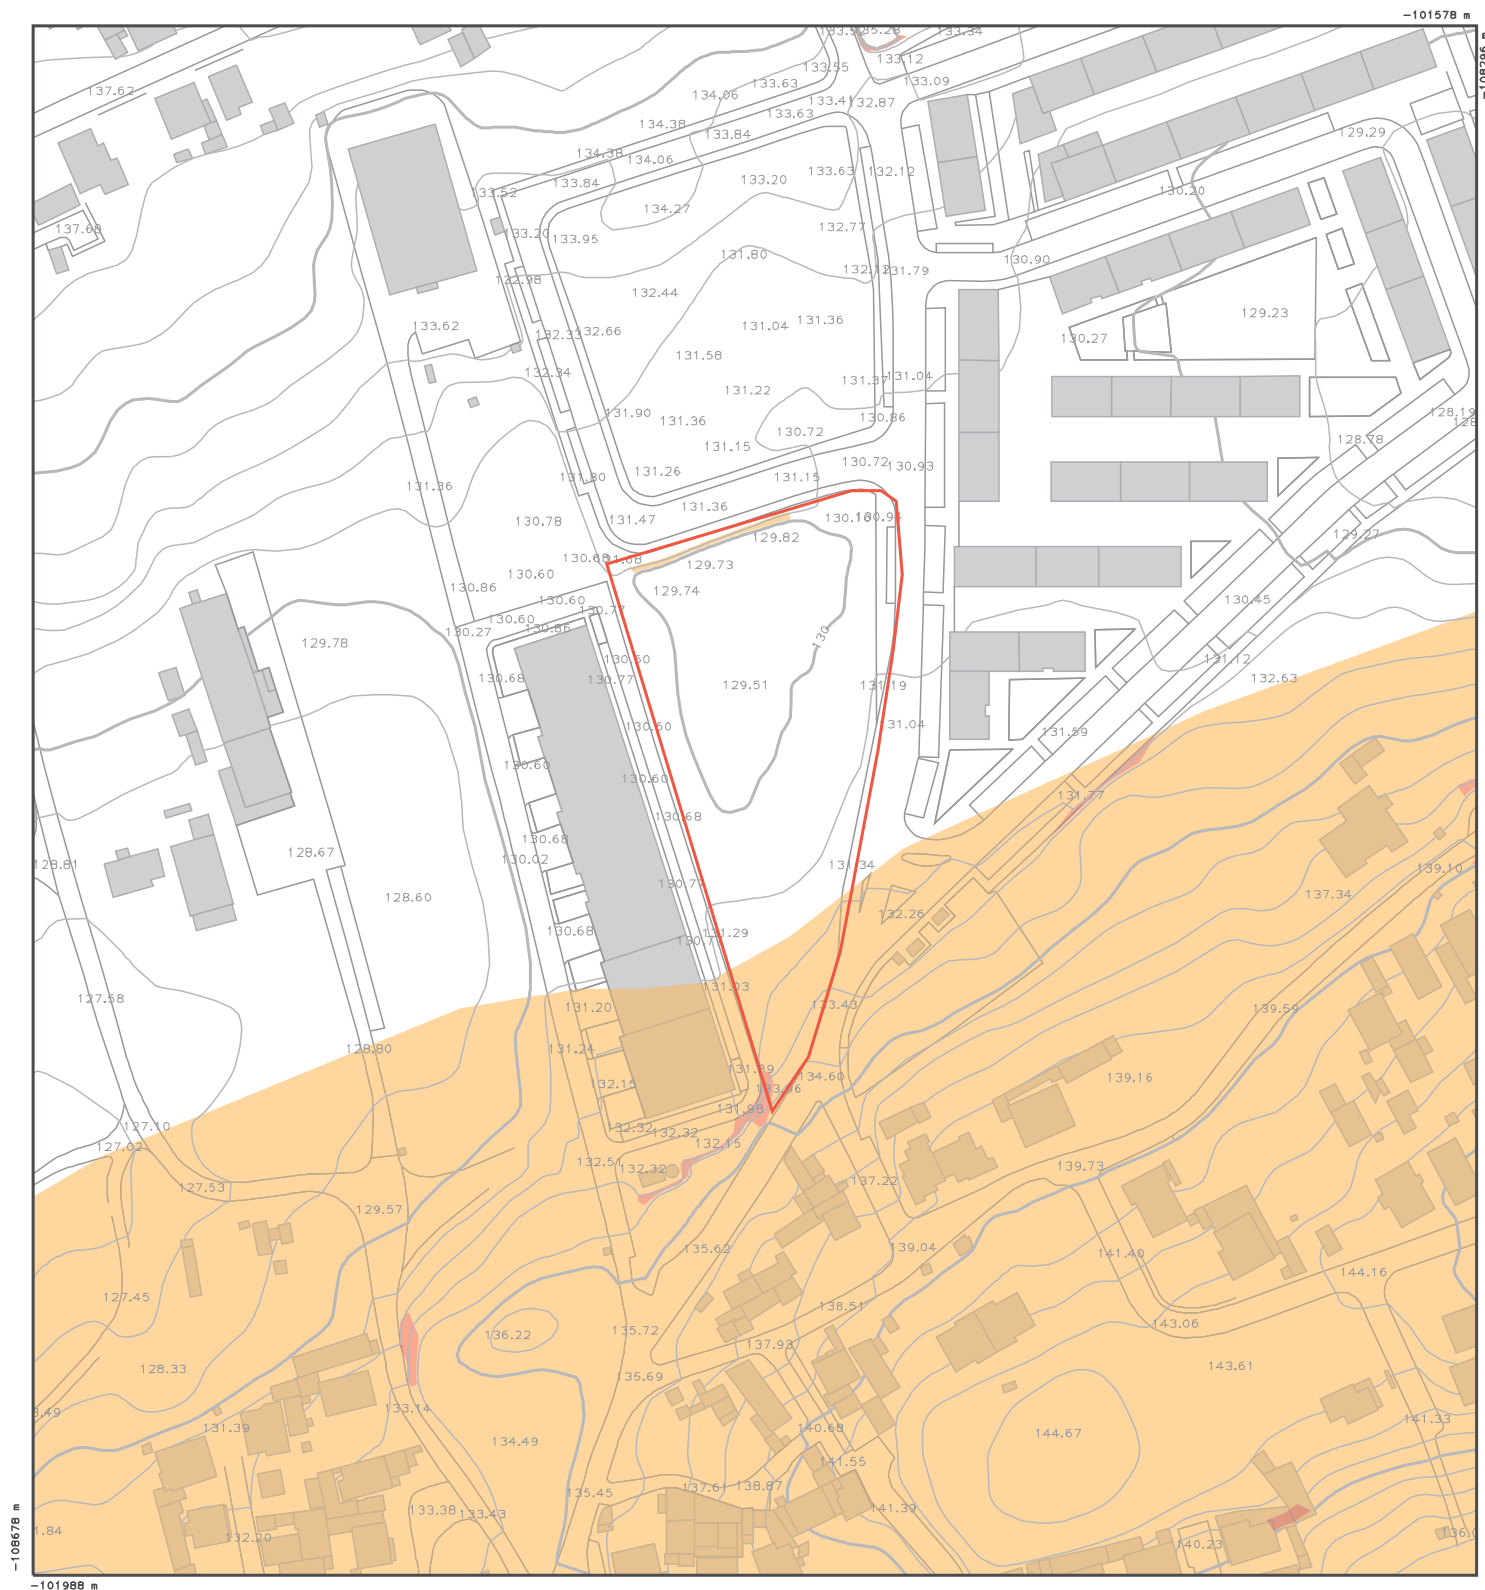

Ordenamento Suscetibilidade

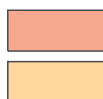

Limite Sismo — Grau de Suscetibilidade: Suscetibilidade elevada


Limite Sismo — Grau de Suscetibilidade: Suscetibilidade moderada



--	--	--	--	--	--	--	--	--




Limite Vertentes – Grau de Suscetibilidade: Suscetibilidade moderada

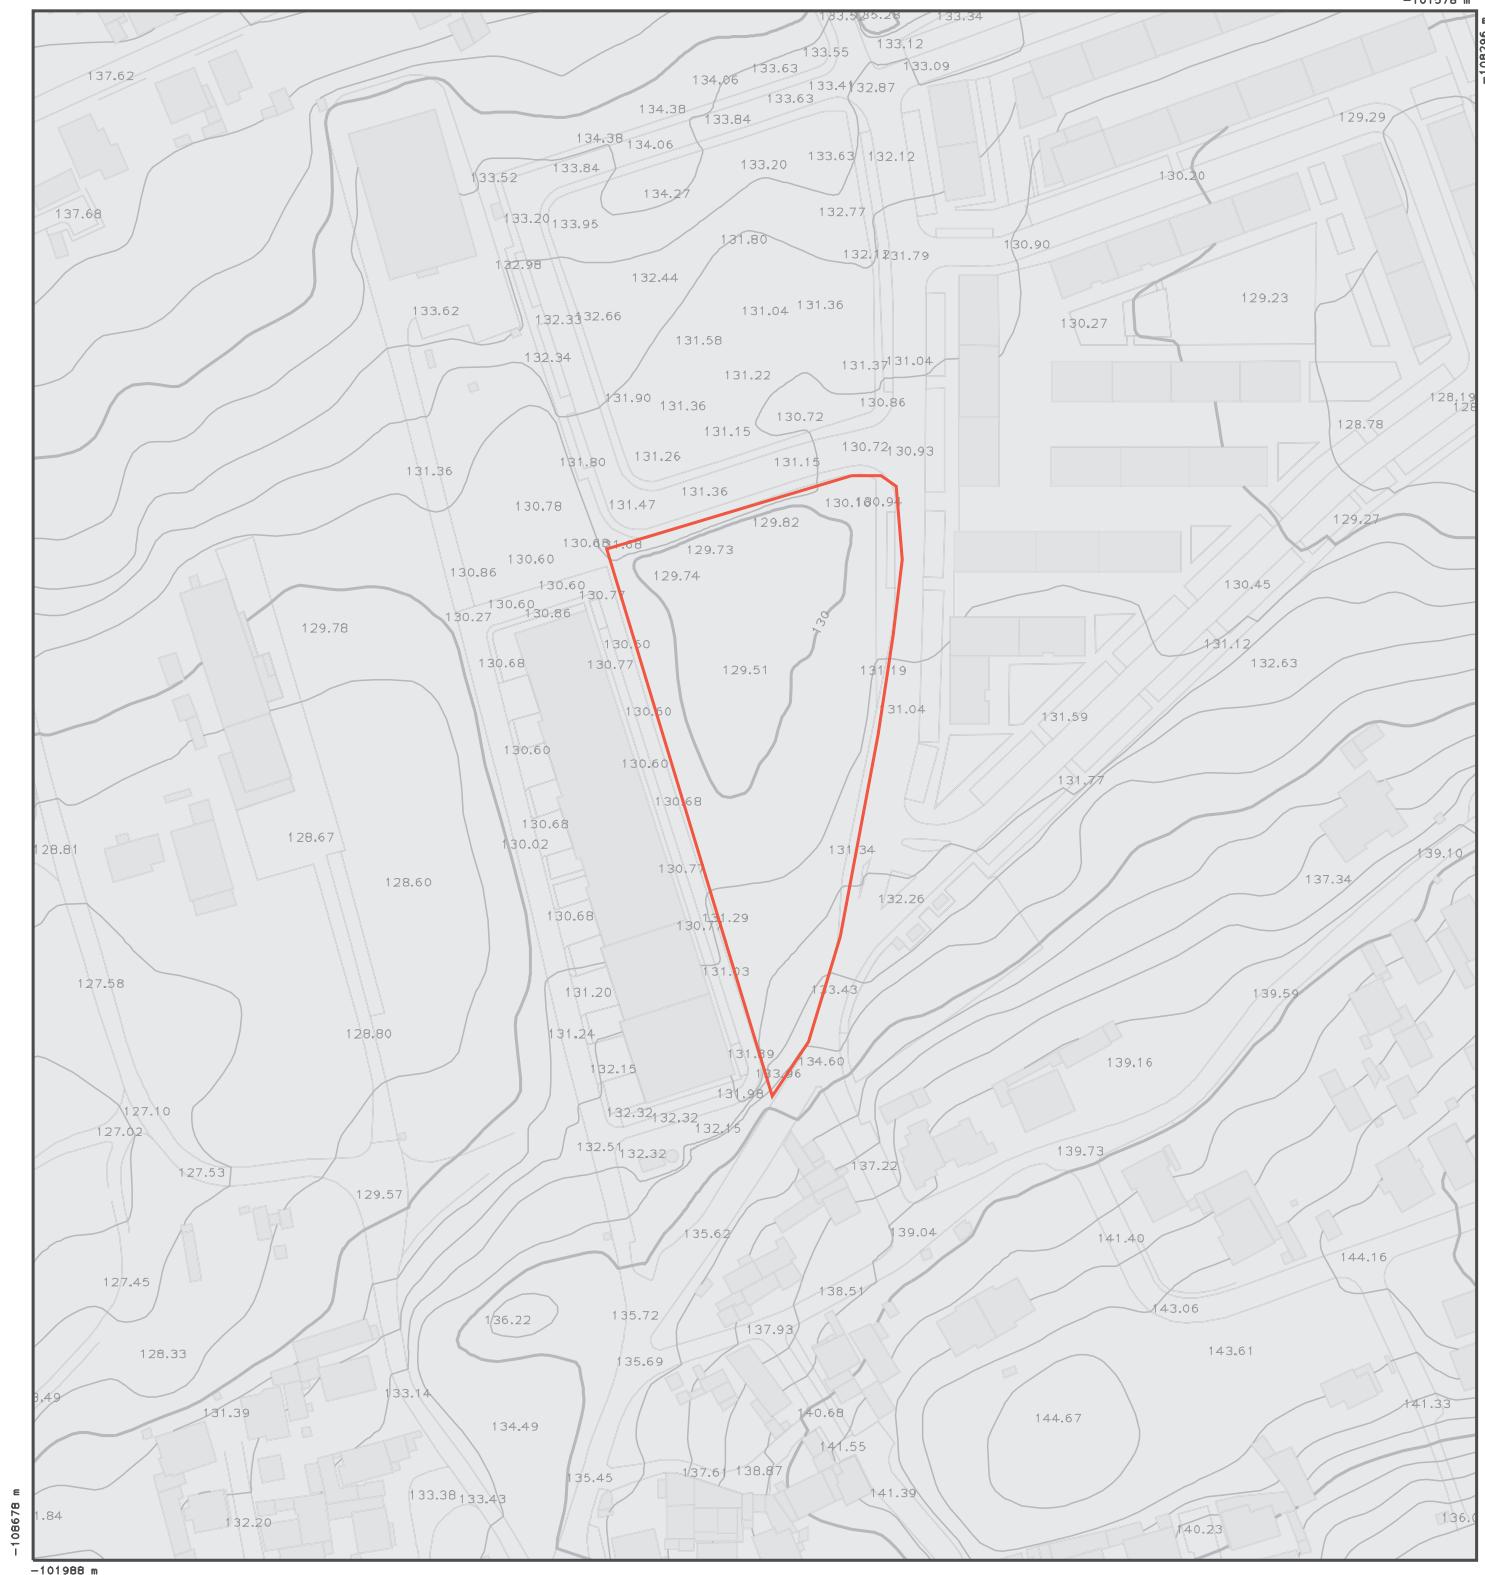

Ordenamento Aeronautico


-  Limite Aerodromo - Zona 4 - Proteção de Atividades com aves e controlo da avifauna
-  Limite Aerodromo - Zona 5 - Proteção de Sistemas de Telecomunicações, radioelétricos e Radioajudas
-  Limite Aerodromo - Zona 8 - Superfície Horizontal Interior
-  Limite Aerodromo - Zona 9 - Superfície cônica
-  Limite Aerodromo - Zona 10 - proteção de luzes passíveis de interferir com a segurança de voo da aeronave

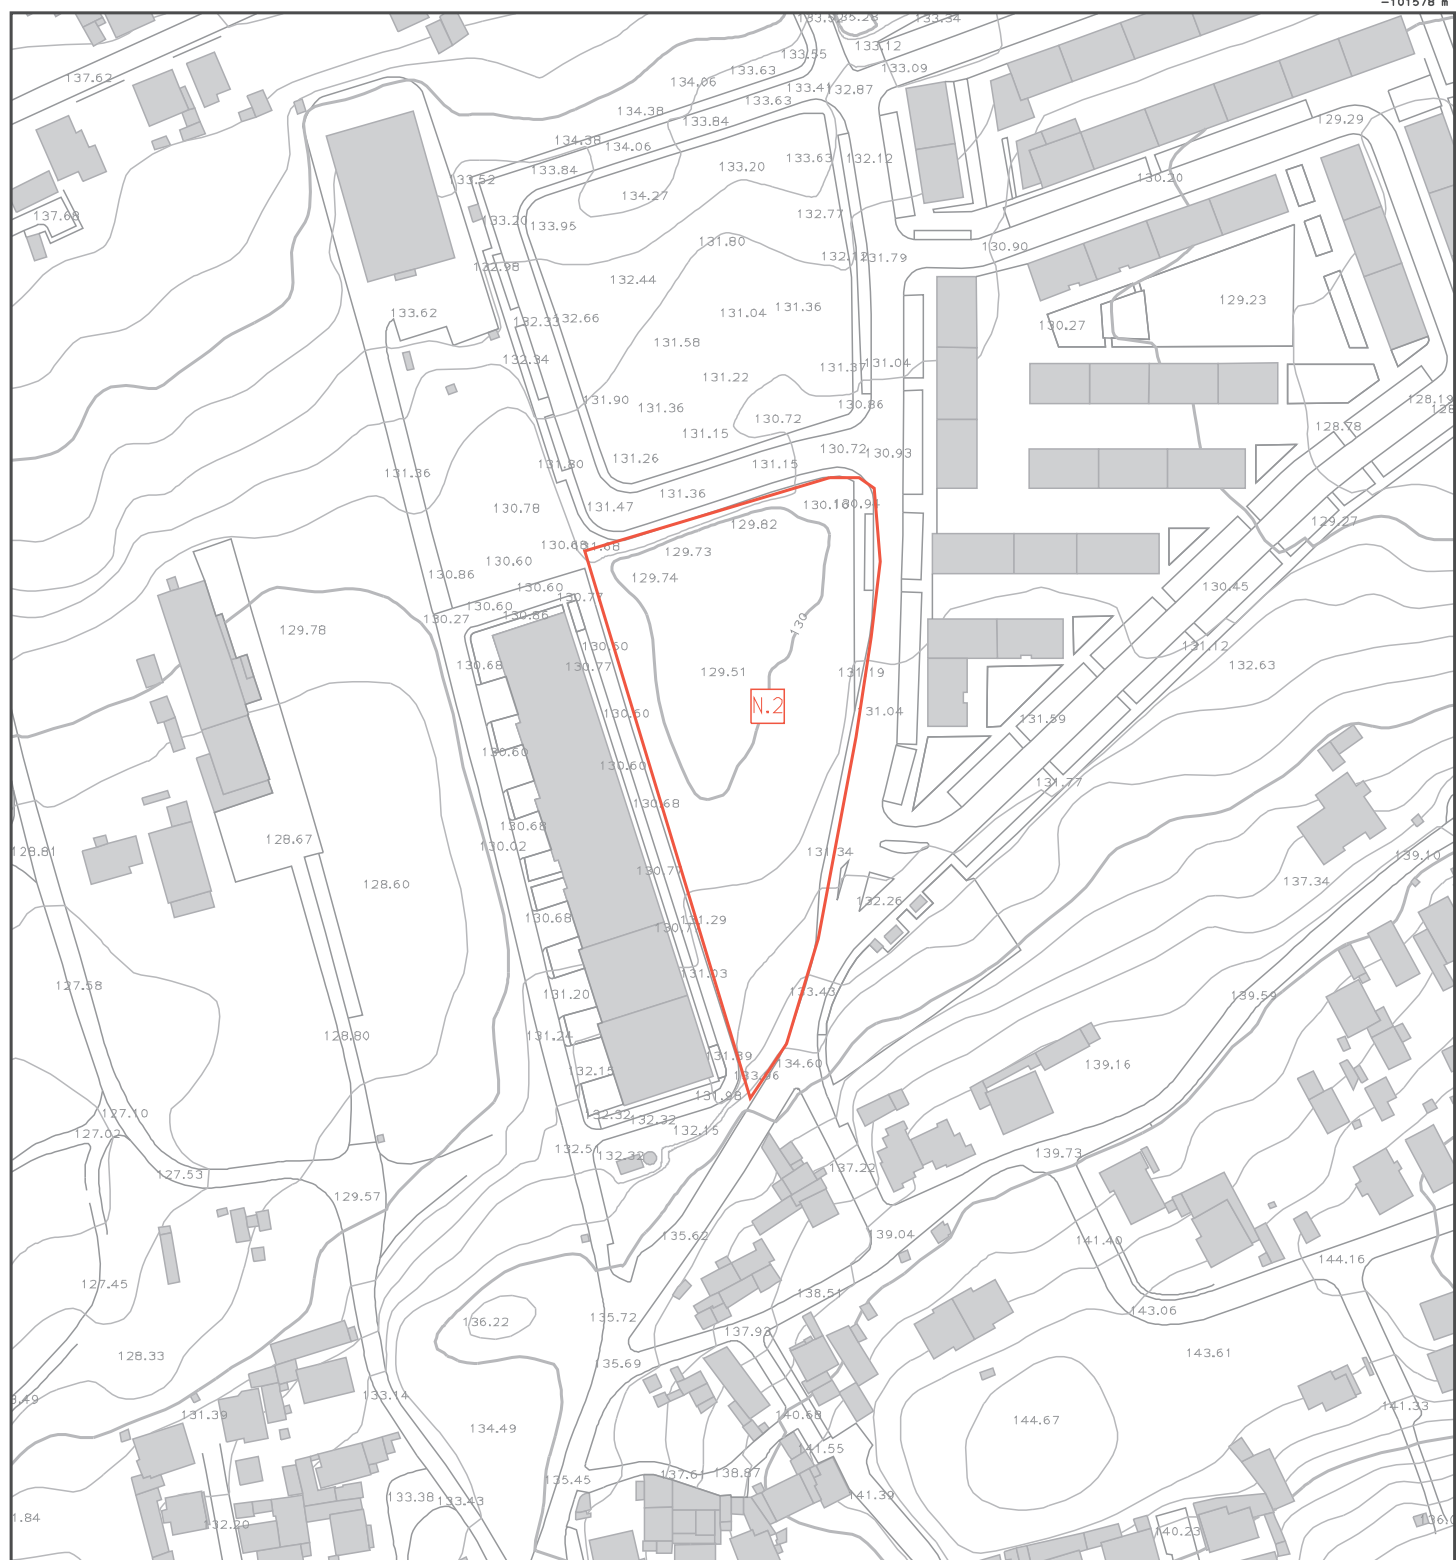

Ordenamento UOPG



Ordenamento UOPG - UOPG

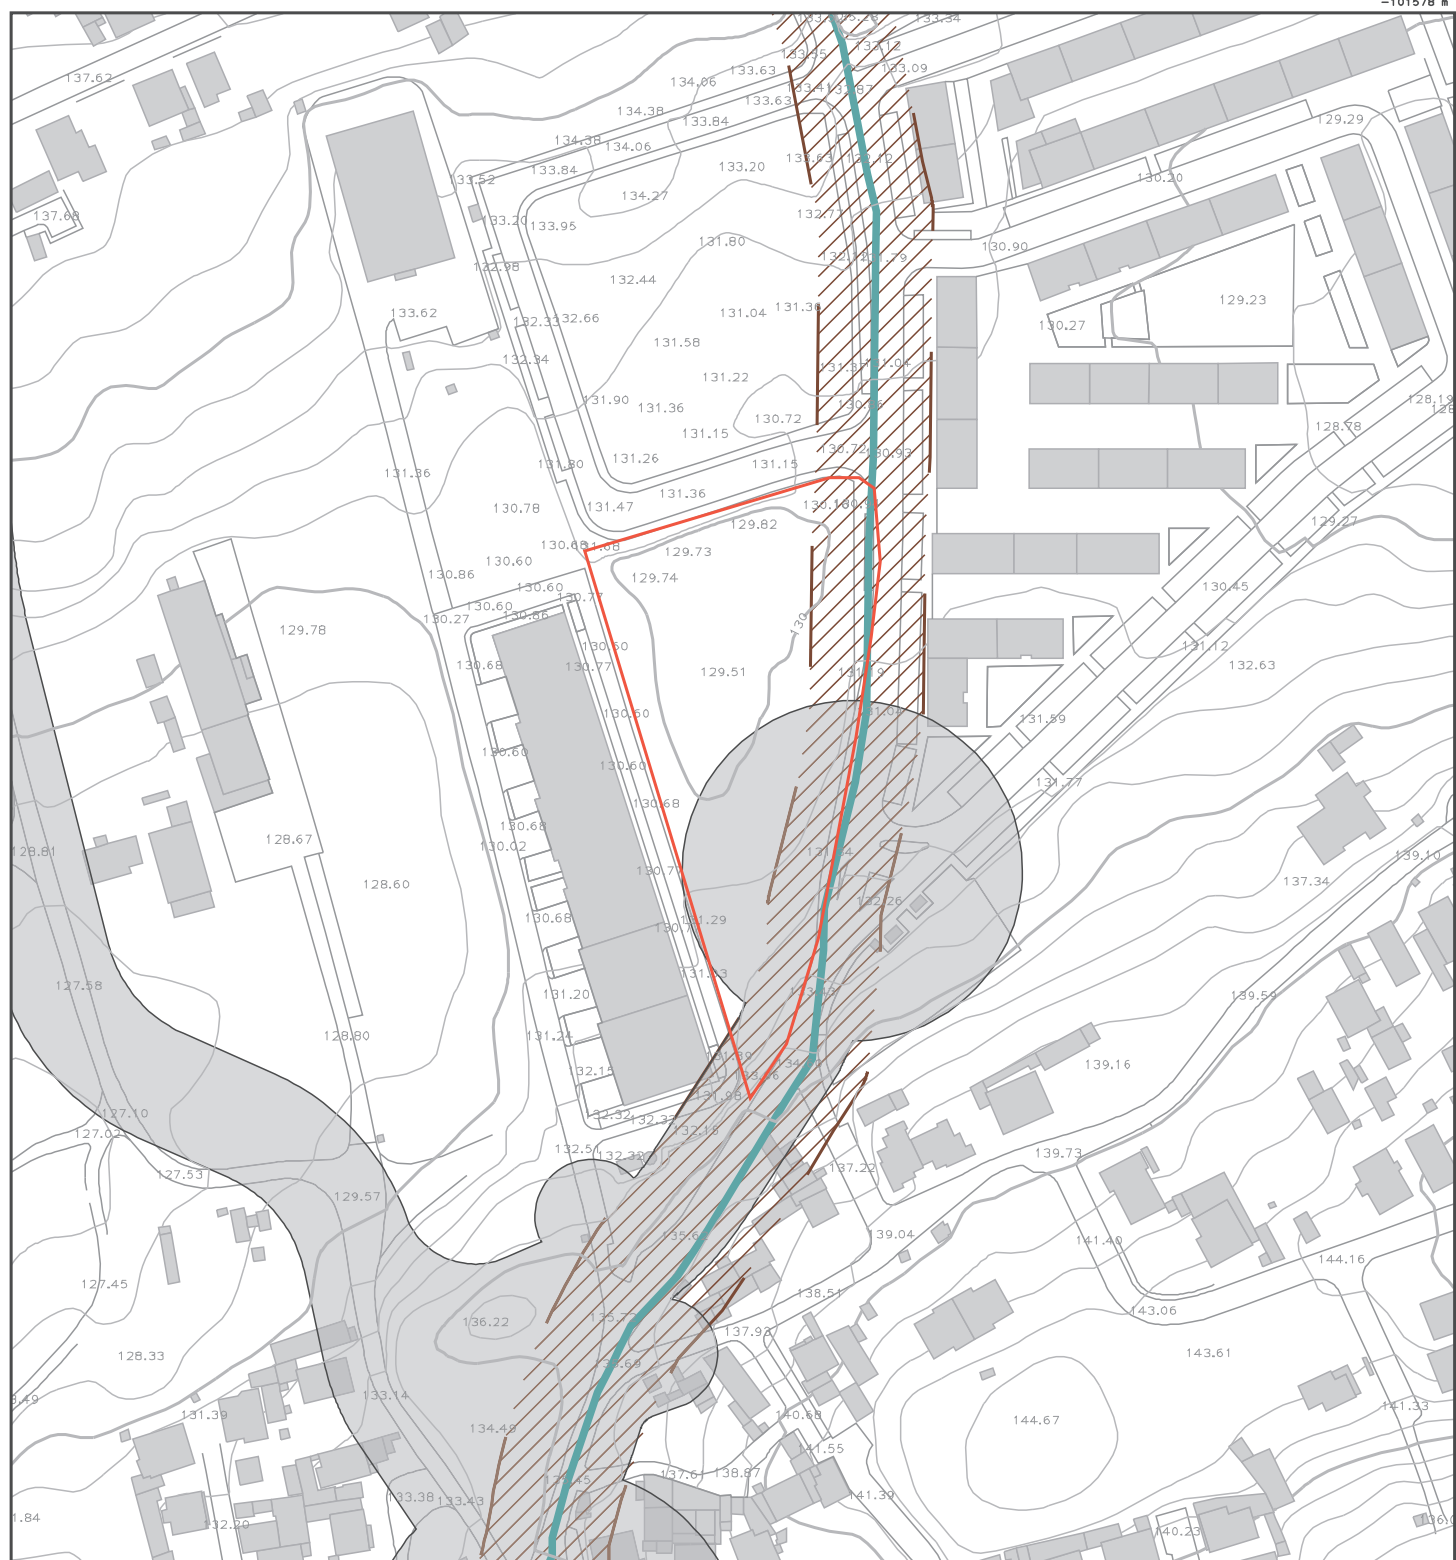

Infraestruturas

-  Limite Rede Rodoviária (Hierarquia) — Área de serviço das vias
-  Limite Transporte Público Sítio Próprio — Transporte público em sítio próprio zona de proteção proposta
-  Posição Transp. Público em Sítio Próprio — Designação da Infraestrutura: Transporte público em sítio próprio traçado alternativo proposto