

**CASCAIS**

CÂMARA MUNICIPAL



Divisão de Trânsito e Mobilidade

DESIGNAÇÃO

Plano de Sinalização de Obra  
Requalificação de Acessibilidades Centro de Talaide

LOCAL

Estrada de Talaide  
Rua do Comércio Talaide

CONTEÚDO

Planta de Localização

AUTOR

Rui Vasques

DESENHOU

Rui Vasques

FICHEIRO

C:\...\

Nº OBRA

CARTAS

ESCALA

1/2000


Nº REQUERIMENTO

DATA

Junho 2021

DESENHO Nº

1

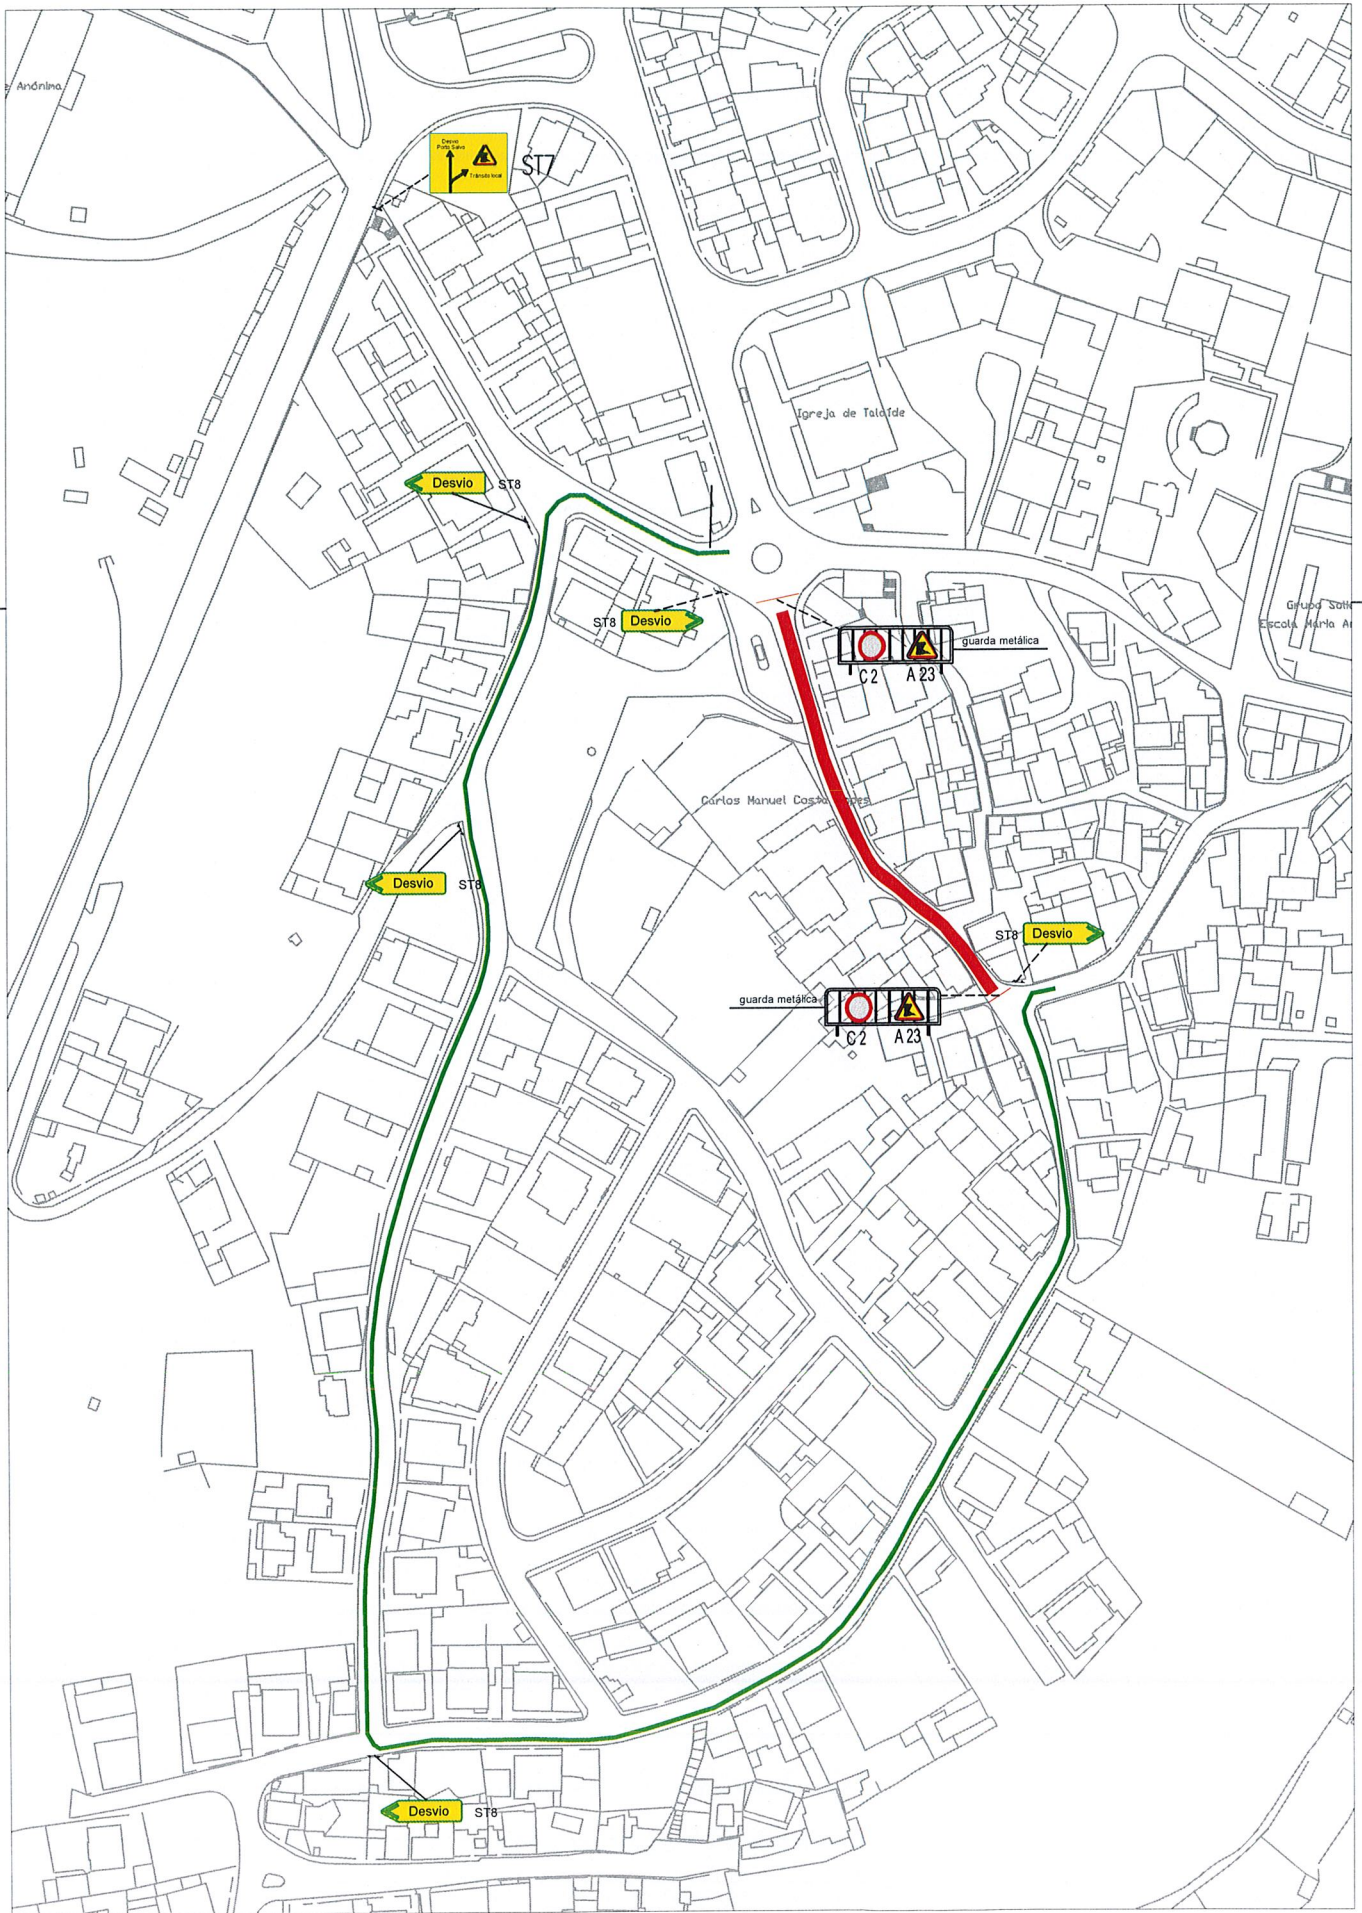

**CASCAIS**  
CÂMARA MUNICIPAL

**DTOA**

Divisão de Trânsito e Mobilidade

DESIGNAÇÃO  
Plano de Sinalização de Obra  
Requalificação de Acessibilidades Centro de Talaiade LOCAL

Estrada de Talaiade  
Rua do Comércio Talaiade  
CONTEÚDO

Planta de Sinalização Temporária - Fase I

AUTOR

Rui Vasques  
DESENHOU

Rui Vasques  
FICHEIRO

Nº OBRA

CARTAS

ESCALA

s/escala


Nº REQUERIMENTO

DATA

Junho 2021

DESENHO Nº

02

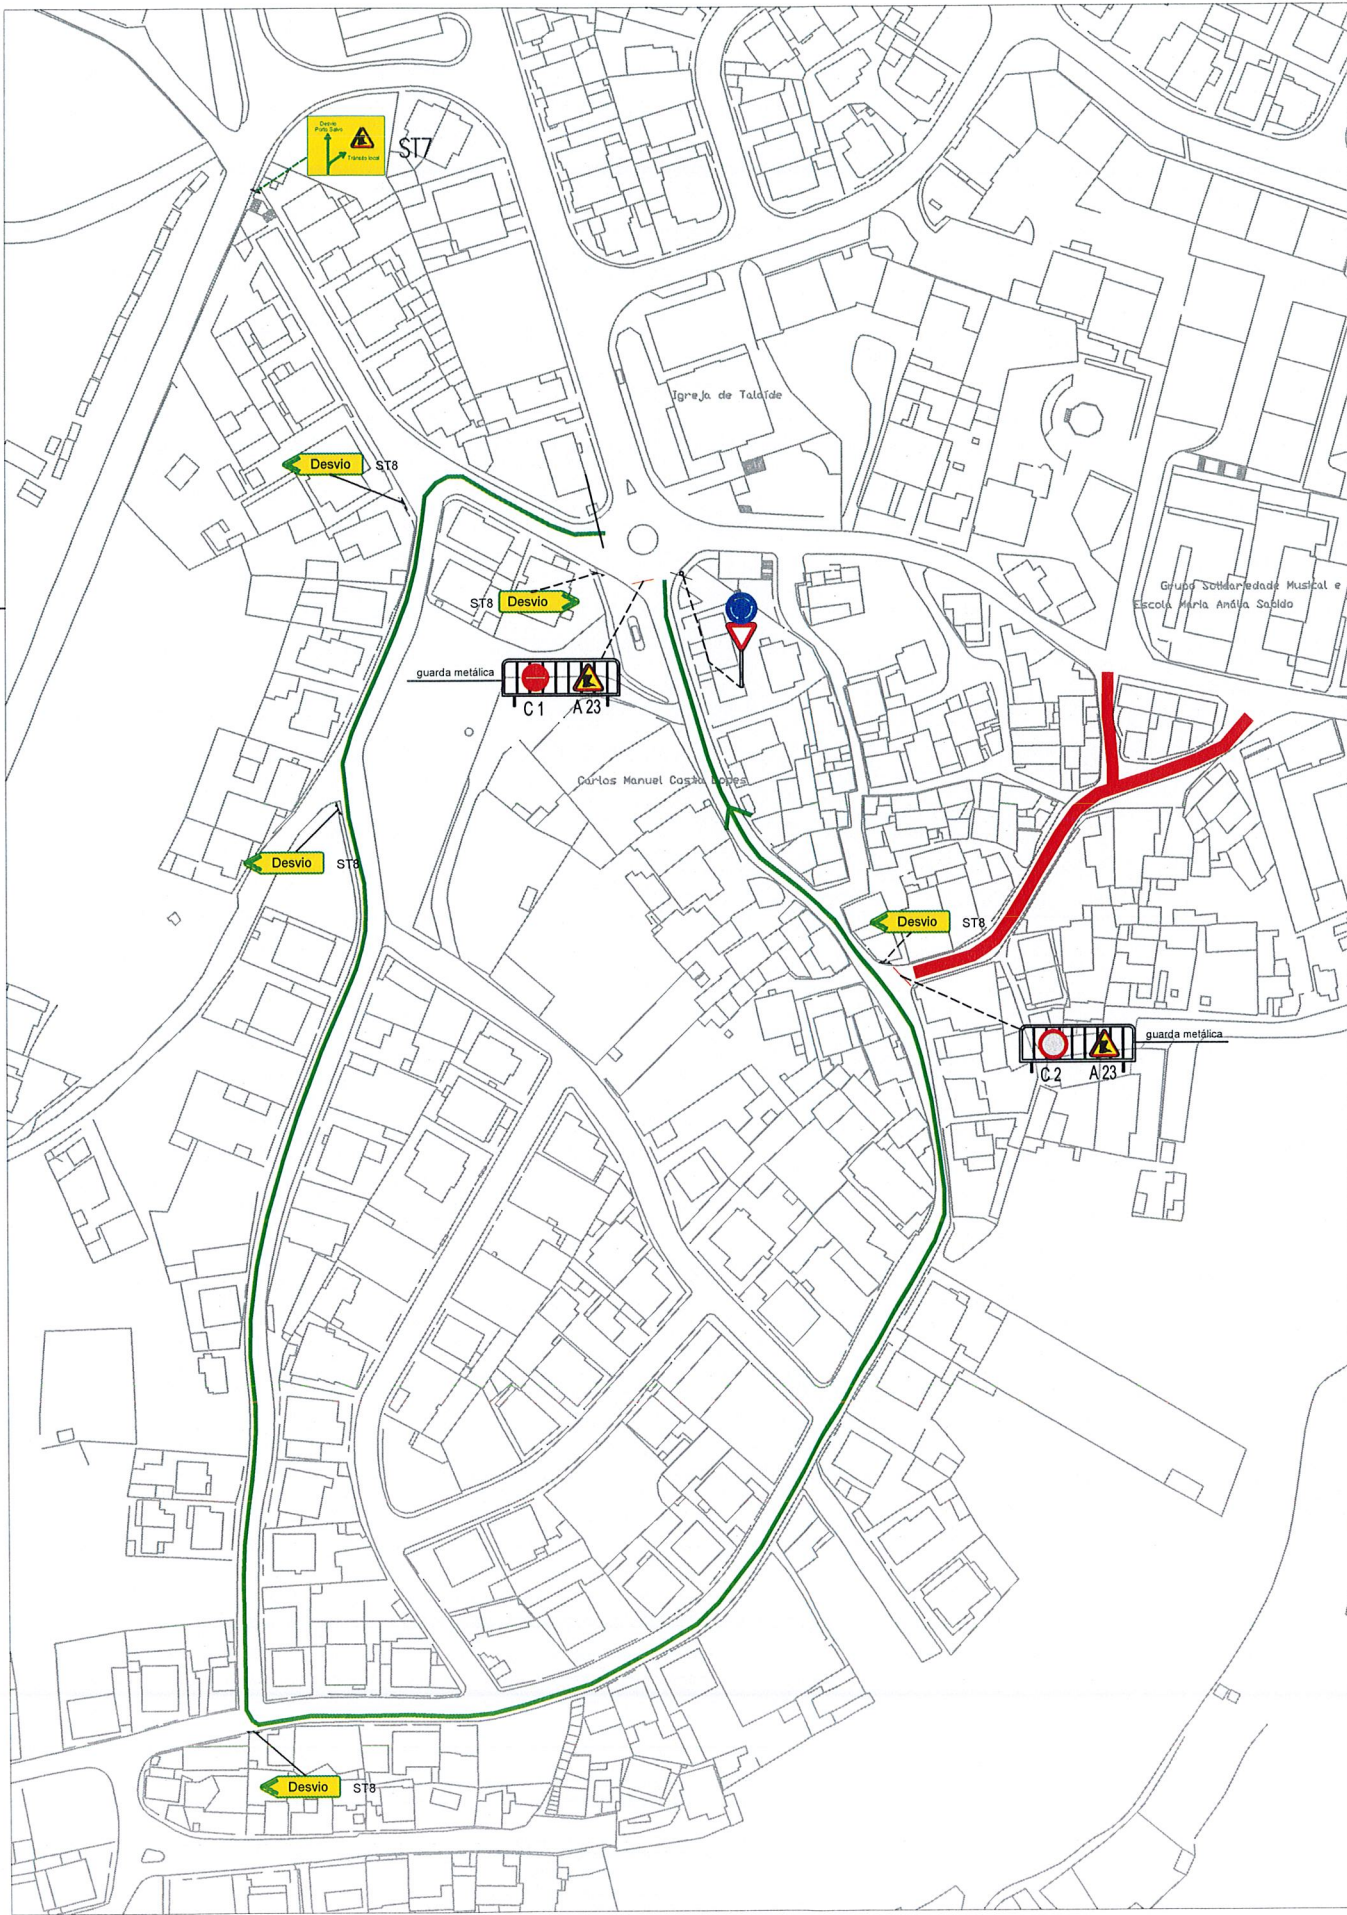

**CASCAIS**  
CÂMARA MUNICIPAL

**DTOA**

Divisão de Trânsito e Mobilidade

DESIGNAÇÃO  
Plano de Sinalização de Obra  
Requalificação de Acessibilidades Centro de Talaíde  
LOCAL:

Estrada de Talaíde  
Rua do Comércio Talaíde  
CONTEÚDO:

Planta de Sinalização Temporária - Fato 2


AUTOR  
Rui Vasques  
DESENHO:

Rui Vasques  
FIGEIRO

N.º OBRA  
N.º REQUERIMENTO  
CARTAS DATA

ESCALA  
Junho 2021  
DESENHO N.º

s/escala **03**

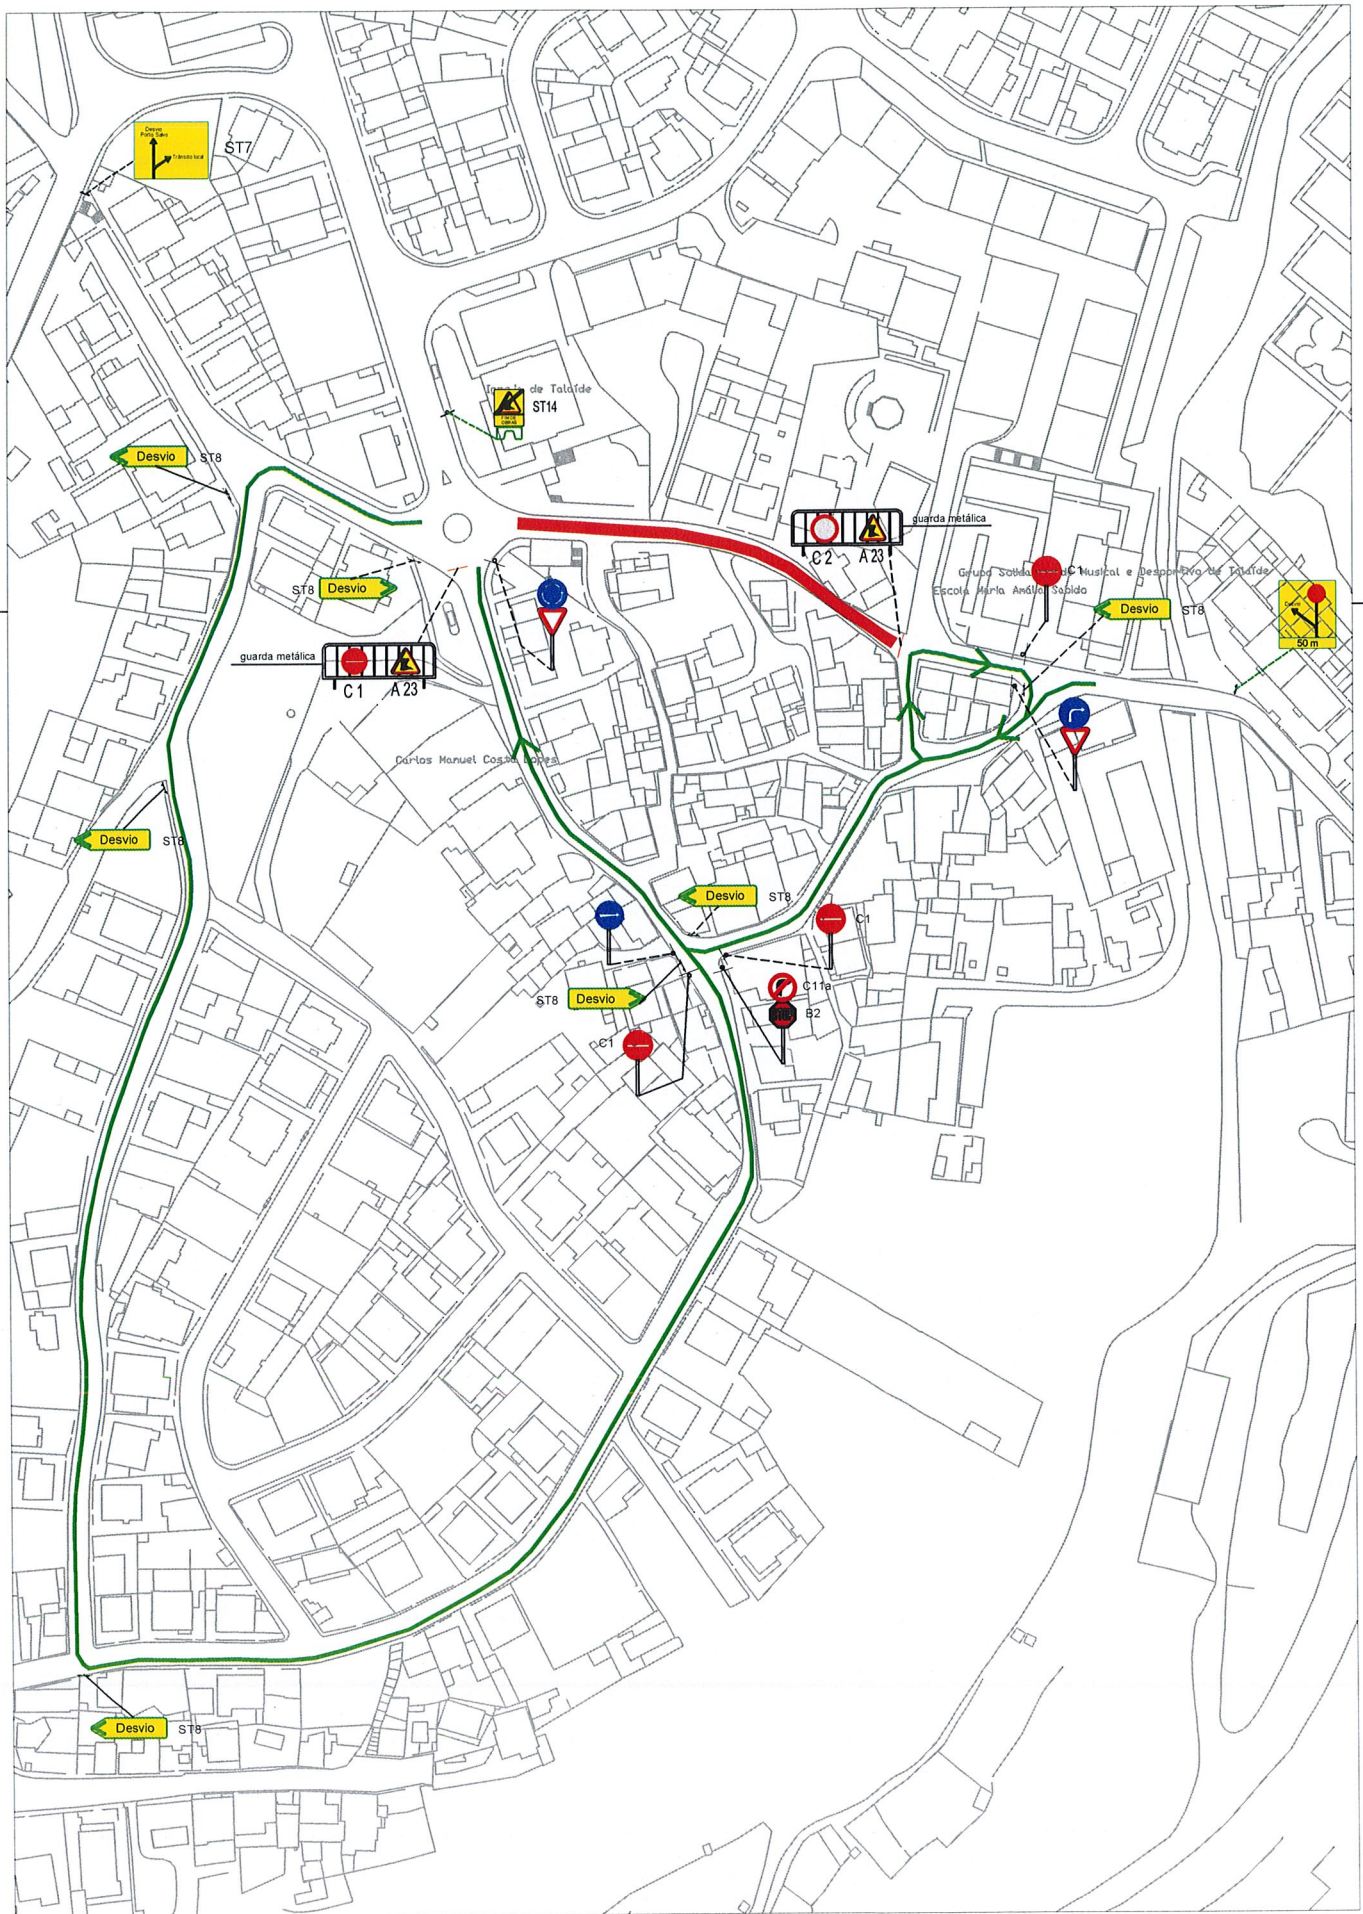

**CASCAIS**  
CÂMARA MUNICIPAL



DESIGNAÇÃO  
Plano de Sinalização de Obra  
Requalificação de Acessibilidades Centro de Talaiade  
LOCAL

Estrada de Talaiade  
Rua do Comércio  
CONTEÚDO

Talaiade

Planta de Sinalização Temporária - Fase 3

AUTOR  
Rui Vasques  
DESENHOU

Rui Vasques  
FICHEIRO

N.º OBRA  
CARTAS

N.º REQUERIMENTO  
DATA

Junho 2021  
DESENHO N.º

ESCALA  
s/escala