


103.000,00

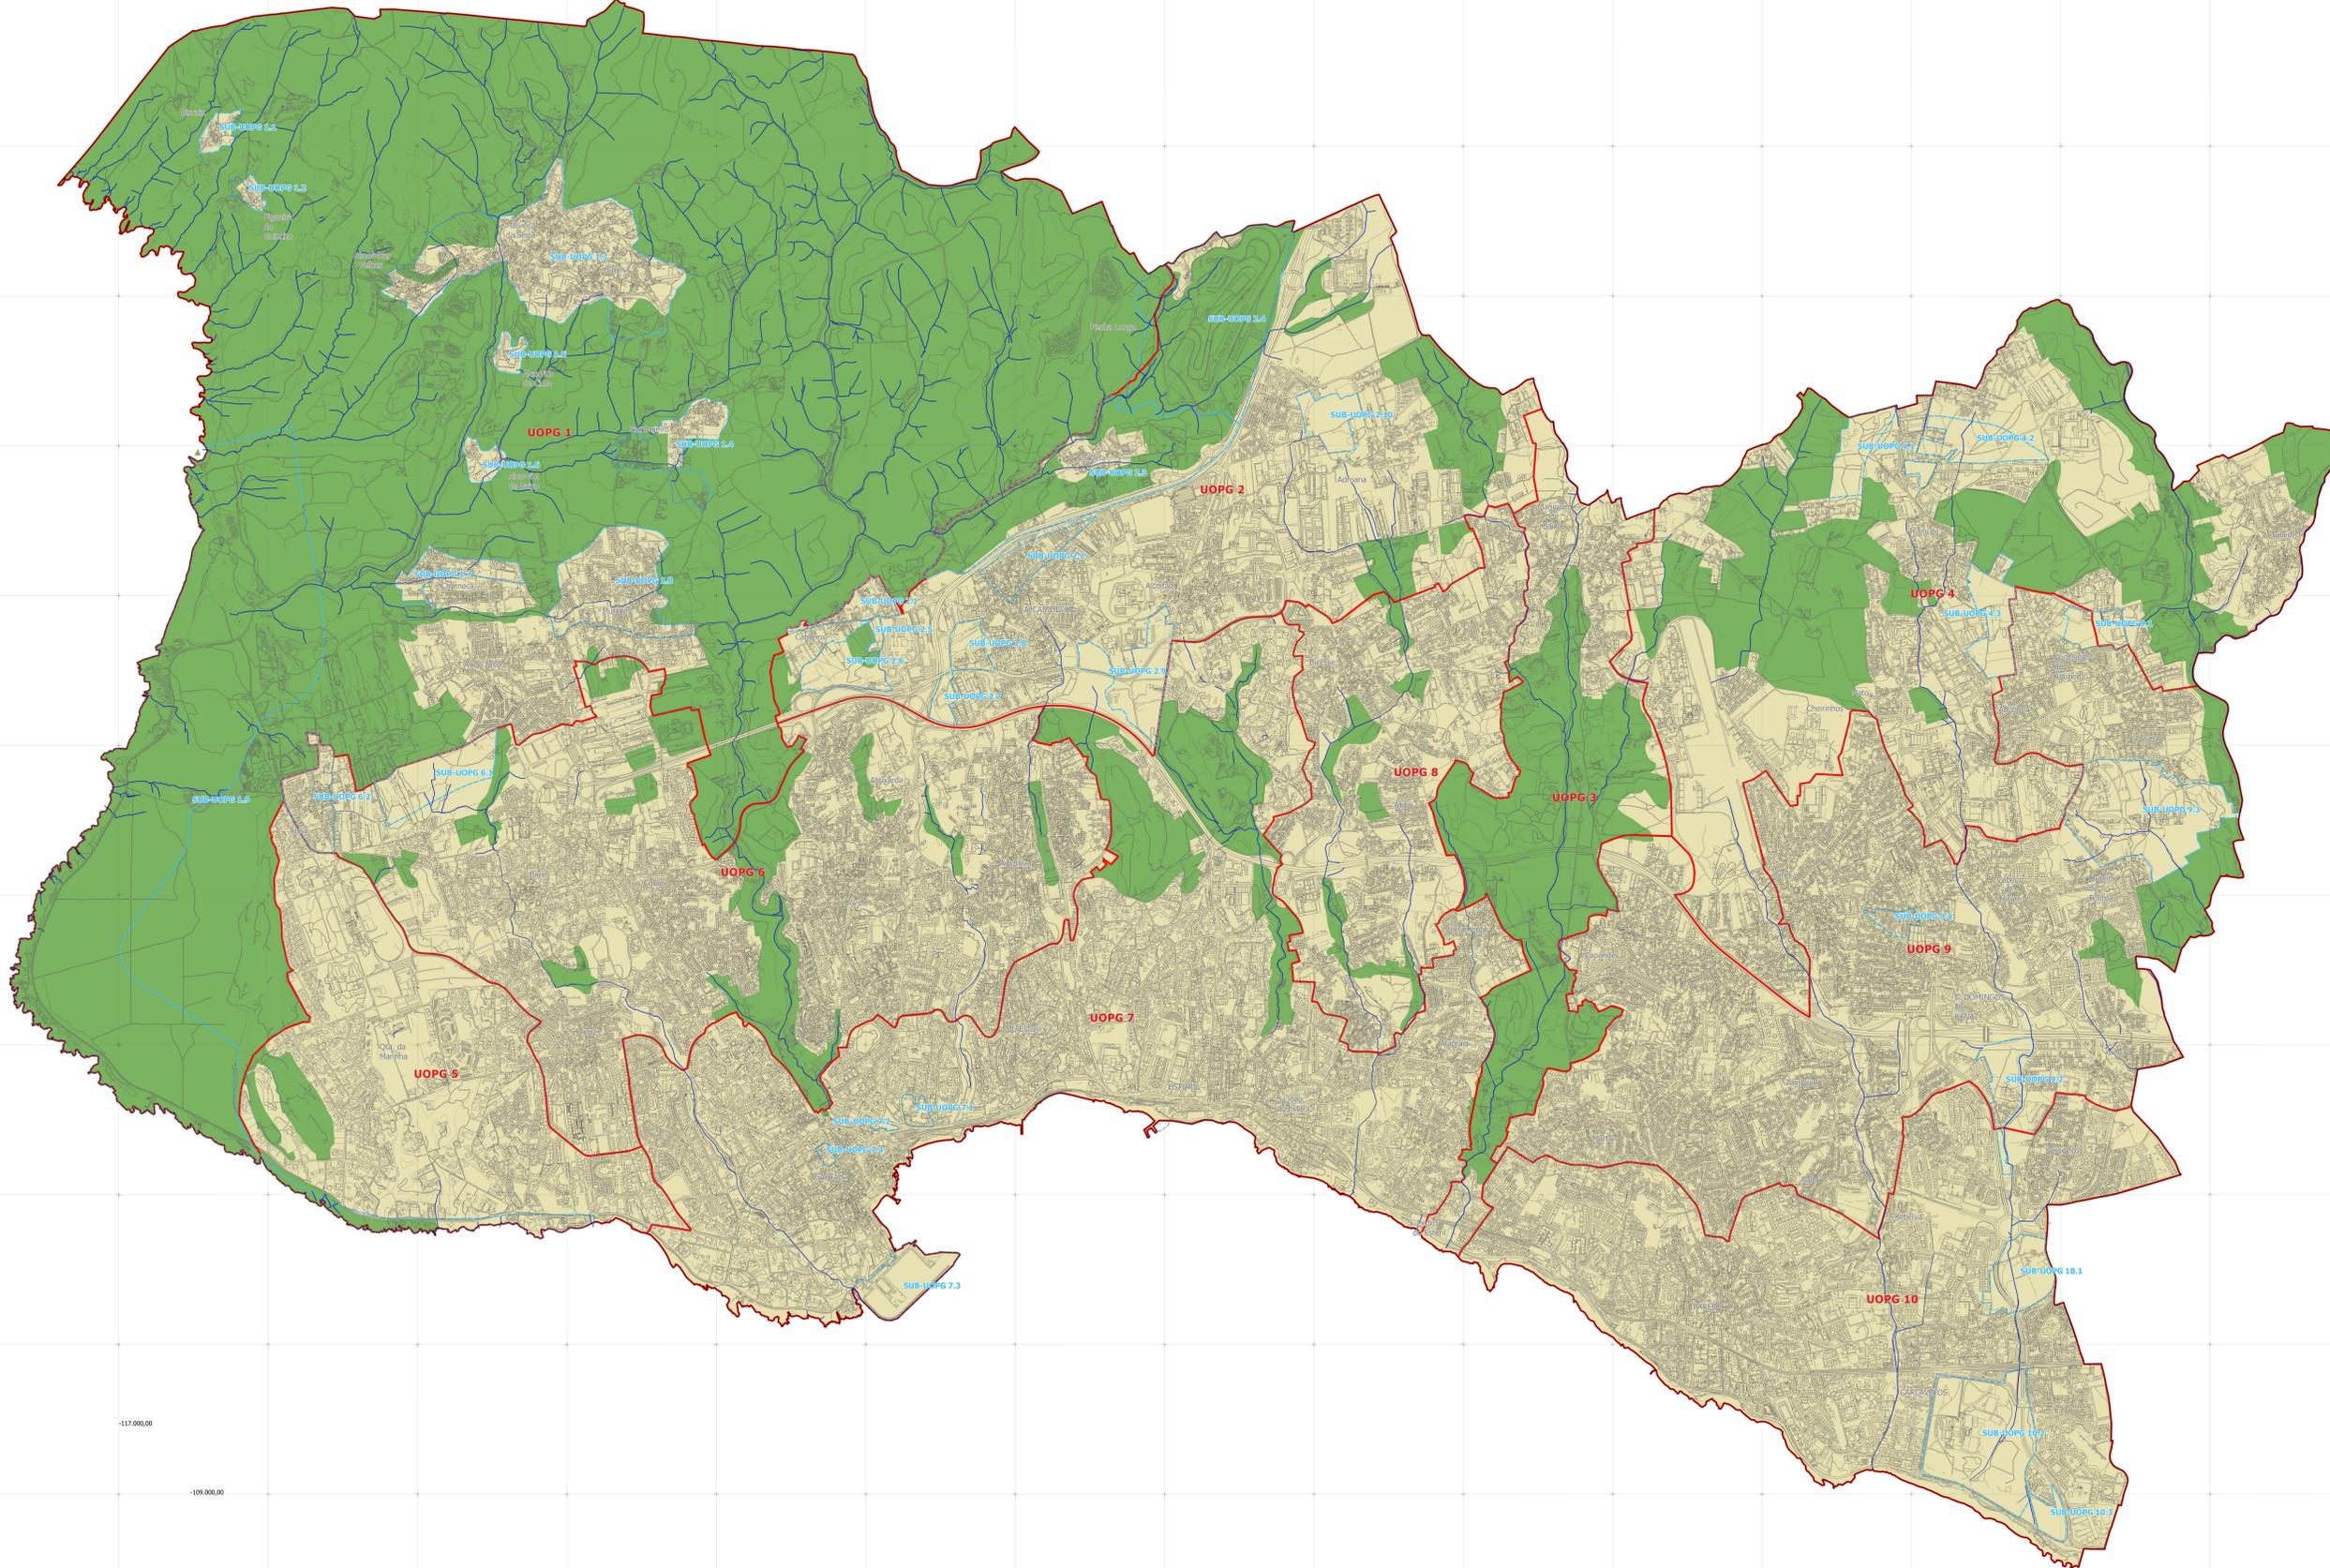

99.000,00



-117.000,00

-109.000,00

LEGENDA:

- Limite do Concelho
- Curso ou Margem de água

Unidades Operativas de Planeamento e Gestão

- UOPG
- Sub-UOPG

Classificação do Solo

- Solo Urbano
- Solo Rústico

<small> Base cartográfica: Cartografia Municipal de Cascais, 1:25.000, 1997. Base de dados: Sistema Municipal de Informação Geográfica - Sistema de Informação Geográfica - Projeto 97/01. Projeto: 2017/01 - Alteração do Plano Diretor Municipal de Cascais. Autor: Câmara Municipal de Cascais. Data de aprovação: 12/10/2021. Data de publicação: 12/10/2021. Escala: 1:15.000. Formato: A3. Projeto: 2017/01 - Alteração do Plano Diretor Municipal de Cascais. </small>	Plano Diretor Municipal de Cascais Alteração para Adequação ao Novo RJIGT		CASCAIS <small>CÂMARA MUNICIPAL</small>
	TÍTULO: CLASSIFICAÇÃO DO SOLO		
ESCALA: 1 : 15 000	NÚMERO: 01 01		