


103.000,00

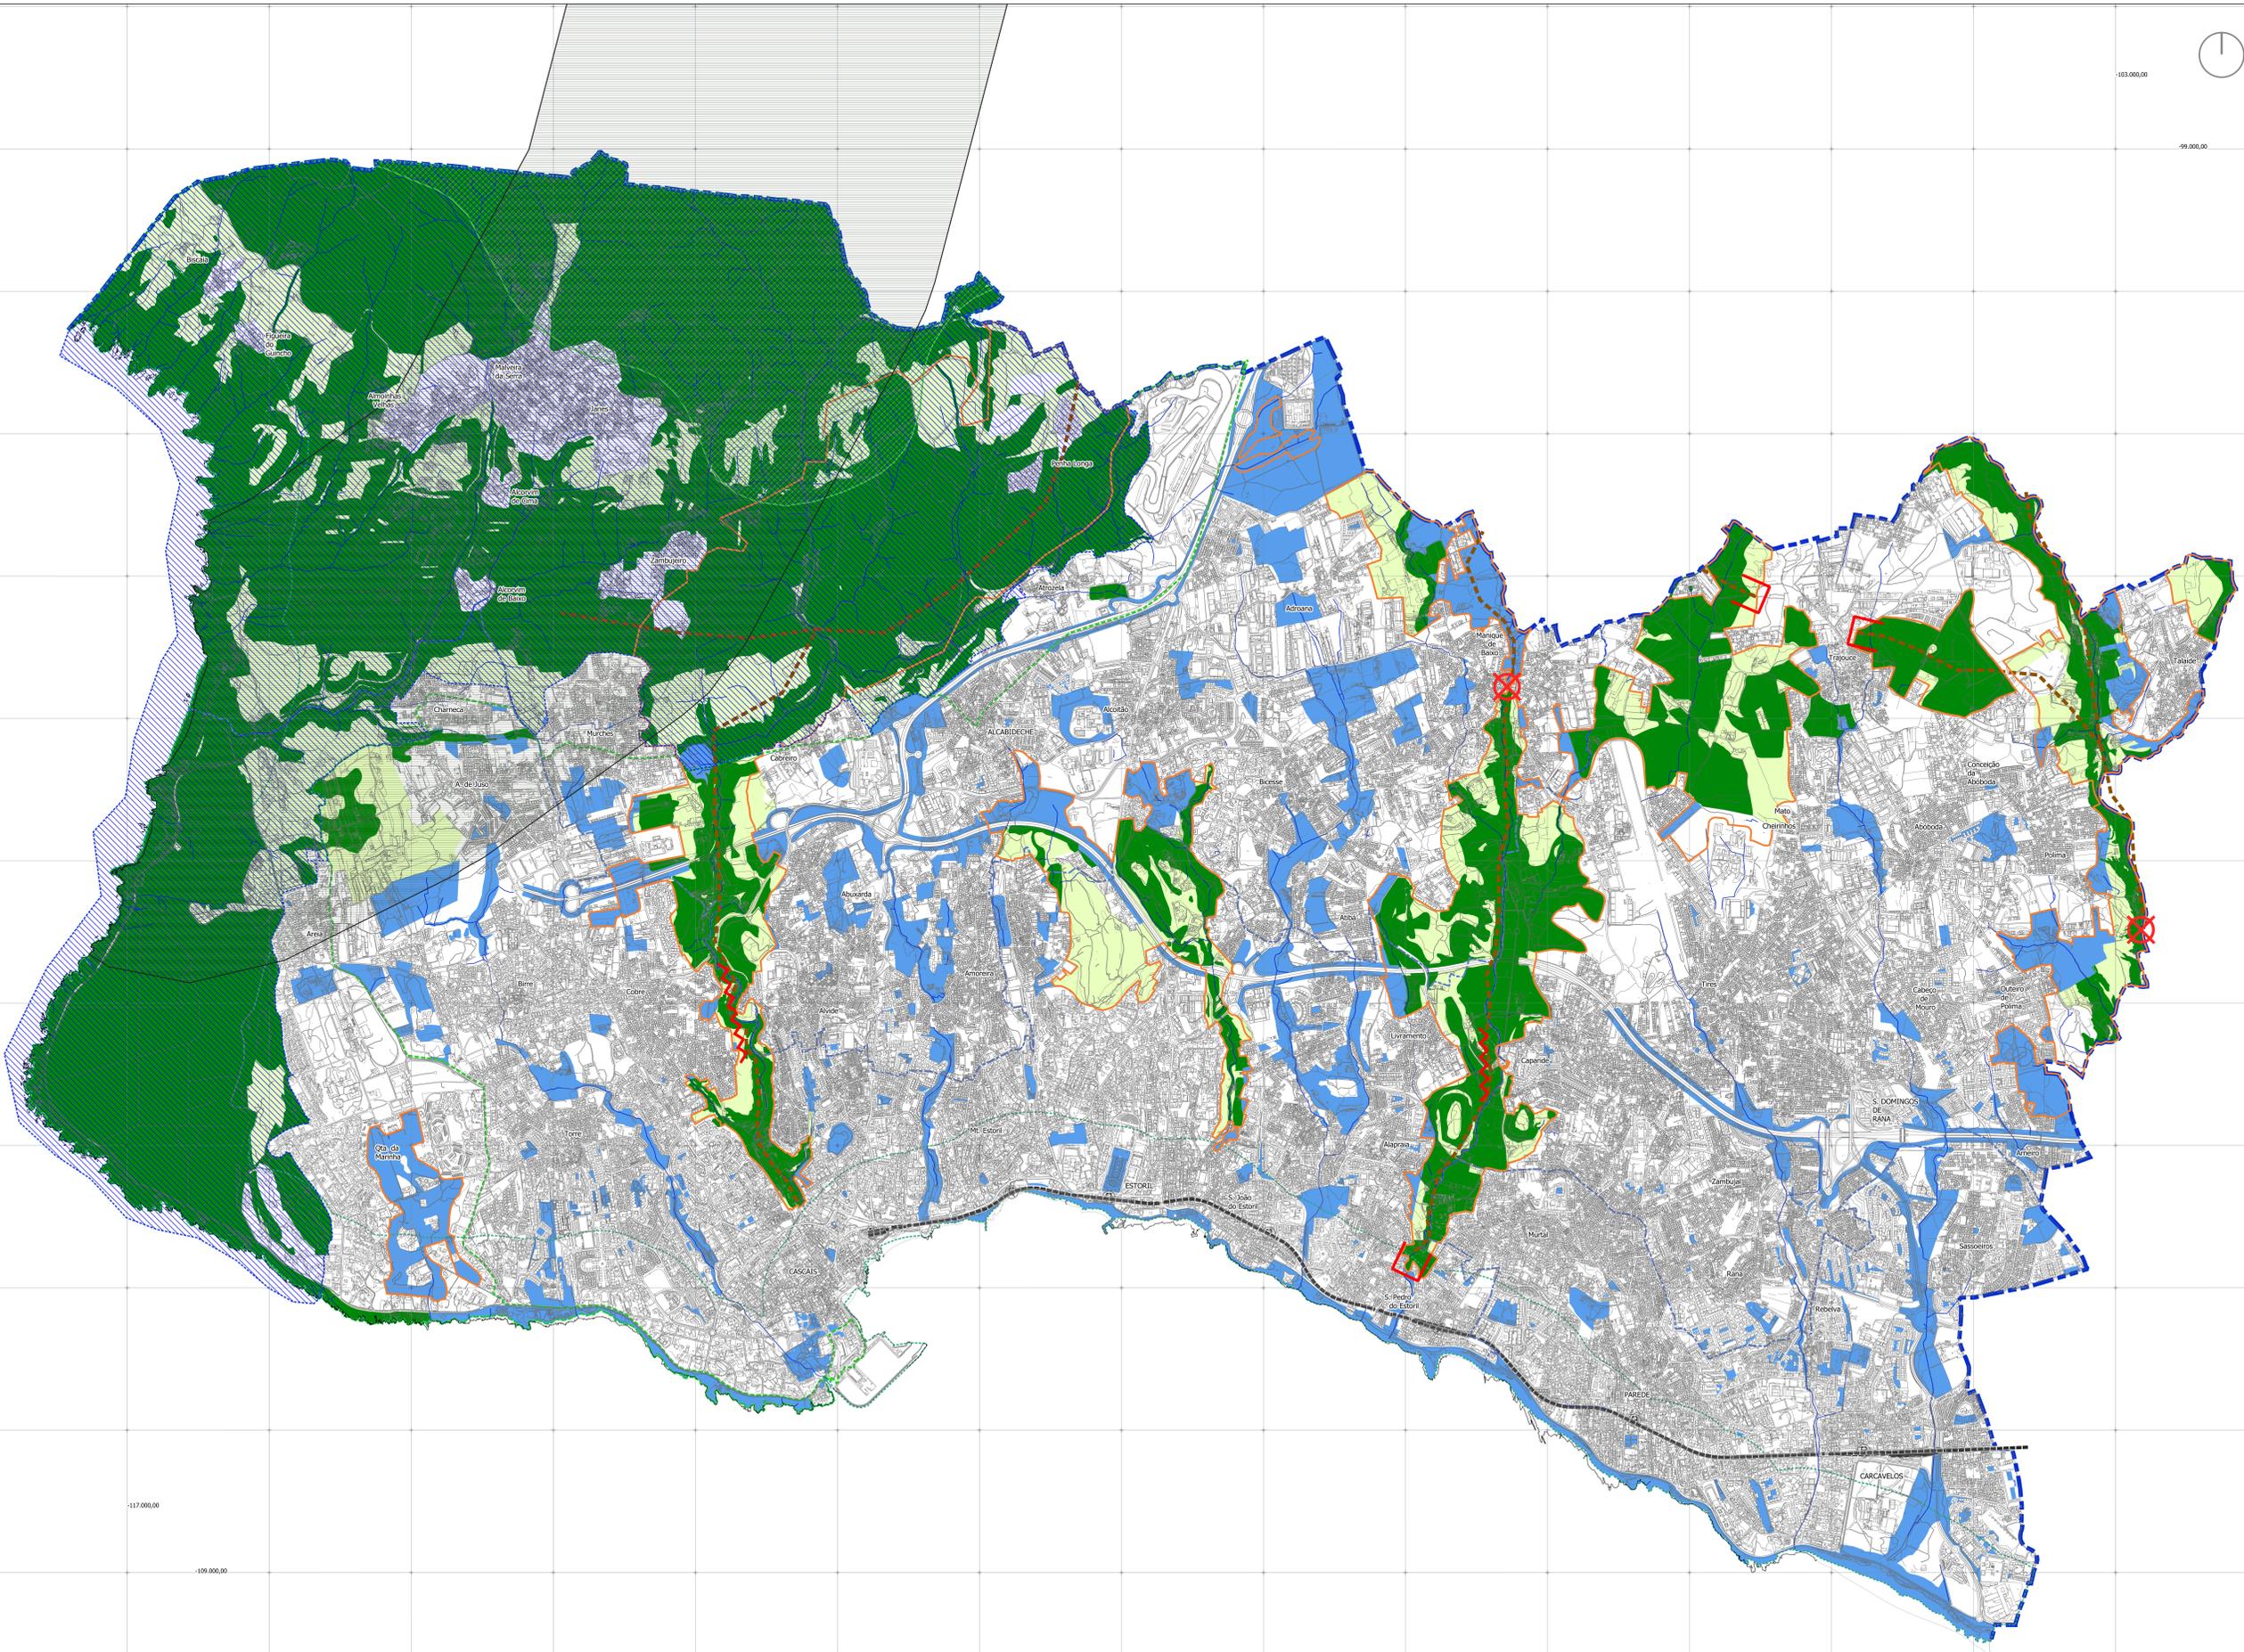

99.000,00



-117.000,00

-109.000,00

LEGENDA:

- Limite do Concelho
- Limite de Freguesia

REDE ECOLÓGICA METROPOLITANA

- Corredor Ecológico
- Áreas Estruturantes Primárias
- Áreas Estruturantes Secundárias
- Áreas Vitais
- Ligações / Corredores Vitais
- Locais Tampão
- Estrangulamento Pontual
- Estrangulamento Contínuo

ESTRUTURA ECOLÓGICA MUNICIPAL

- Estrutura Ecológica Fundamental
- Estrutura Ecológica Complementar
- Estrutura Ecológica Urbana

<small> Base Cartográfica: Cartografia Municipal de Cascais, 1:25.000, 1997. Base de Dados: Sistema de Informação Geográfica da Câmara Municipal de Cascais. Autor: Gabinete de Planeamento Municipal, 2021. Revisão: 01/2021. </small>	CASCAIS <small>CÂMARA MUNICIPAL</small>	
	Plano Diretor Municipal de Cascais Alteração para Adequação ao Novo RJIGT	
Área Temática: Planta de Ordenamento	DATA: OUTUBRO 2021	
ESCALA: 1 : 15 000	TÍTULO: ESTRUTURA ECOLÓGICA	NÚMERO: 01_03