


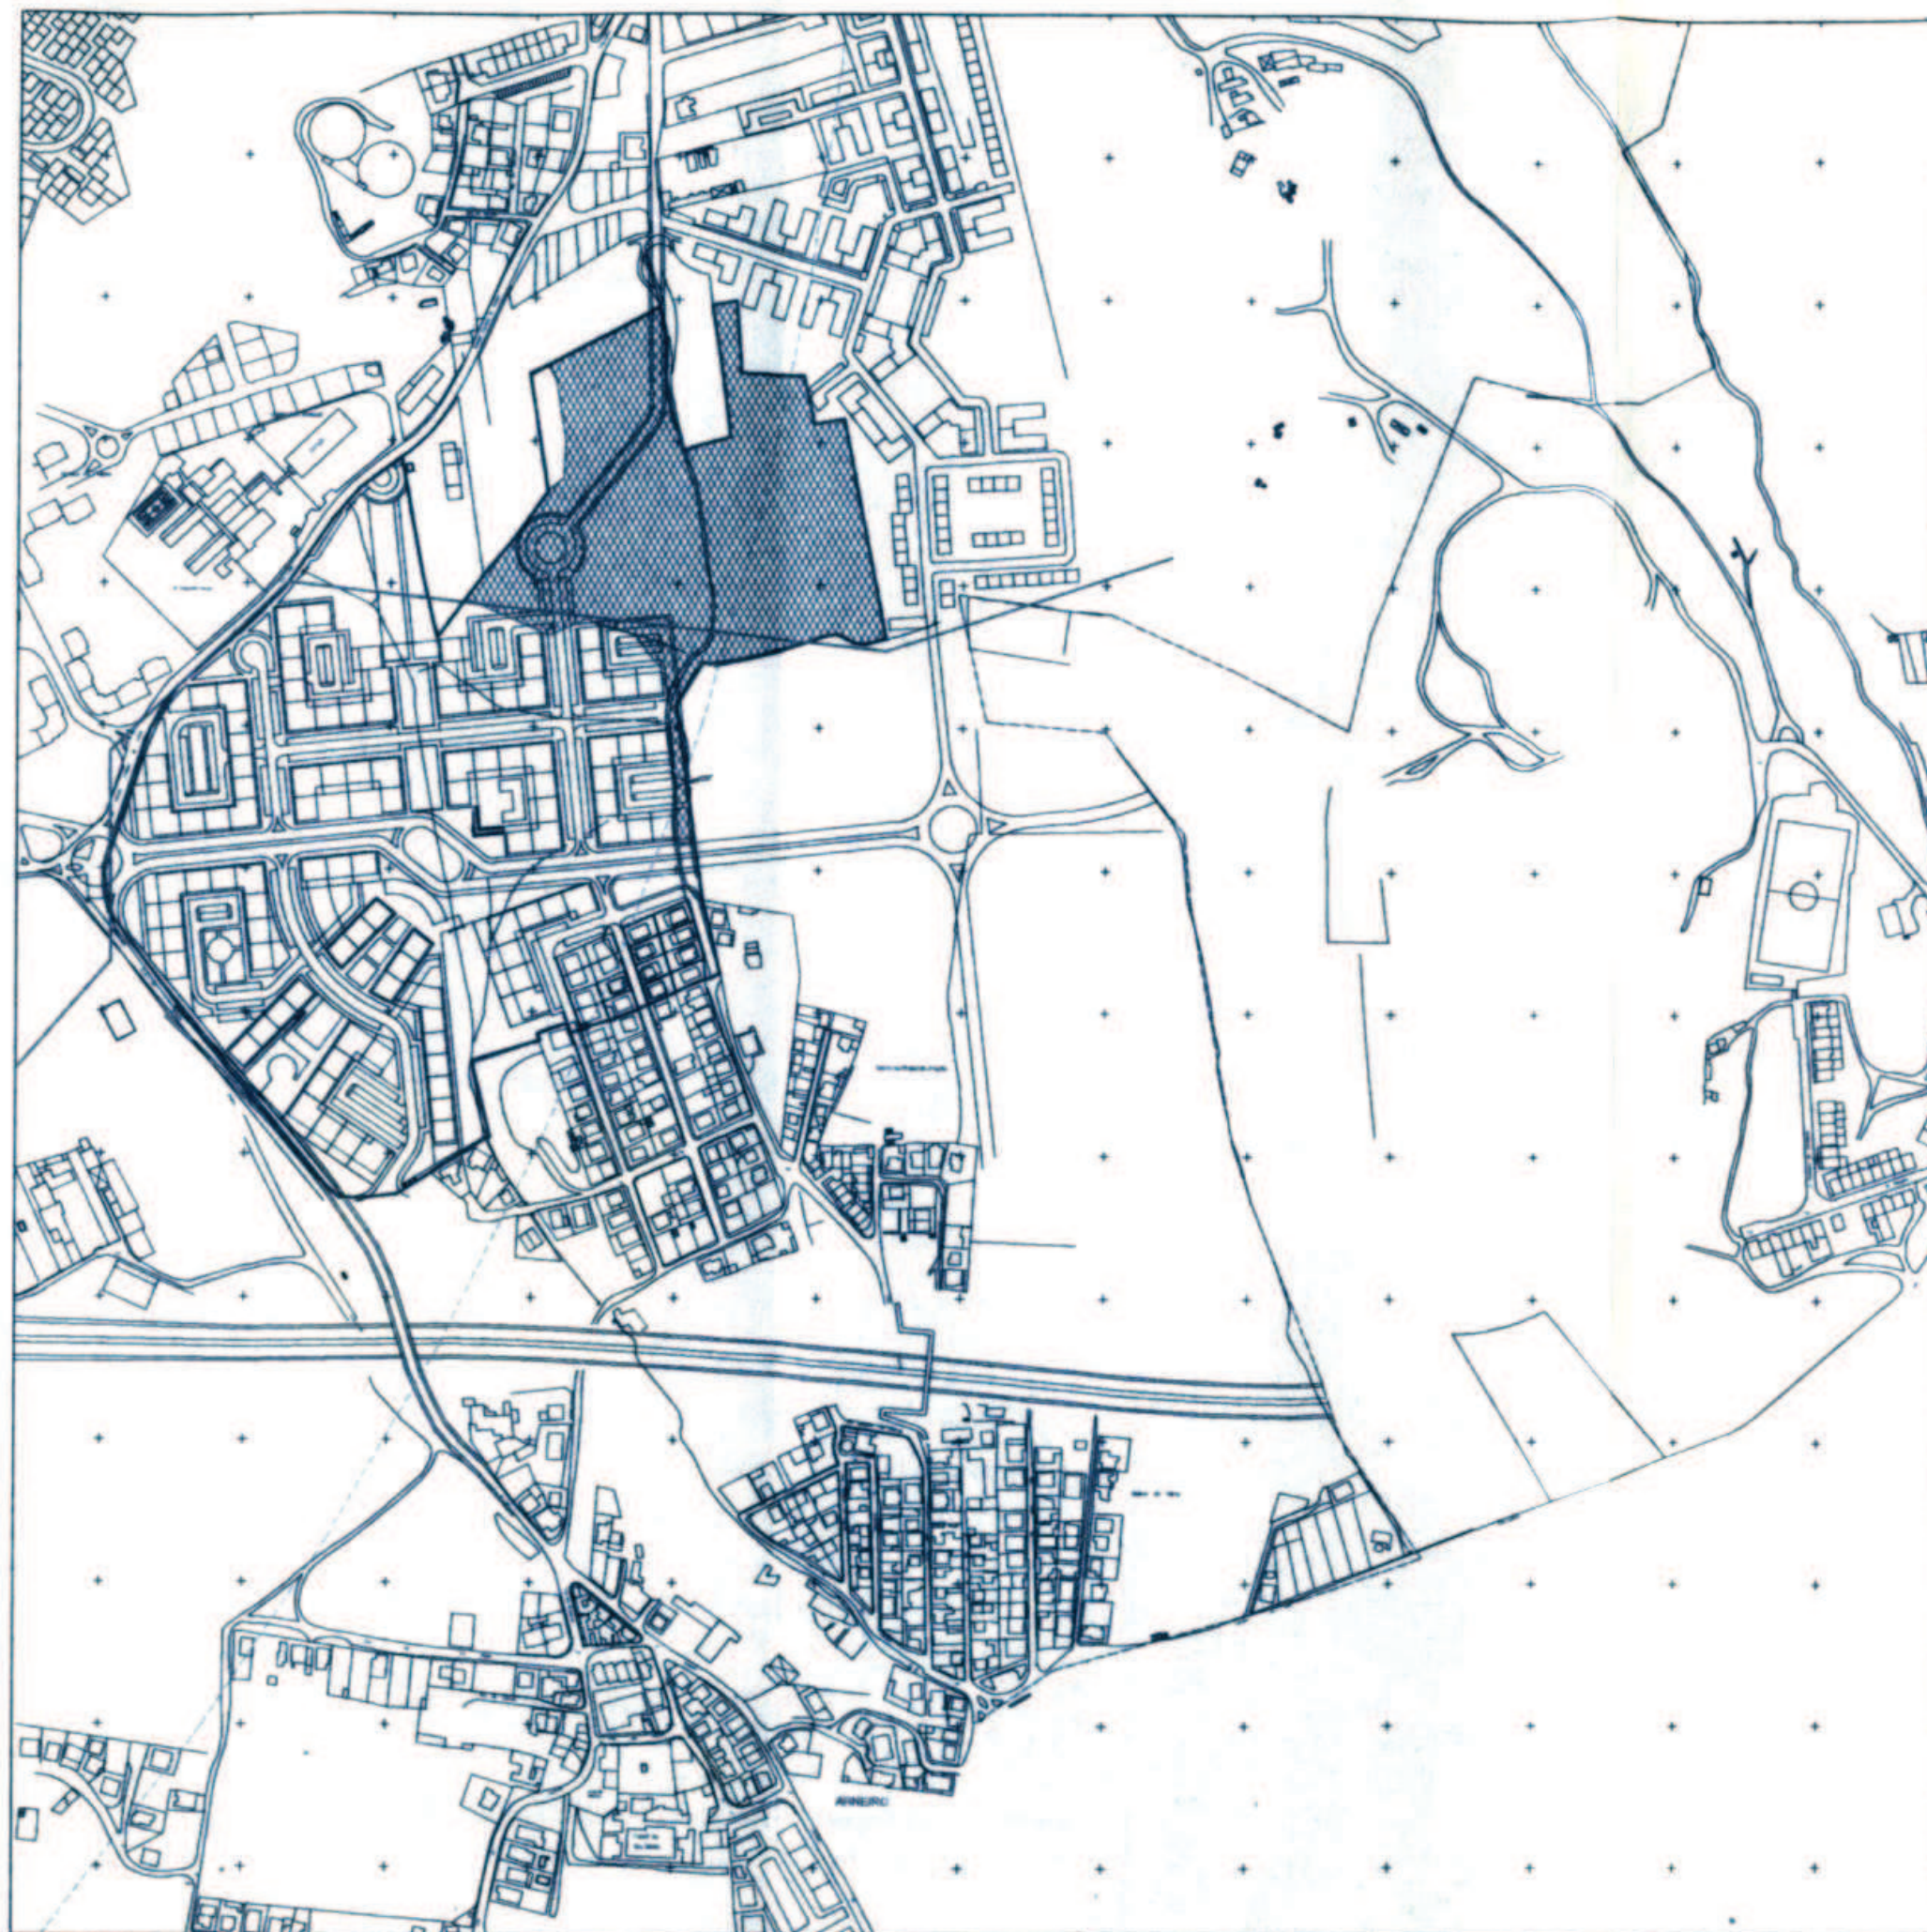

LEGENDA:

- LIMITES DA INTERVENÇÃO
- LIMITES DO CONCELHO DE CASCAIS
- - - ZONA DE PROTECÇÃO - AERODRÓMO DE CASCAIS
- LINHA DE ALTA TENSÃO - LTE
- ▨ AREAS AFECTAS À RESERVA AGRÍCOLA NACIONAL

MINISTÉRIO DO PLANEAMENTO E DA ADMINISTRAÇÃO DO TERRITÓRIO

DIRECÇÃO - GERAL DO ORDENAMENTO DO TERRITÓRIO D.U.

REGISTO N.º 03.11.05.06/01-00.P.P.

EM 23/03/00.

(D.L.N.º 69/90)



PROJECTO:

**PLANO DE PORMENOR DA ÁREA
ENVOLVENTE A St. DOMINICS**

LOCALIZAÇÃO:

SÃO DOMINGOS DE RANA / CASCAIS

DATA:

DEZEMBRO.99

ESCALA:

1 5.000

DESENHO:

**PLANTA ACTUALIZADA DE
CONDICIONANTES**

FOLHA:

04

DIVISÃO:

DIVISÃO DE ORDENAMENTO E PLANEAMENTO FÍSICO DO TERRITÓRIO

**DEPARTAMENTO
DE PLANEAMENTO
ESTRATÉGICO
E PROMOÇÃO DO DESENVOLVIMENTO**

DIRECTOR:

CHEFE DIVISÃO:

ARQUITECTO:

DESENHADOR:

SUBSTITUIÇÃO:

REFERÊNCIA:

JUNHO.98

SD-ACD-04.DWG