


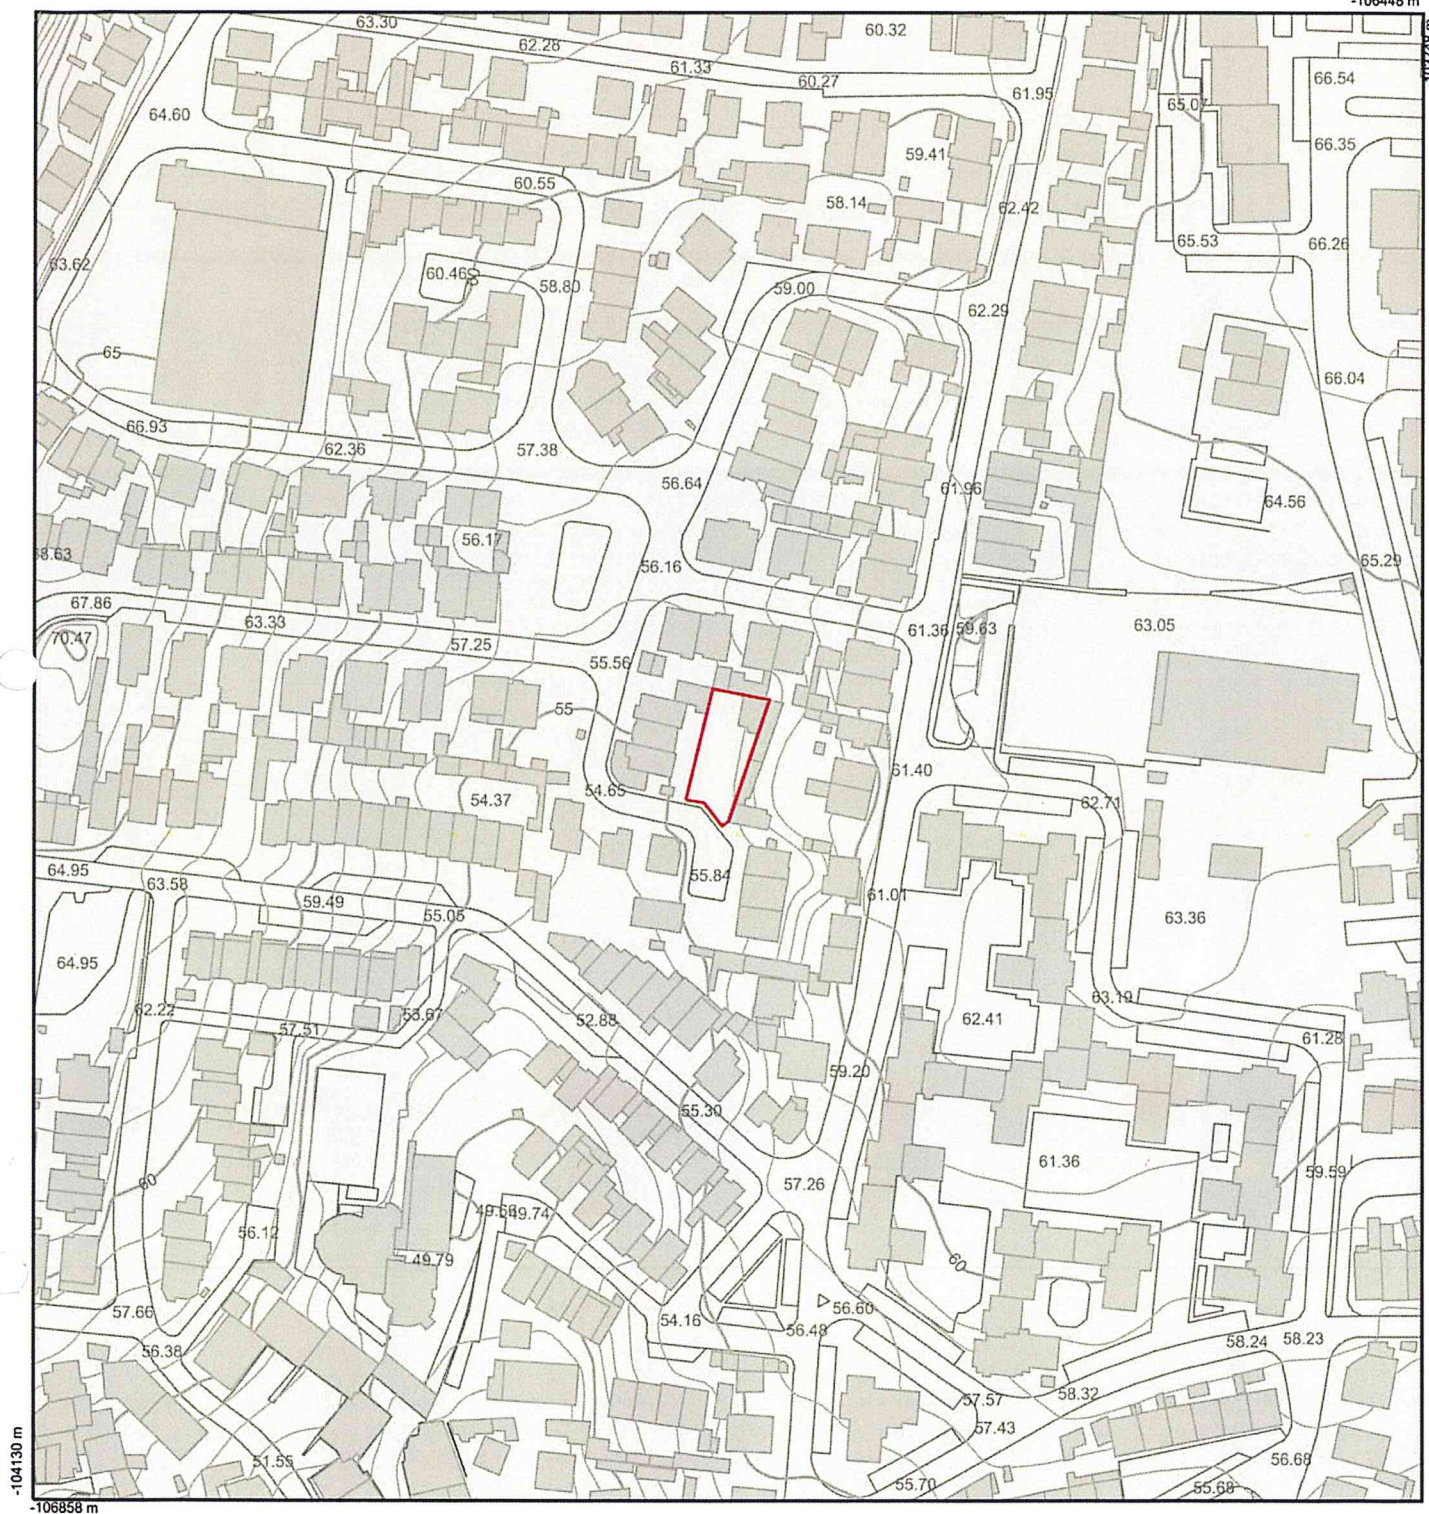

## Ordenamento Aeronautico

-  Limite Aerodromo - Zona 4 - Proteção de Atividades com aves e controlo da avifauna
-  Limite Aerodromo - Zona 8 - Superfície Horizontal Interior
-  Limite Aerodromo - Zona 9 - Superfície conica
-  Limite Aerodromo - Zona 10 - proteção de luzes passíveis de interferir com a segurança de voo da aeronave

Versão Informática - Não substitui consulta aos diplomas publicados. Cartografia no sistema de referência PT-TM06/ETRS89

0m 50m 100m

Escala 1:2000

Folha 4/5

Data 09/07/2018