


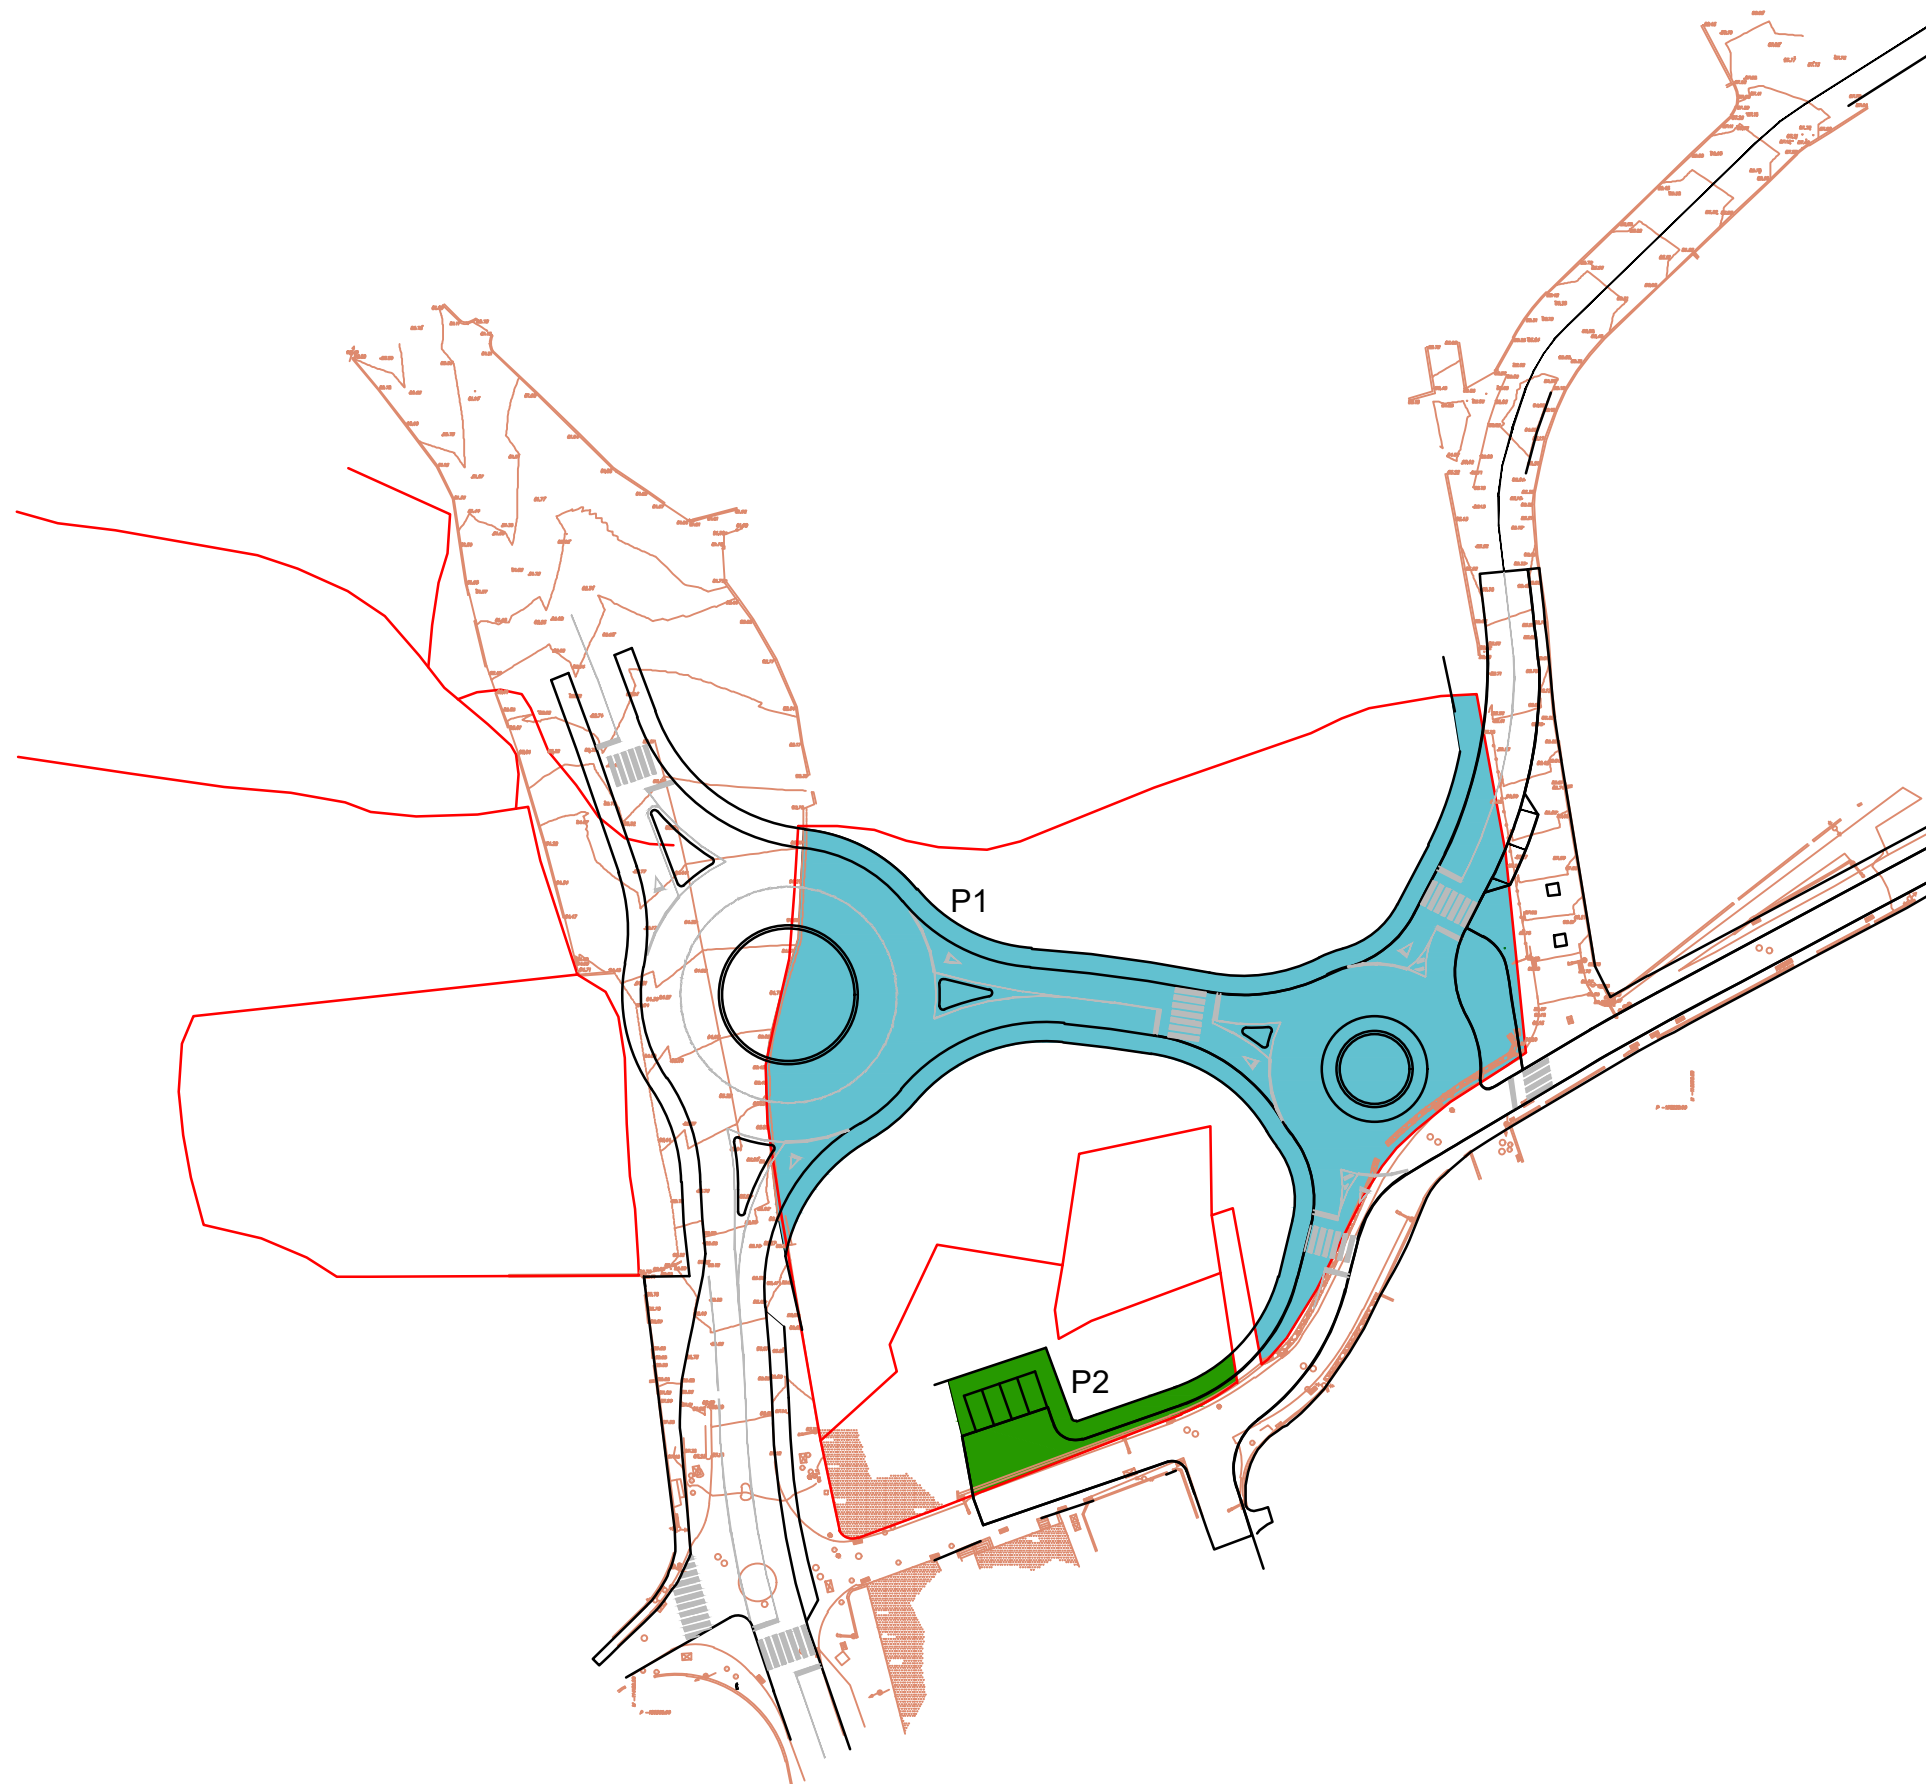

Secção 35

- P1 Art. 2625 - área 2695m²
- P2 Art. 2627 - área 305m²

Coordenadas Rectangulares Heyford–Gauss,
ETRS89/PT–TM06 – Altimetria, Datum Cascais
Base de apoio, Rede RENEP, dgTerritório

CASCAIS

local
Novas acessibilidades a Murches
Murches



titulo
Planta Parcelar

escala	1/1000	desenho	201971LV09.dwg
data	10.Dez.2021	Layout	F1