


PLANO DE PORMENOR RESIDÊNCIAL DE 3ª IDADE / APARTAMENTOS REI CAROL / 1993

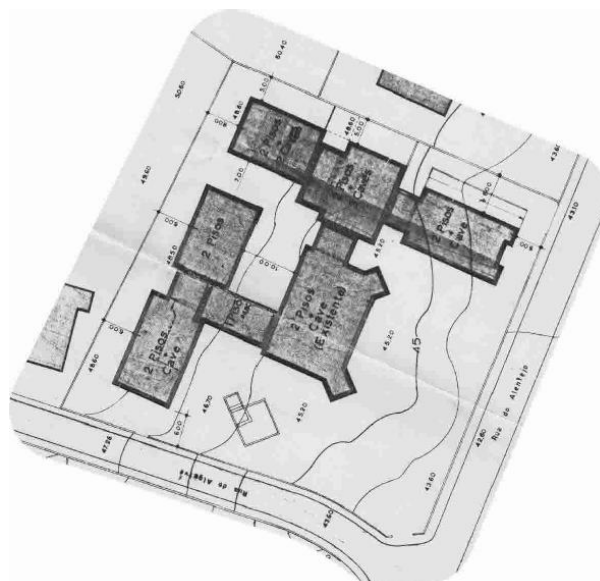

Extrato da Planta Síntese

Fonte:

SNIT – Sistema Nacional de
Informação Territorial / Direção
Geral do Território;

PARCELAMENTOS - Não existem

ALINHAMENTOS - Mencionadas as cotas de afastamento condicionantes

IMPLANTAÇÃO DOS EDIFÍCIOS - Referida no desenho

Nº DE PISOS OU CERCEAS - " " "

Nº DE FOGOS - Piso à cota 40.90 - Estacionamento automóvel

" " "	43.50	- 3 T2, estacionamento automóvel e serviços
" " "	46.50	- 4 T2, serviços de apoio, lazer e estar
" " "	49.50	- 4 T2 + 8 T1
" " "	52.50	- 4 T2 + 8 T1
		15 T2 + 16 T1
		= 31 FOGOS NO TOTAL

ÁREA DE PAVIMENTOS E USOS

	ÁREA	USO
Pavimento à cota 40.90	785	Estacionamento
" " " 43.50	720	" e Serviços
" " " 46.50	380	Habitação
" " " 49.50	1 000	Habitação
" " " 52.50	1 000	Habitação

A construção existente é reabilitada e aproveitada para serviços de apoio, lazer e estar.

CÂMARA MUNICIPAL DE CASCAIS

designação: local:

PLANO DE PORMENOR **ESTORIL**

2 Implantação Julho de 1992

escala: 1:500

Inserção na malha urbana

Fonte:
GeoCascais.

