


- *** LIMITE DO CONCELHO
- ... LIMITE DE FREGUESIA
- LIMITE DO PARQUE NATURAL SINTRA CASCAIS
- LINHA DE MÁXIMA DE PREA-MAR DE ÁGUAS VIVAS EQUINOCIAIS E BATIMÉTRICA DOS 30 METROS
- LEITOS NORMAIS DOS CURSOS DE ÁGUA
- RE.N. (INCLUINDO LEITOS NORMAIS DOS CURSOS DE ÁGUA)

DIVISÃO DO PLANO DIRECTOR

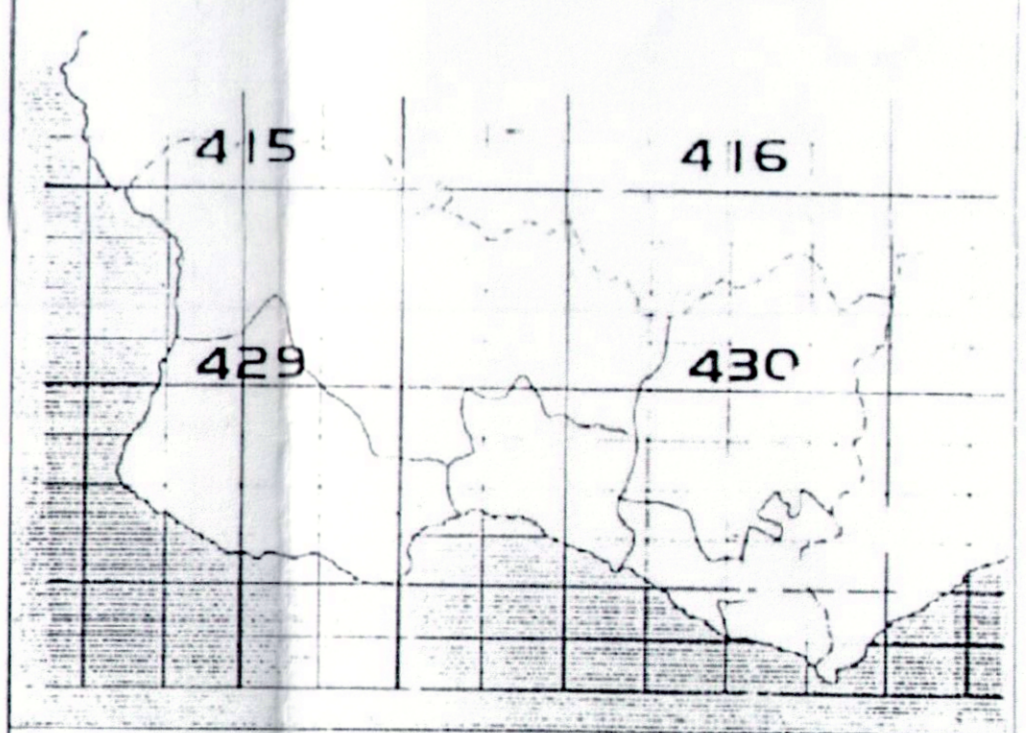

PLANO DIRECTOR MUNICIPAL DE CASCAIS

CARTA DE RESERVA ECOLÓGICA NACIONAL
DELIMITAÇÃO DAS ÁREAS ECOLÓGICAS DE INTERESSE NACIONAL (R.D. 15/91)

ESC: 1/25 000	DATA: MARÇO 1995
RESP: _____	REP. APO: _____
PROJ: _____	SUBSTITUIÇÃO: _____
DES: _____	SUBSTITUIÇÃO: _____

CÂMARA MUNICIPAL DE CASCAIS

Fernando Viana
 Fernando Viana
 Lda. Cascais

Legenda:

--- Limite da Área de Intervenção do Plano



CASCAIS
CÂMARA MUNICIPAL

DPC
Divisão de Ordenamento e Planeamento do Território

DORT - Divisão de Ordenamento e Planeamento do Território

Parcelos:
**ALVES RIBEIRO SA,
 ST. JULIAN'S SCHOOL**

Identificação da Cartografia de referência e informação associada, nos termos do n.º 1 do Art.º 7 do Decreto Regulamentar n.º 10/2008, de 28 de Maio.

Propriedade:
 Câmara Municipal de Cascais

CÂMARA MUNICIPAL DE CASCAIS
RECEBIMOS
 14 ABR 2014
 CASCAIS

Obs: _____

Assunto:
Plano de Pormenor do Espaço de Reestruturação Urbanística de Carcavelos-Sul - Delimitação de REN

Local:
CARCAVELOS **03541**

Desenho:
 Proposta de Delimitação na Carta Nacional da REN

Fase:
PROPOSTA FINAL

Versão: _____ Data: **Abril 2014**

Escala:
1:25 000

O Técnico: _____ **Folha Nº: 009.0**

Código:
PPERUCS_EA009.0