


- L ******* LIMITE DO CONCELHO
- E **.....** LIMITE DE FREGUESIA
- G **.....** LIMITE DO PARQUE NATURAL SINTRA CASCAIS
- E **.....** LINHA DE MÁXIMA DE PREIA-MAR DE ÁGUAS VIVAS EQUINOCAIS E BATIMÉTRICA DOS 30 METROS
- N **---** LEITOS NORMAIS DOS CURSOS DE ÁGUA
- D **.....** R.E.N. (INCLUINDO LEITOS NORMAIS DOS CURSOS DE ÁGUA)
- A

DIVISÃO DO PLANO DIRECTOR

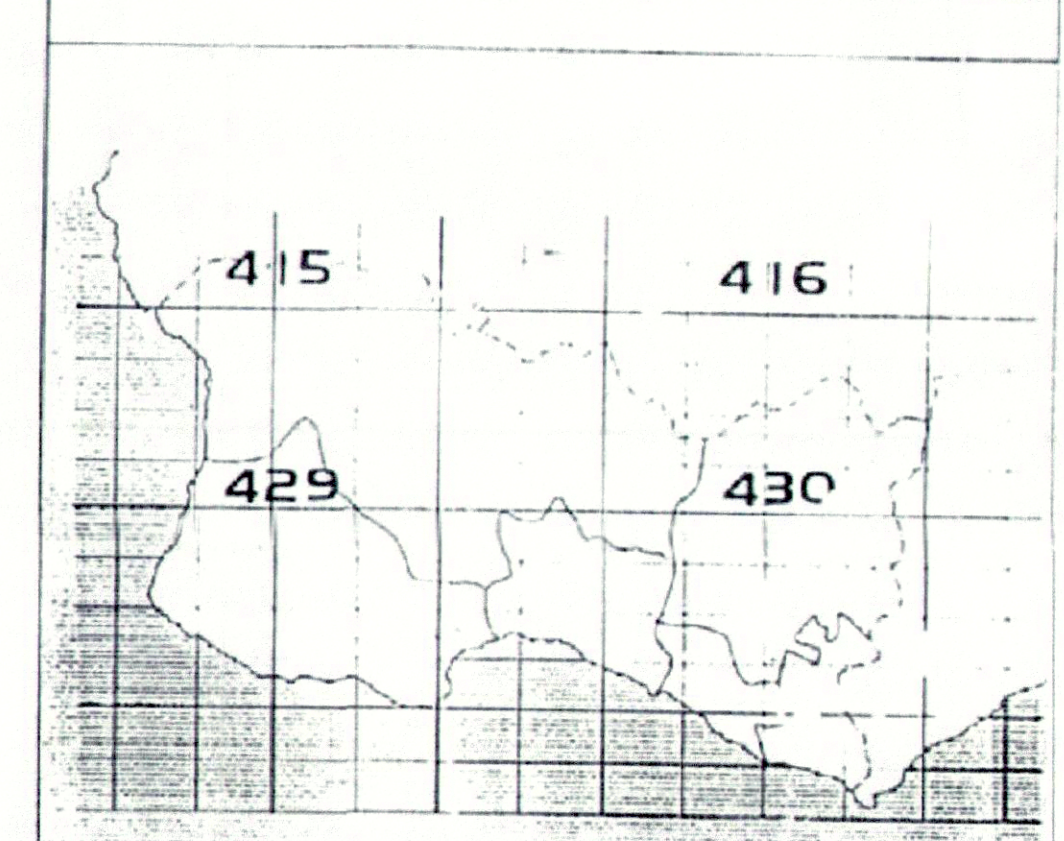

PLANO DIRECTOR MUNICIPAL DE CASCAIS

CARTA DE RESERVA ECOLÓGICA NACIONAL
 DELIMITAÇÃO DAS ÁREAS EFECTIVAMENTE SUEITAS AO REGIME (E.N. DEC-EG-91/93) Art. 3.º, nº 1.º

ESC: 1/25 000	DATA: MARÇO 1995
RESP: _____	APRUB: _____
PROJ: _____	SUBSCR: _____
DES: _____	SUBSCR: _____

CÂMARA MUNICIPAL DE CASCAIS

Fernando Vaz
 01/05/09
 Fernando Vaz
 CÂMARA MUNICIPAL DE CASCAIS

Legenda:

----- Limite da Área de Intervenção do Plano



CASCAIS
 CÂMARA MUNICIPAL

DPC
 Departamento de Planeamento e Ordenamento do Território

DORT - Divisão de Ordenamento e Planeamento do Território

Parcelos:
ALVES RIBEIRO SA.
ST. JULIAN'S SCHOOL

Identificação da Cartografia de referência e informação associada, nos termos do n.º 1 do Art.º 7 do Decreto Regulamentar n.º 10/2009, de 29 de Maio:
 Propriedade:
 Câmara Municipal de Cascais

- 03533

CÂMARA MUNICIPAL DE CASCAIS
REGISTRO
 12 DE ABRIL 2014
 CASCAIS

Obs.:

Assunto:
Plano de Pormenor do Espaço de Reestruturação Urbanística de Carcavelos-Sul - Delimitação de REN

Local:
 CARCAVELOS

Desenho:
CARTA DA REN
 Extracto

Fase:
PROPOSTA FINAL

Versão: _____ Data: **Abril 2014**

Escala:
1:25 000

O Técnico: _____ Folha Nº:
001.0

Código:
 PPERUCS_EA001.0