
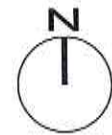


03573

CÂMARA MUNICIPAL  
RECEBIMOS  
28 ABR. 2014  
CASCAIS

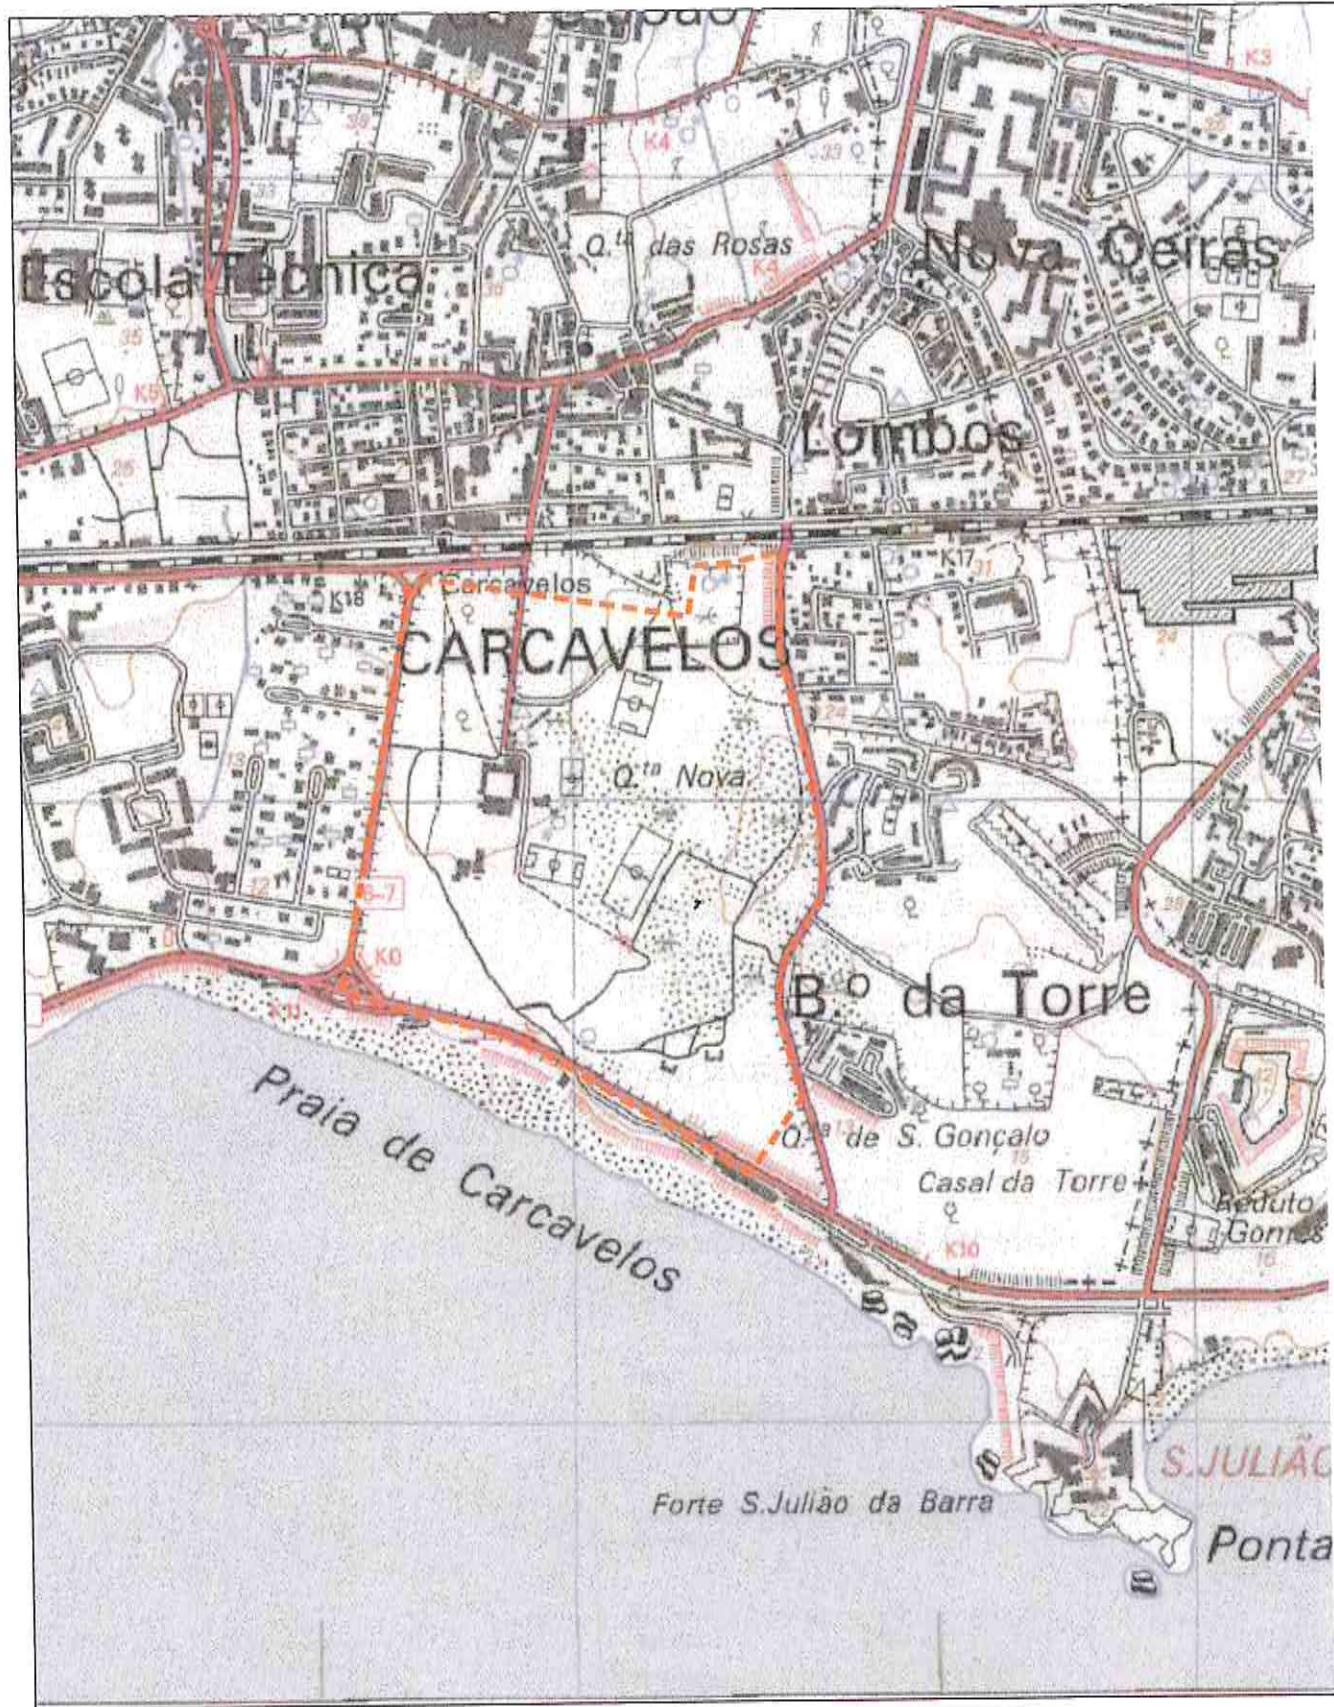

**Legenda:**

--- Limite da área de intervenção



**Cascais**  
Câmara Municipal

**DPE**  
Departamento  
de Planeamento  
Estratégico

**DORT** Divisão de Ordenamento de Território

Parcelos:  
ALVES RIBEIRO SA.  
COLÉGIO ST. JULIANS

Colaboração:

COORDENAÇÃO	DRAFT21 Arq. Pedro Carneiro de Moura
CONCEÇÃO URBANÍSTICA	DRAFT21 Arq. Pedro Carneiro de Moura
ARQUITECTURA PAISAGISTA	Arq. Álvaro Manso / BIODESIGN LDA
RUIDO	CERTIPROJECTO LDA
TRÁFEGO	ESTAC LDA
AValiação FITOSSANITÁRIA	LABORATÓRIO DA AJUDA

Obs.:

Assunto:  
Plano de Pormenor do Espaço de  
Reestruturação Urbanística de Carcavelos Sul  
(PPERUCS)

Local:  
CARCAVELOS

Desenho:  
Planta de Enquadramento

Fase:  
Elaboração

Substitui:

Escala: 1:10000      Data: 2010-01-07

O Técnico:  
Arq. Jorge Cancela

Código:  
06007EPAP00LO4

Folha Nº:  
**00**

NOTA: FOLHA Nº 430 DA CARTA MILITAR DO IGBDE