




Legenda:

▬▬▬▬▬ Limite da Área de Intervenção do Plano

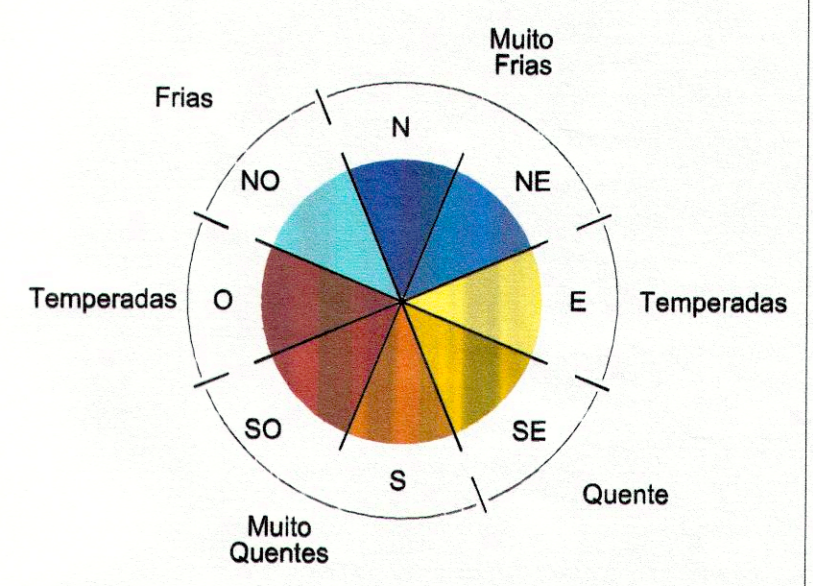

▬ Sem orientação preponderante dada a situação de reduzido declive





DORT Divisão de Ordenamento de Território

Parcelos:
 ALVES RIBEIRO SA.
 COLÉGIO ST. JULIANS

Colaboração:
 COORDENAÇÃO: DRAFT21 Arq. Pedro Carneiro de Moura
 CONCEÇÃO URBANÍSTICA: DRAFT21 Arq. Pedro Carneiro de Moura
 ARQUITECTURA PAISAGISTA: Arq. Álvaro Mano / BIODSIGN LDA
 RUIDO: CERTIPROJECTO LDA
 TRÁFEGO: ESTAG LDA
 AVALIAÇÃO FITOSSANITÁRIA: LABORATÓRIO DA AJUDA

Obs:



Assunto:
 Plano de Pormenor do Espaço de Reestruturação Urbanística de Carcavelos Sul (PPERUCS)

Local:
 CARCAVELOS

Desenho:
 Orientação de Encostas

Fase:
 Elaboração

Substitui:

Escala: 1:2000 Data: 2010-01-07 Folha Nº.: **02**
 O Técnico: Arq. Jorge Cancela
 Código: 06007EPAP02OE4