


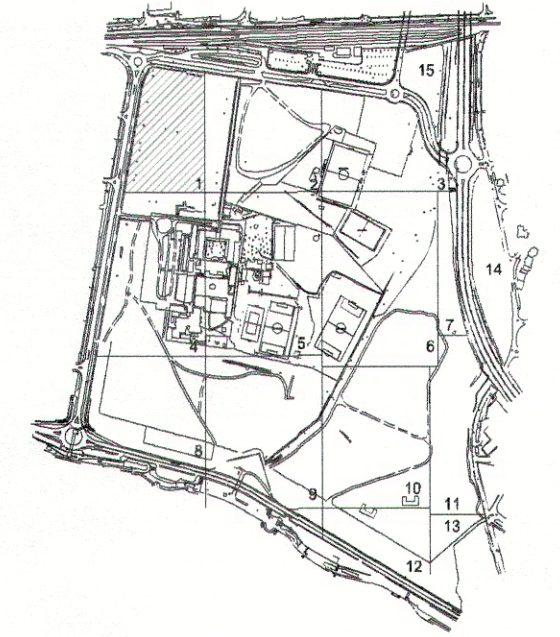


# Parcela 1






Avenida Jorge V

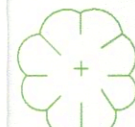

04007

-  *Acacia* spp.
-  *Eucalyptus globulus*
-  *Pinus halepensis*

-  Classe A- Árvores que não exigem cuidados especiais
-  Classe B- Árvores a serem objecto de tratamento
-  Classe C- Árvores a abater

Projecto: Plano de Pormenor do Espaço de Reestruturação Urbanística de Carcavelos-Sul		 Laboratório Patologia Vegetal Veríssimo de Almeida	
Peça: Planta de zonamento Parcela 1	Fase: relatório final		
Técnico Responsável:		Escala: 1/500	Desenho Nº: 2
Todas as medidas constantes deste desenho deverão ser verificadas em obra			