



- - - - - Área de Intervenção do Plano
- Limite da Parcela
- - - - - Polígono de Implantação do edifício máx. (acima da cota de soleira)

DRAFT 21
 URBANISMO - ARQUITECTURA, LDA
 AV. ESTADOS UNIDOS DA AMÉRICA, N.º 56, 54, 1700-165 LISBOA
 geral@draft21.com - www.draft21.com
 Tel +351 21 849 81 33/4 - Fax +351 21 849 81 35

Técnico Responsável: Arq. Pedro Carneiro de Moura



DORT - Divisão de Planeamento e Ordenamento do Território

Assunto:
Equipamento Educativo - (Preferencialmente)

Local:
CARCAVELOS

Desenho:
PLANTA GERAL

Fase:
Estudo preliminar


Substitui:

Escala:
1:500

Data:
25.03.2013

Folha Nº.:
002.0

Código:
PPERUCS_EP006_PD002

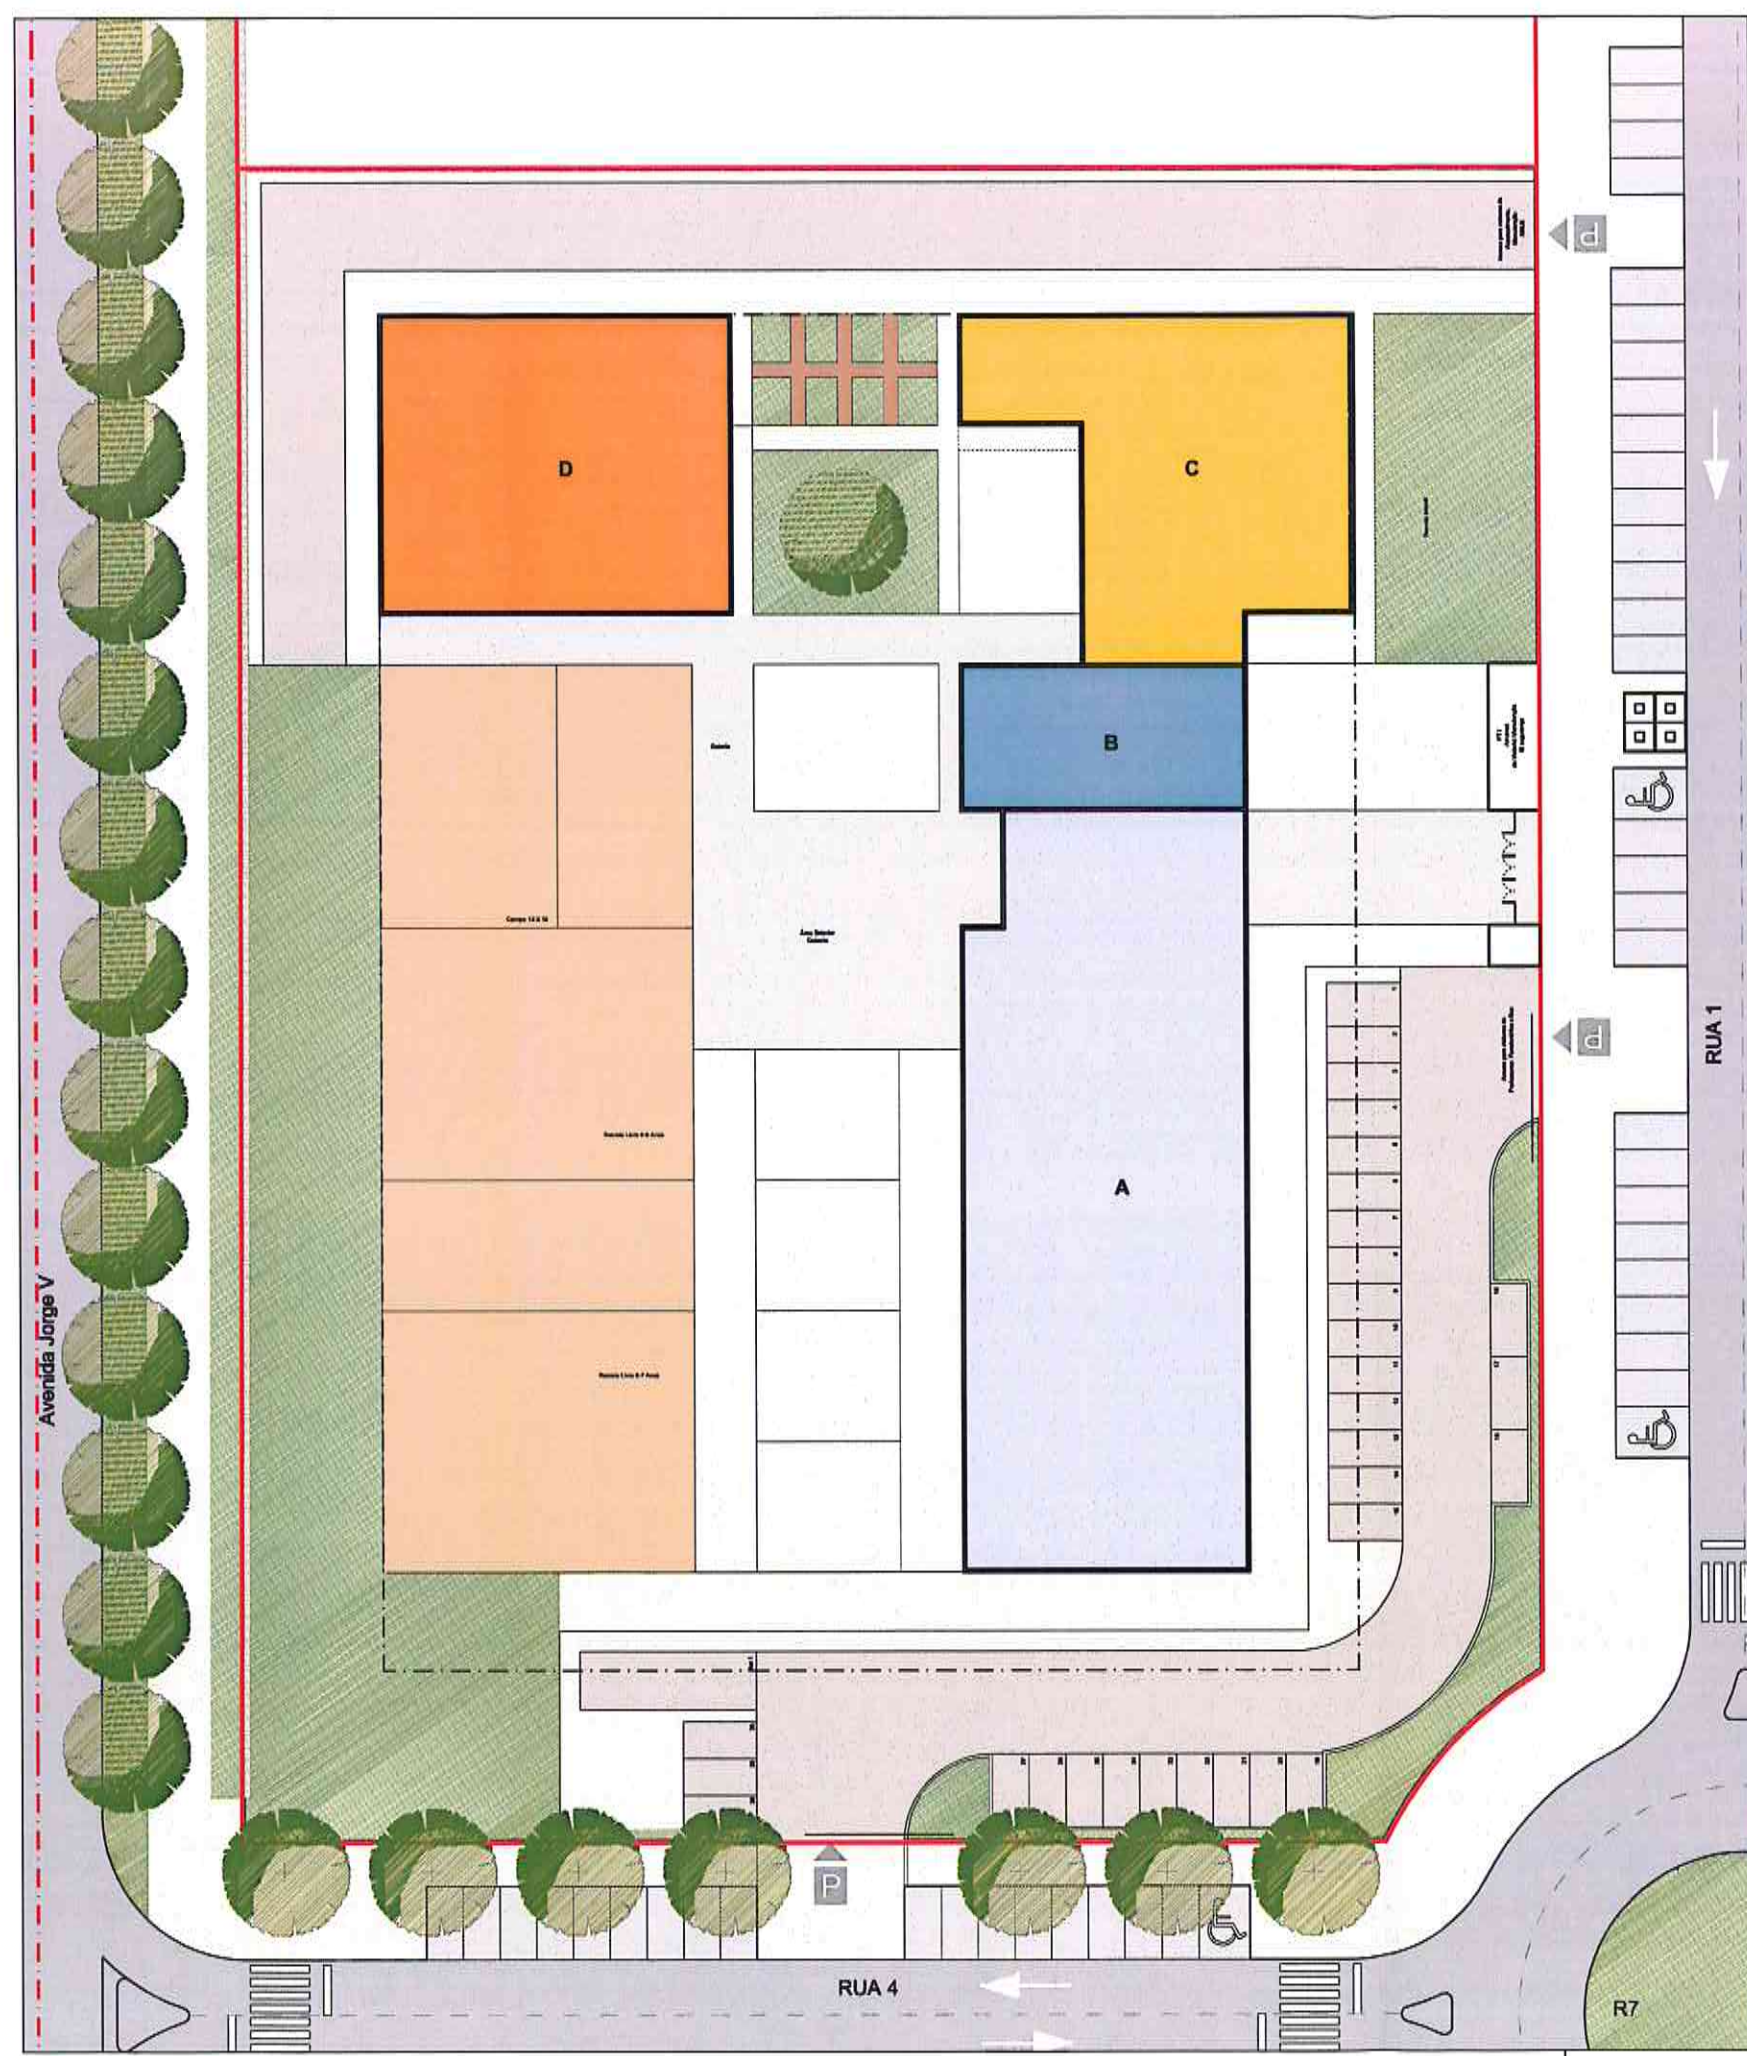

Legenda:

- Bloco A - 1º Ciclo - 2 pisos**
 - Atrio
 - Bar
 - 12 Salas de Aulas
 - Salas de Atividades
 - Gabinetes de Professores
 - Instalações Sanitárias Alunos
 - Armumos
- Bloco B - 1º Ciclo - 2 pisos**
 - Serviços Administrativos
 - Sala de Professores
 - Gabinete de Pais
 - Diretoria
 - Sala de professores
 - Instalações Sanitárias Adultos
 - Pessoal
 - Biblioteca
 - Armumos
- Bloco C - Jardim de Infância - 1 piso**
 - Diretoria
 - Sala de Educadoras
 - Sala de pessoal
 - 3 Salas de atividades
 - 1 Sala polivalente
 - Instalações Sanitárias Crianças
 - Armumos
- Bloco D - 1º Ciclo e Jardim de Infância - 1 piso**
 - Refeitório, cozinha e áreas de apoio
 - Sala polivalente