
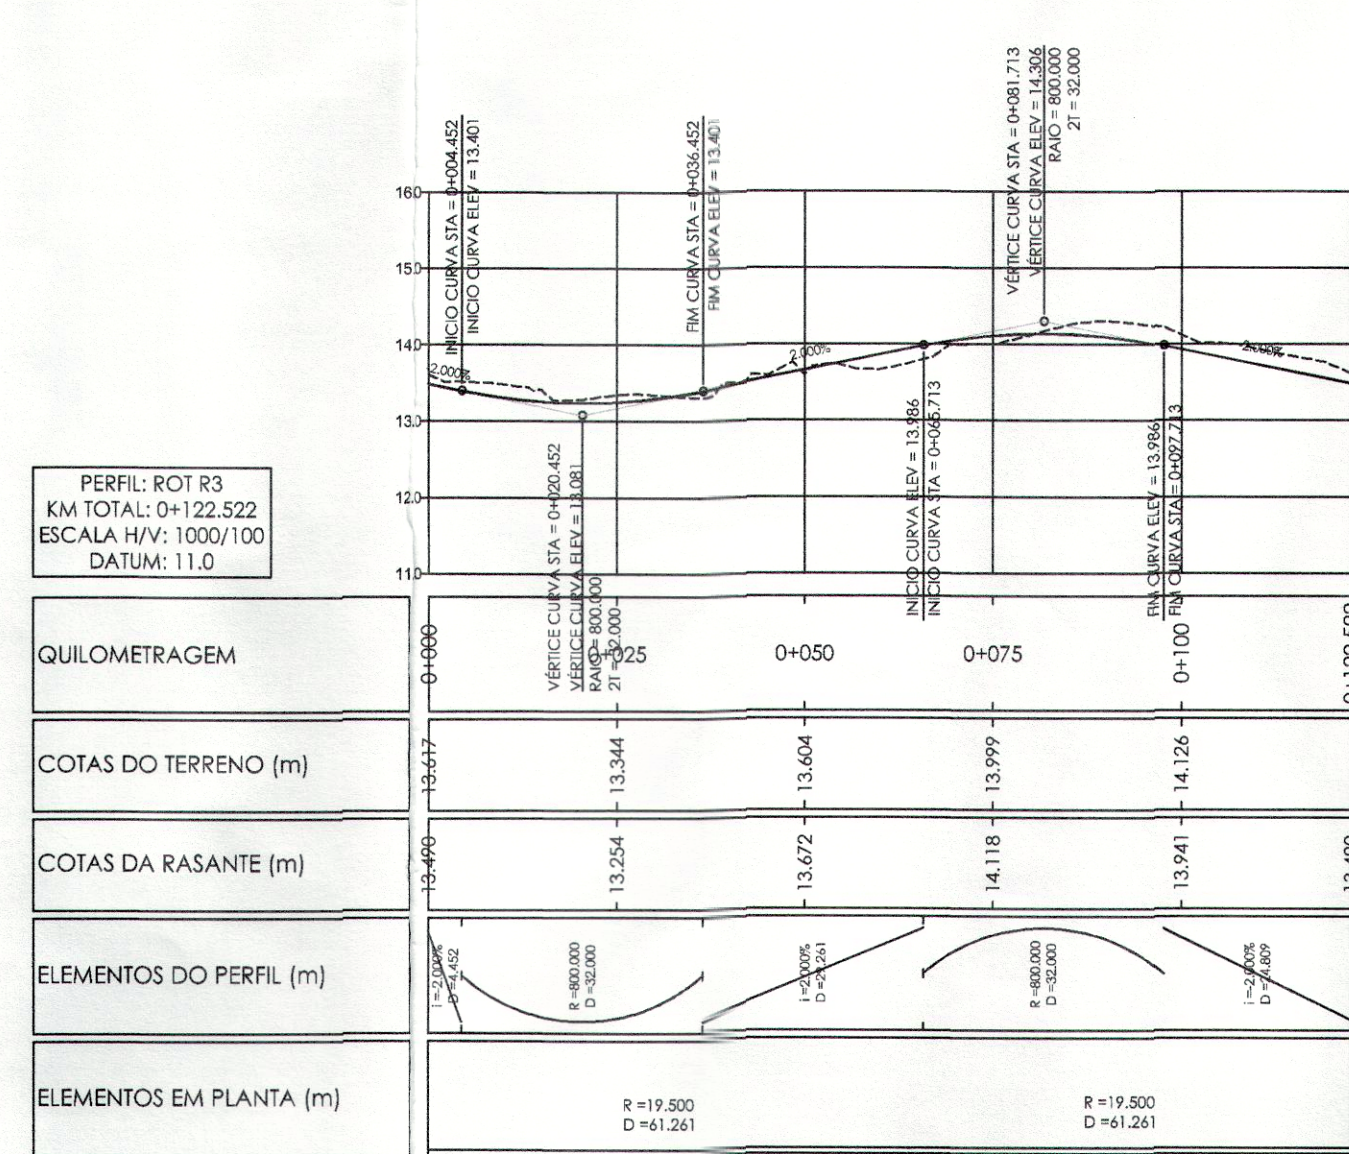
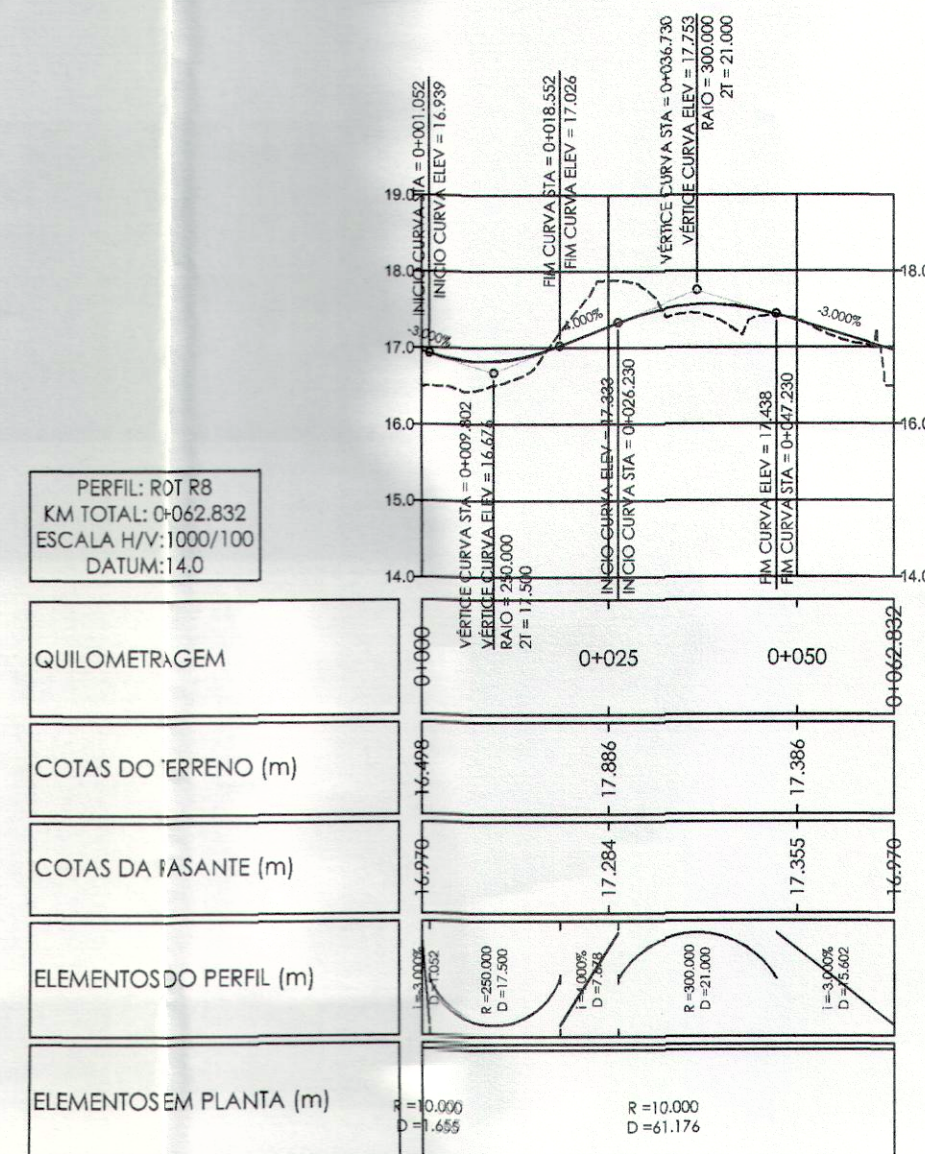
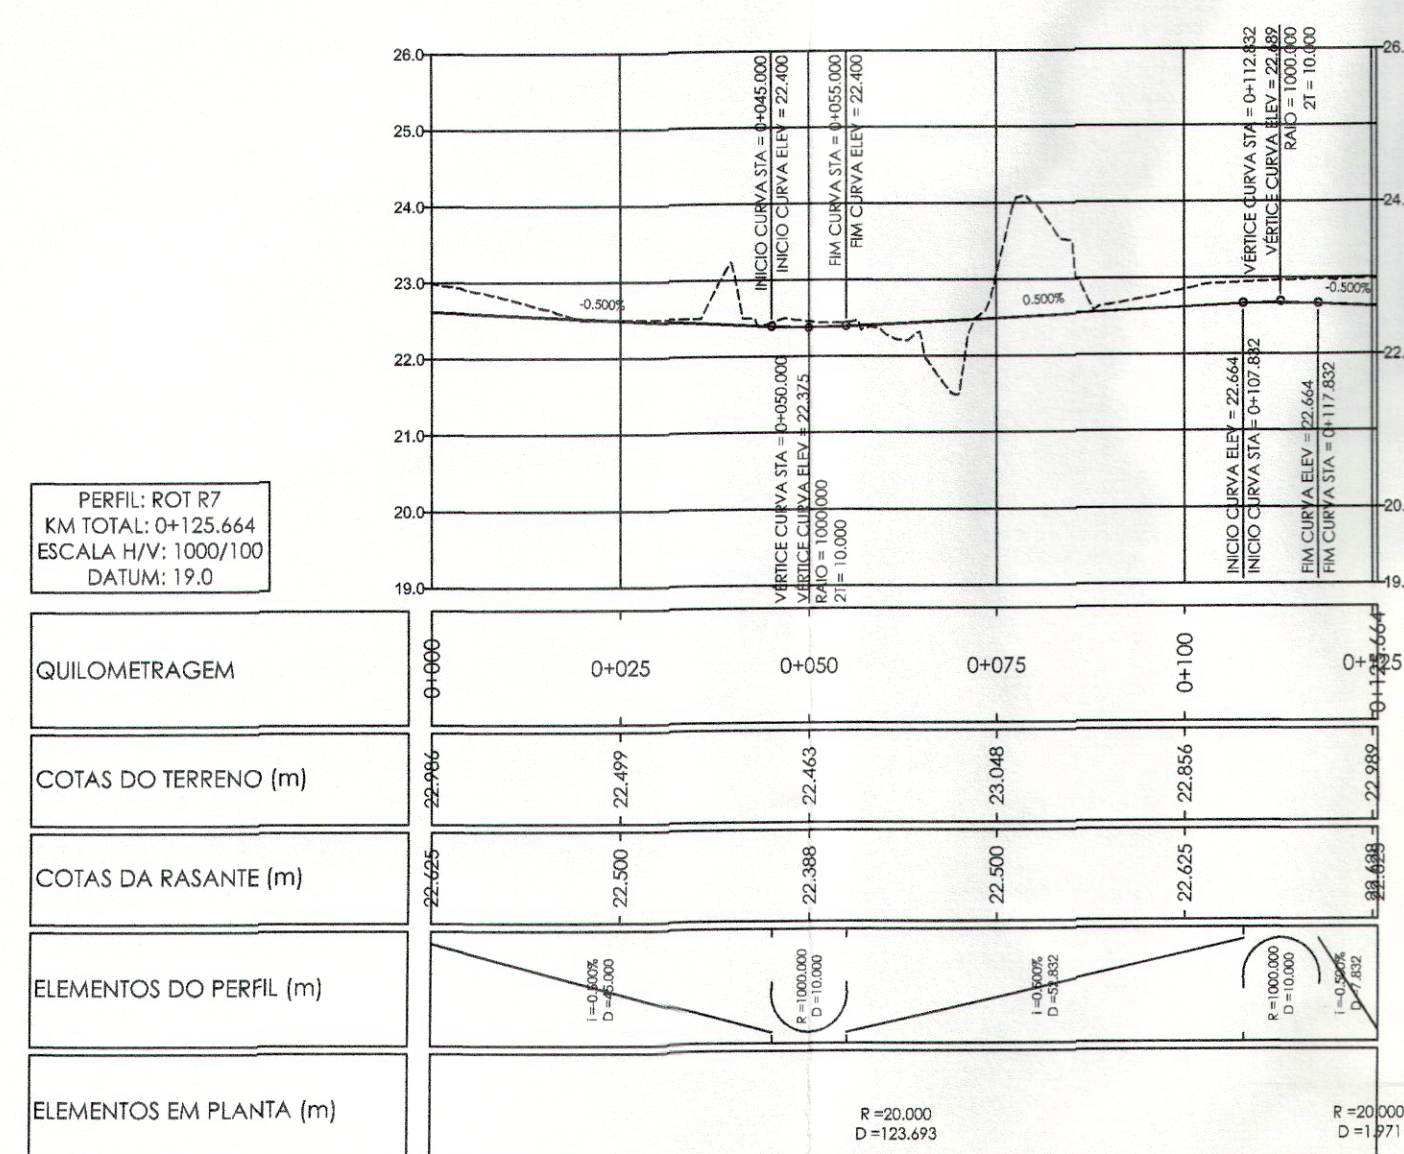
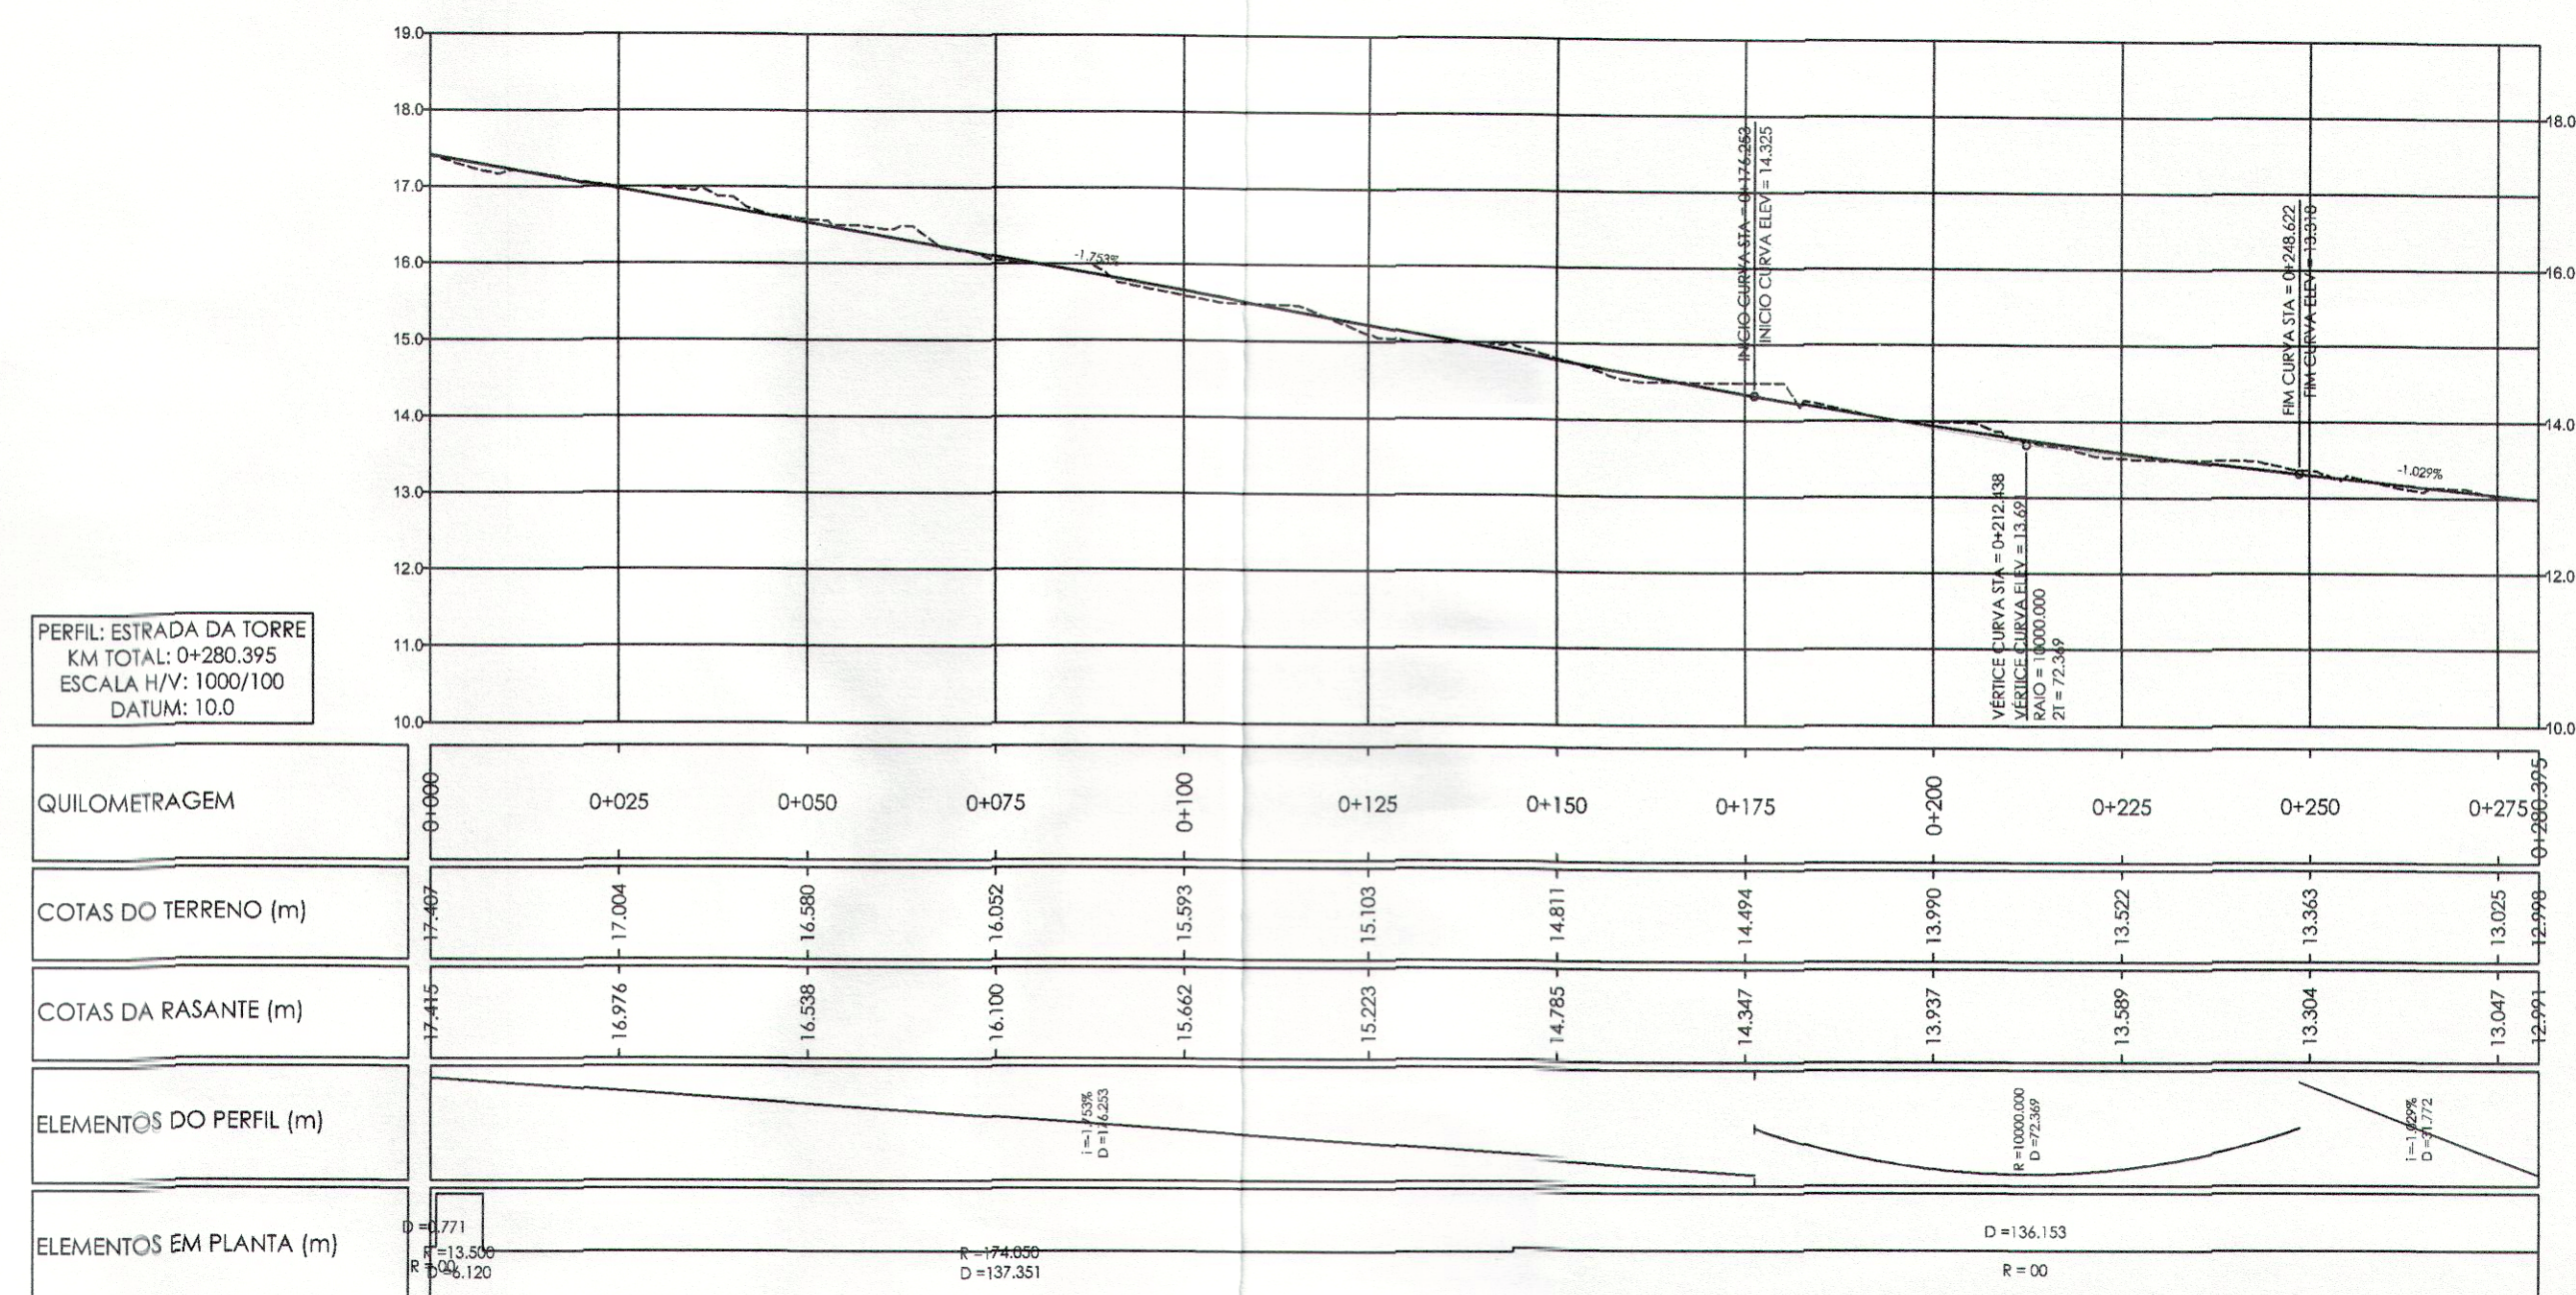
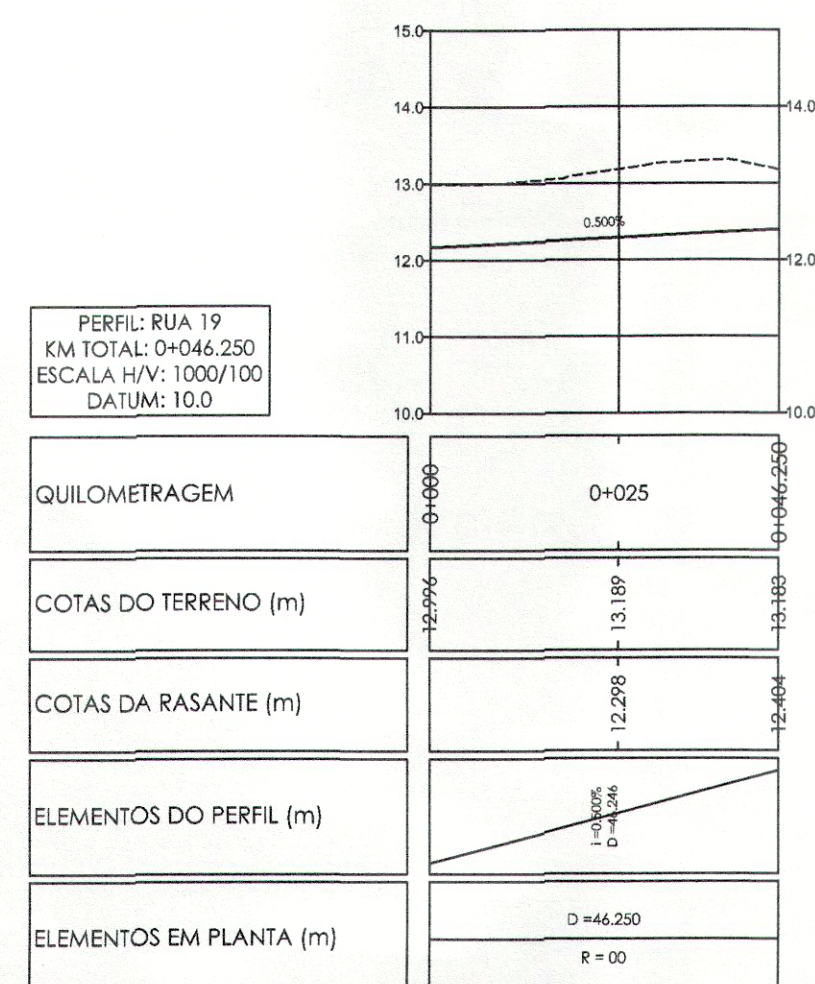


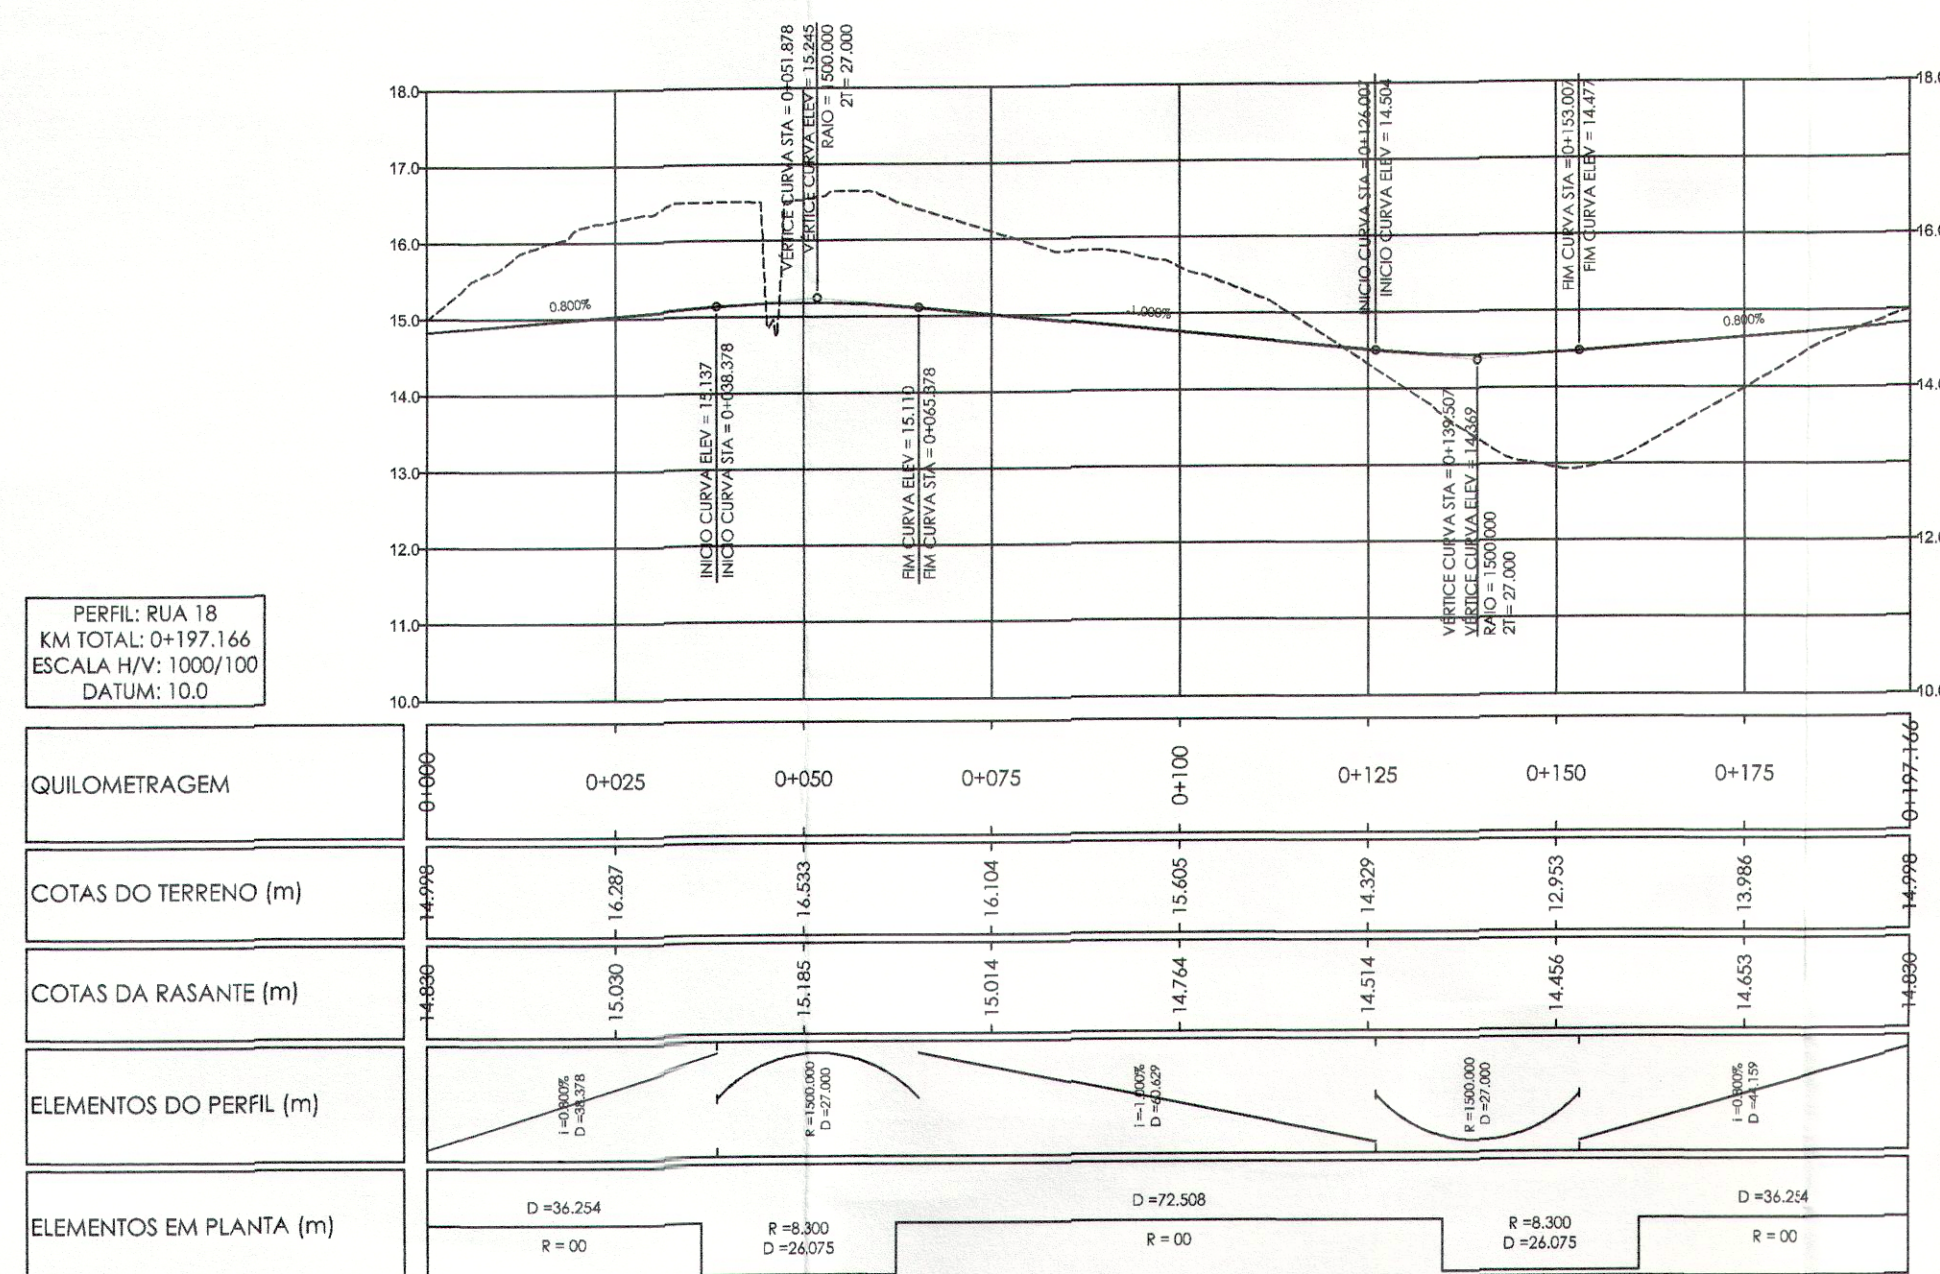

CASCAIS
CÂMARA MUNICIPAL

DPC
Departamento de Planeamento e Computação

DORT - Divisão de Ordenamento e Planeamento do Território

Parcelas:
ALVES RIBEIRO SA.
ST.JULIAN'S SCHOOL

CÂMARA MUNICIPAL

RECEBIDO

20 ABR 2014

CASCAIS

- 00129

Obs.:

Assunto:
Plano de Pormenor do Espaço de Reestruturação Urbanística de Carcavelos-Sul

Local:
CARCAVELOS

Desenho:
PERFIS LONGITUDINAIS DOS ARRUAMENTOS

Fase:
PROPOSTA FINAL

Versão: _____ Data: _____
Abril 2014

Escala:
Várias

O Técnico: _____

Código:
PPERUCS_PD017.3

Folha Nº.:
017.3