


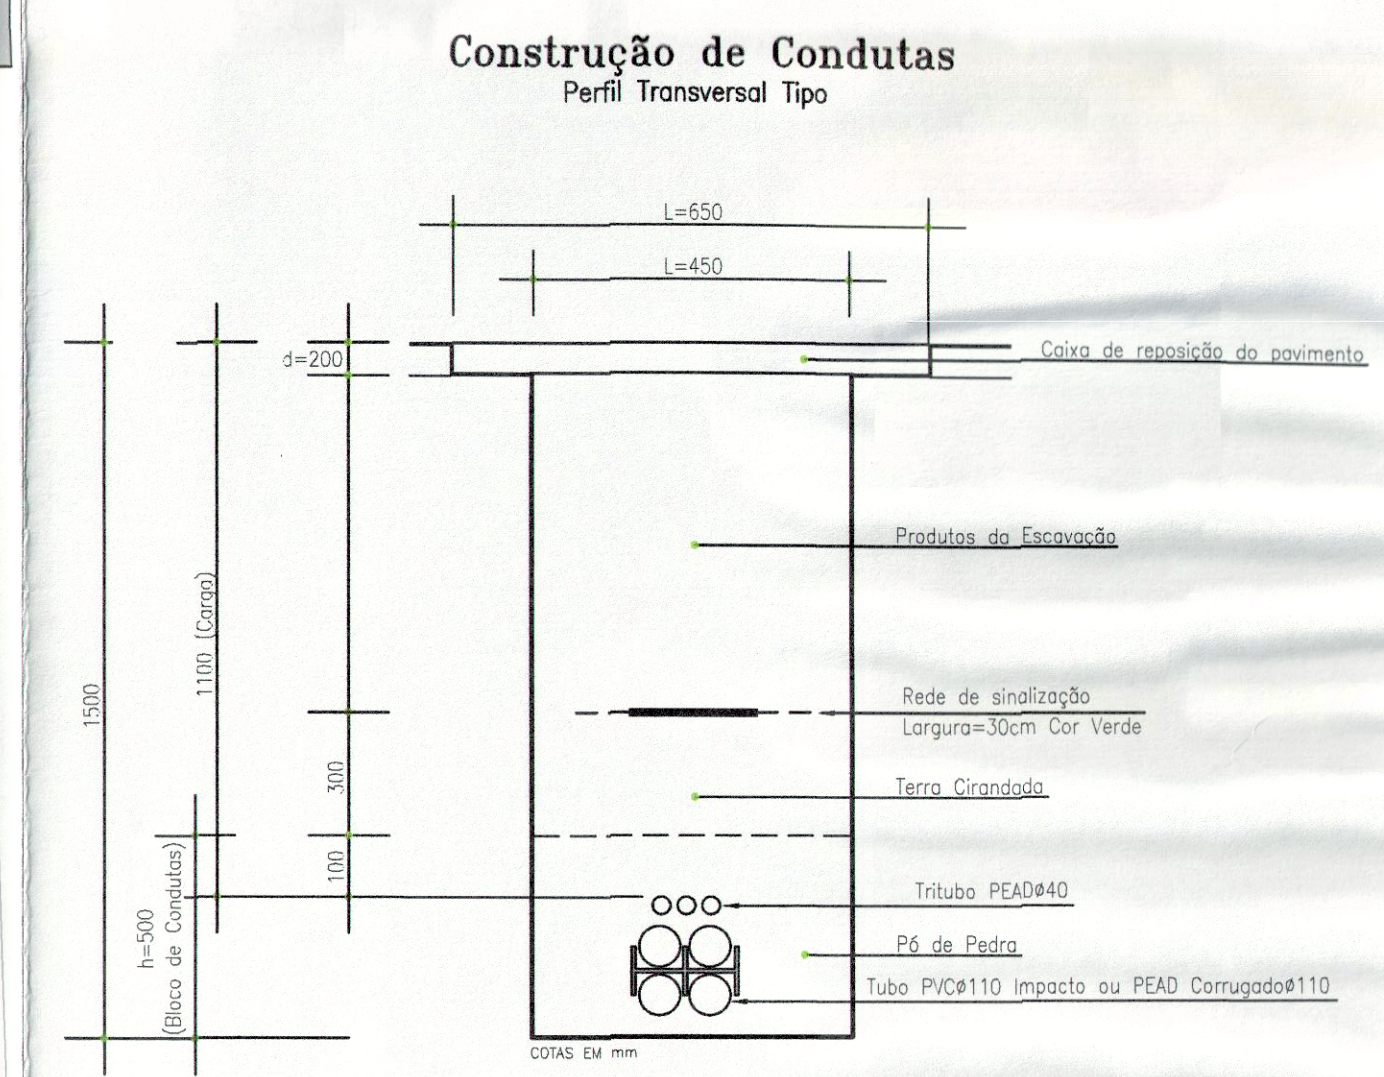

Legenda:

- Limita da Área de Intervenção do Plano
- Bar / Restaurante
- Quilómetro de Apoio e L5
- Câmara de Visita - Existente
- Tubagem Enterrada Existente
- Tubagem de Reforço a Existente - ØPVCØ110
- Tubagem Enterrada Nova - ØPVCØ110 - 100m - P5AD 010
- Tubagem Enterrada Nova - ØPVCØ110

00133

CASCAIS
CÂMARA MUNICIPAL

DORT - Divisão de Ordenamento e Planeamento do Território

Parâmetros:
ALVES RIBEIRO S.A.
ST JULIAN'S SCHOOL

Identificação da Cartografia de referência e informação associada, nos termos do n.º 1 do Art.º 7 do Decreto Regulamentar n.º 10/2003, de 29 de Maio:

Cartografia da Área de Intervenção do PP	Cartografia da Área Envolvente do PP
Proprietário: Alves Ribeiro S.A.	Proprietário: Câmara Municipal de Cascais
Projeção: UTM - 38N	Projeção: UTM - 38N
Investigação: 154-10-09-2012	Investigação: 154-10-09-2012
Sistema de referência geodésico: Datum 73	Sistema de referência geodésico: Datum 73
Projeção cartográfica: Gauss-Krüger	Projeção cartográfica: Gauss-Krüger
Escala: 1:500	Escala: 1:500
Sistema de referência altimétrico: Manógrafos de Cascais	Sistema de referência altimétrico: Manógrafos de Cascais
Planimetria: 0.15m	Planimetria: 0.40m
Altimetria: 0.10m	Altimetria: 1.00m
Quilómetros: 0.05m	Quilómetros: 0.05m
Projeção posicional nominal: 0.42m	Projeção posicional nominal: 0.42m
Obs:	Obs:

Assunto:
Plano de Pormenor do Espaço de Reestruturação Urbanística de Carcaveiros-Sul

Local:
CARCAVELOS

Desenho:
PLANTA DE REDE DE TELECOMUNICAÇÕES

Fase:
PROPOSTA FINAL

Versão: Data:
Abril 2014

Escala:
1:1 000

O Técnico:
PPERCUS_PD021.0

Folha N.º:
021.0