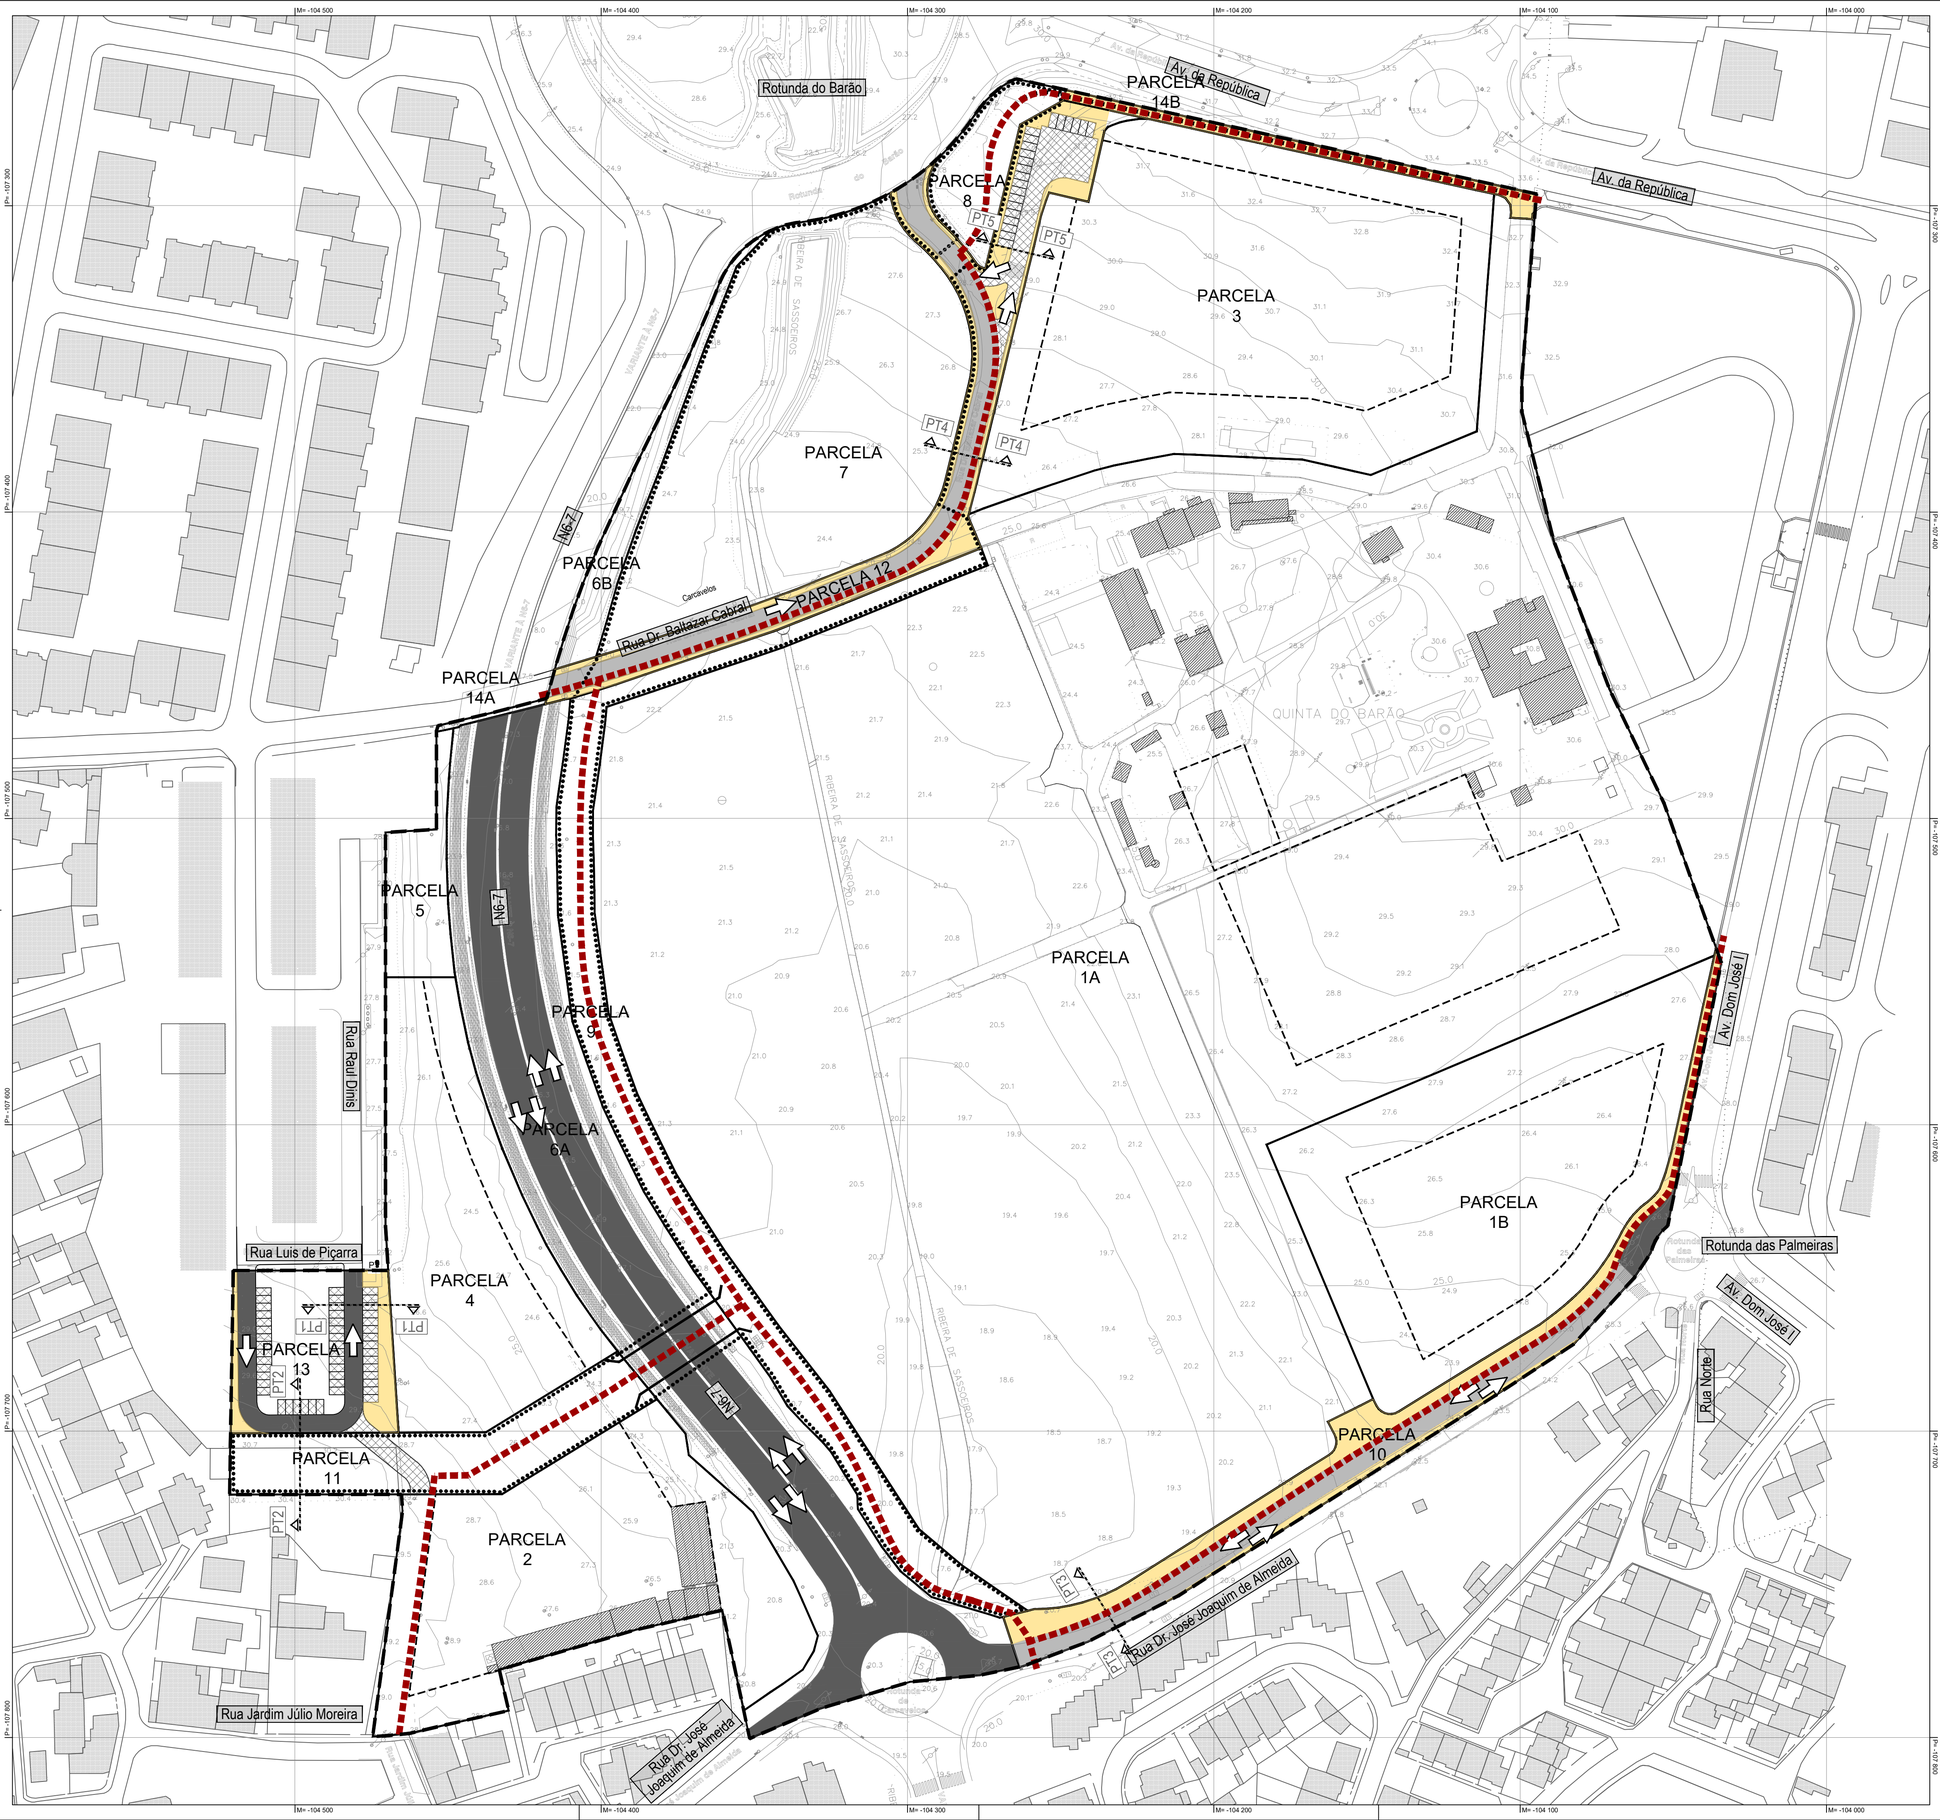

Legenda:

- Limite da Área de Intervenção
- Rede Viária - Traçado e Pavimentação:
  - Pavimento Betuminoso (existente a manter)
  - Pavimento Betuminoso Proposto
  - Calçada de calcário grosso (cubos 0.11m)
- Vias Pedonais e Passeios:
  - Passeios em calçada de calcário miúdo (cubos de 0.07m)
  - Vias Pedonais em pavimento betuminoso colorido
- Rede Ciclável - Proposta PP
- Sentido de Circulação

Entidade Proprietária: Município de Cascais; Entidade Produtora da cartografia: NRV Consultores de Engenharia, SA.; Ano dos trabalhos de campo: 2020 ; Data de Edição: OUT 2020 ;
Processo de Homologação - nº 5086 de 28-07-2022 - DGT;
Sistema de Referência: PT-TM06/ETRS 89; Projeção: Transversa Mercator; Datum Altimétrico - Marégrafo de Cascais; Equidistância das curvas de nível: 2 metros; Exatidão posicional: planimétrica- 0,30; altimétrica- 0,40;
Entidade Produtora de Cartografia Temática: NRV Consultores de Engenharia, SA.; Precisão Posicional Nominal: 0,32

DONO DE OBRA:

CASCAIS
CÂMARA MUNICIPAL

PROTOCOLO COM:

BCCAML Portugal II, S.A.

PROJETISTA:

NRV
CONSULTORES DE ENGENHARIA

PROJETO:

ALTERAÇÃO DO PLANO DE PORMENOR DO ESPAÇO DE REESTRUTURAÇÃO URBANÍSTICA DA QUINTA DO BARÃO

DESIGNAÇÃO:

Volume II
Rede viária proposta – Traçado e pavimentação

FASE:

FASE 4 - PROPOSTA DE PLANO

	DATA	RÚBRICA	DESENHO	4	----	----	1/1	0	v2
PROJETO	FEVEREIRO 2023	JOANA RUA PINTO	Tipo de Doc.	Fase Proj.	Esp.	N.º Seq.	Folha	Rev.	Versão
DESENHO	FEVEREIRO 2023	EUNICE COSTA	PROCESSO:	ESCALA:			DESENHO Nº:		
VERIFICAÇÃO	FEVEREIRO 2023	ANTÓNIO COSTA	2412LOT025LOT	A1: 1/1000			2.4		
VALIDAÇÃO	FEVEREIRO 2023	LUÍS REBOLO							