





PTT1
Escala A1:1/50

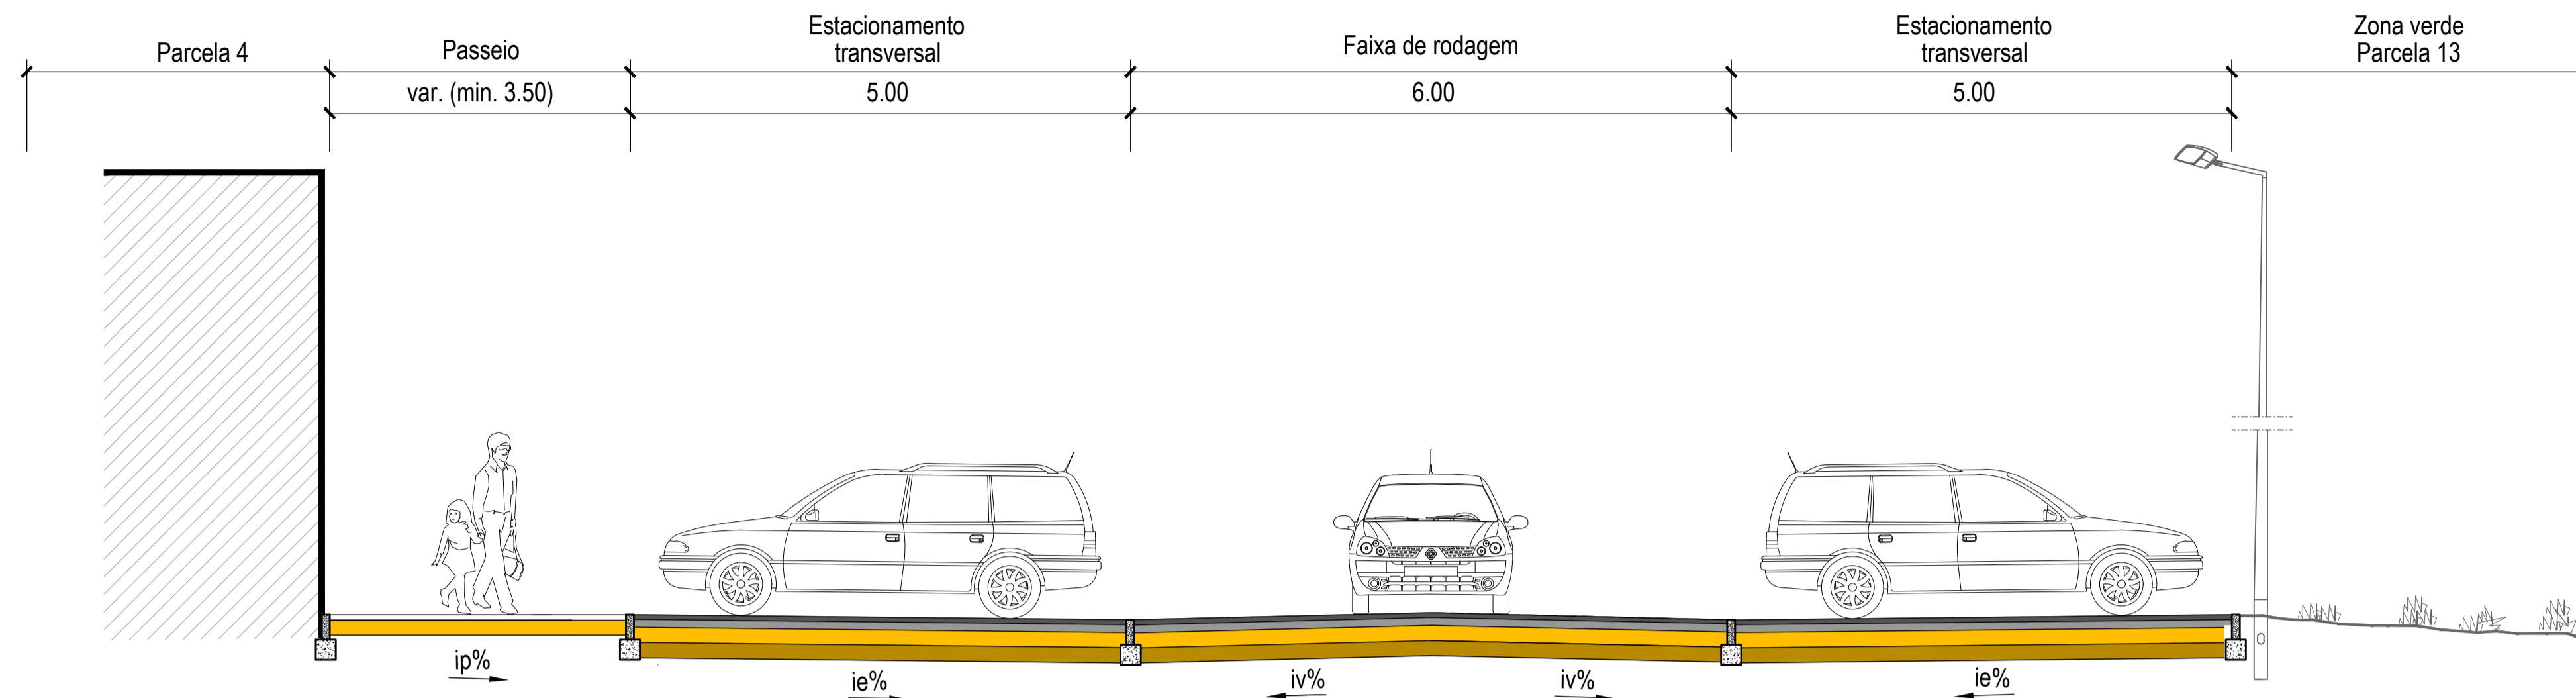

PTT2
Escala A1:1/50

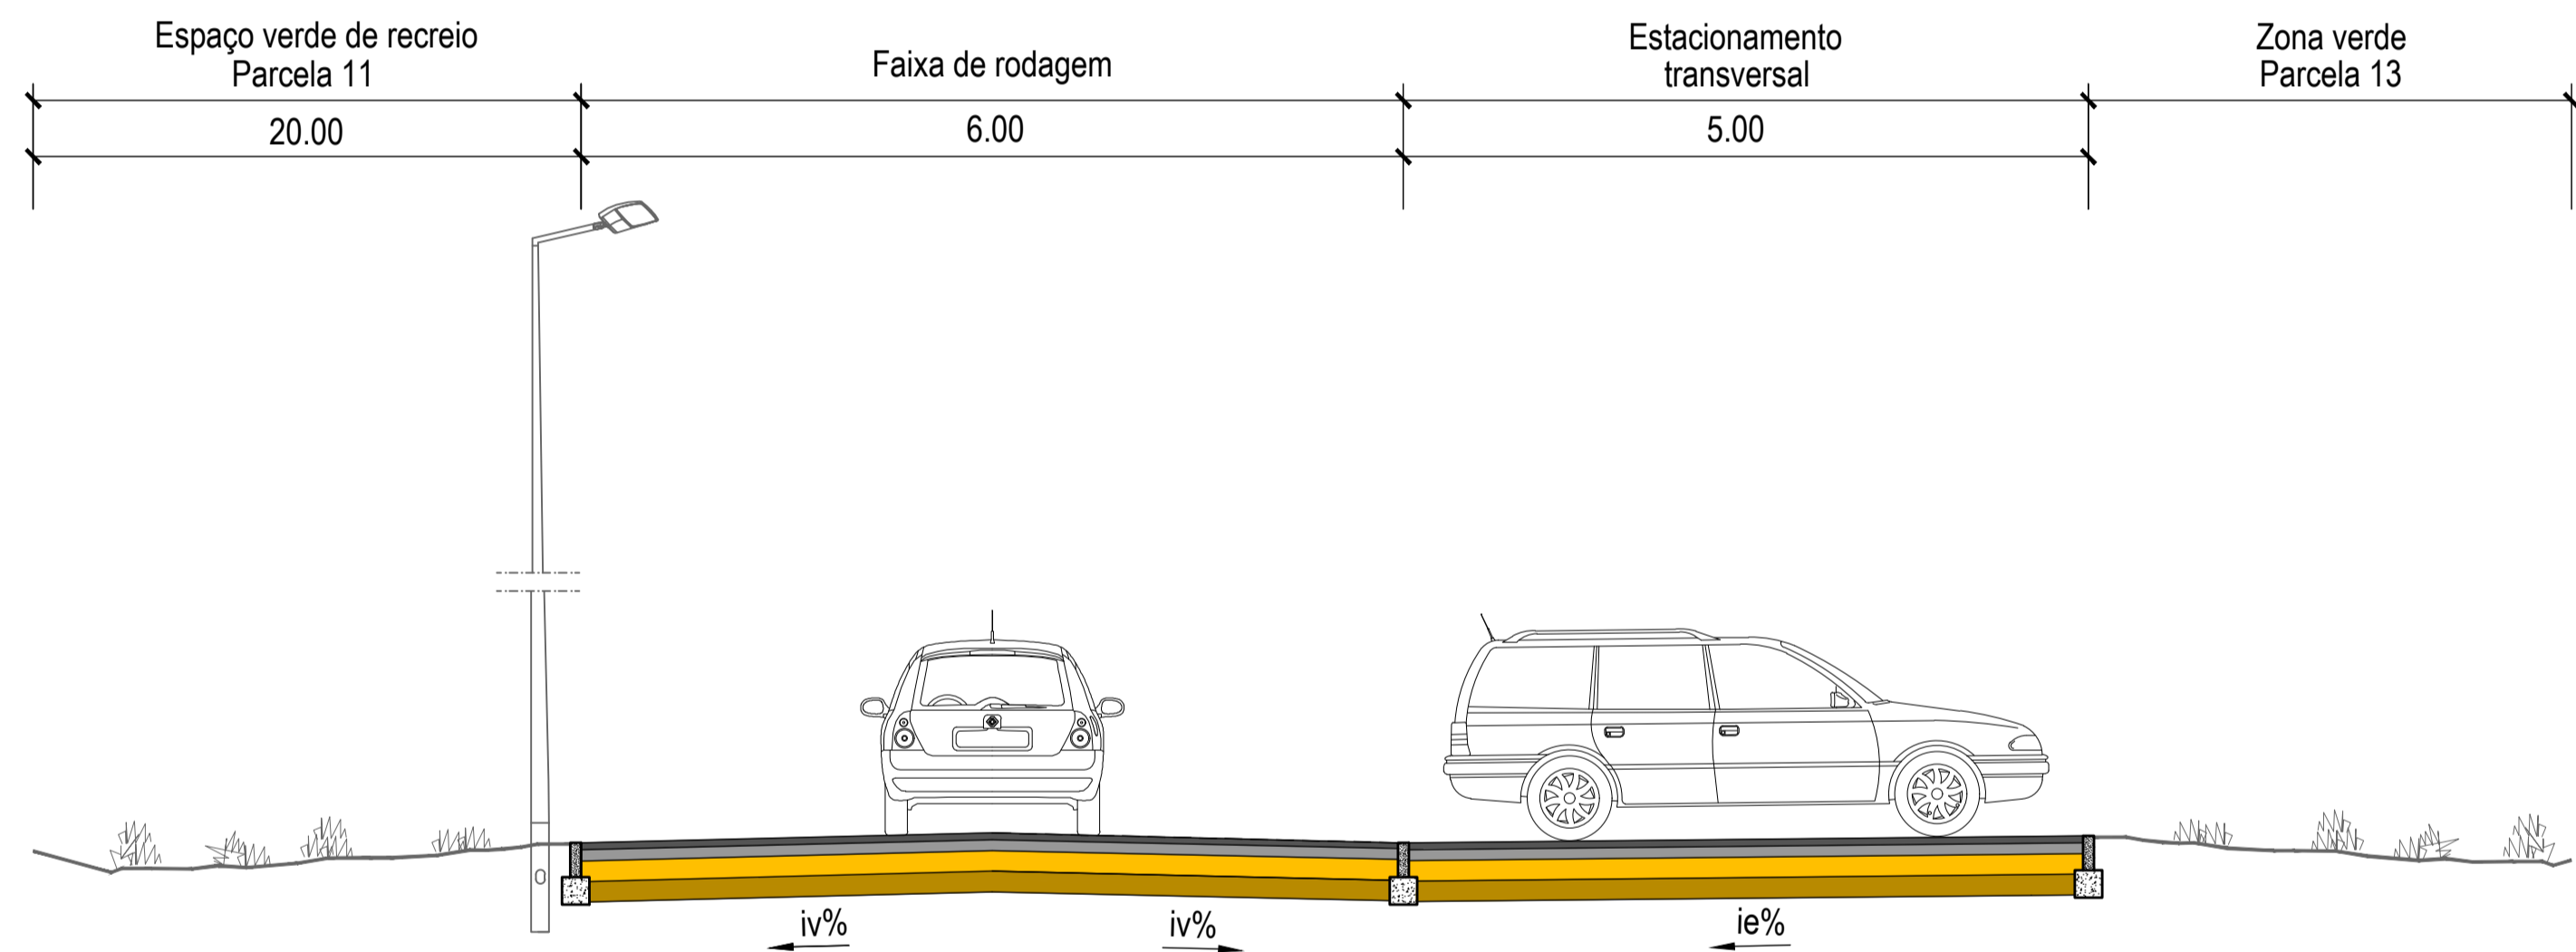

PTT3
Escala A1:1/50

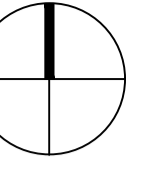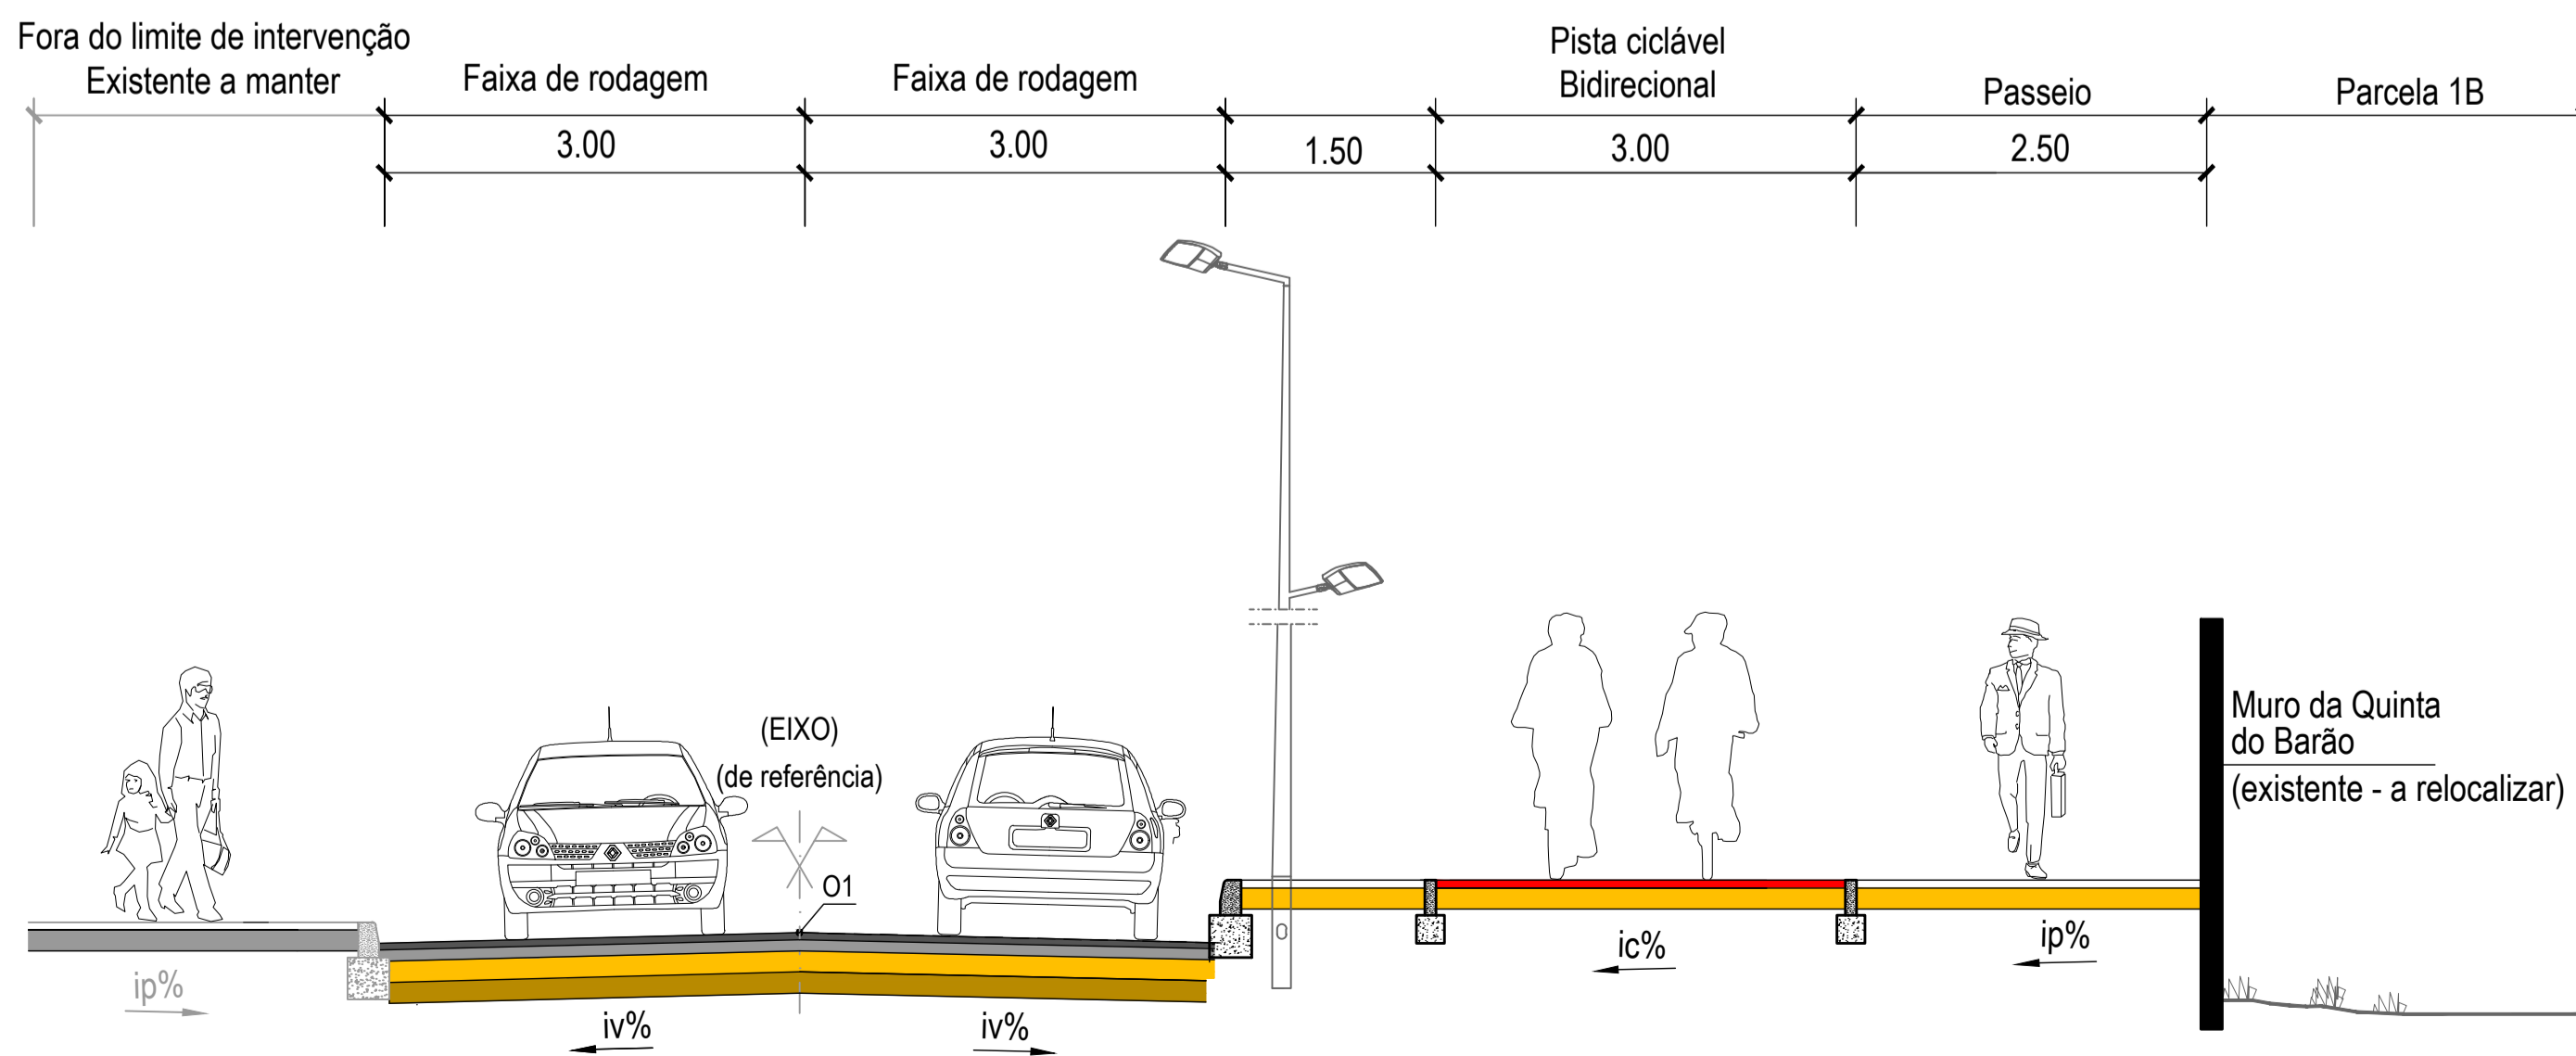

DONO DE OBRA: **CASCAIS** CÂMARA MUNICIPAL
PROTOCOLO COM: **BCCAML Portugal II, S.A.**

PROJETISTA: **NRV** CONSULTORES DE ENGENHARIA

PROJETO: ALTERAÇÃO DO PLANO DE PORMENOR DO ESPAÇO DE REESTRUTURAÇÃO URBANÍSTICA DA QUINTA DO BARÃO

DESIGNAÇÃO: Volume II Rede Viária proposta - Perfis transversais tipo - PTT1; PTT2 e PTT3
FASE: FASE 4 - PROPOSTA DE PLANO

PROJETO	DATA	RUBRICA	DESENHO	4	----	----	1/1	0	v2
PROJETO	FEVEREIRO 2023	JOANA RUA PINTO	DESENHO	4	----	----	1/1	0	v2
DESENHO	FEVEREIRO 2023	EUNICE COSTA	PROCESSO:	ESCALA:					
VERIFICAÇÃO	FEVEREIRO 2023	ANTÓNIO COSTA	2412L.OT02SL.OT						
VALIDAÇÃO	FEVEREIRO 2023	LÚIS REBOLÇO					A1: 1/50		2.5