



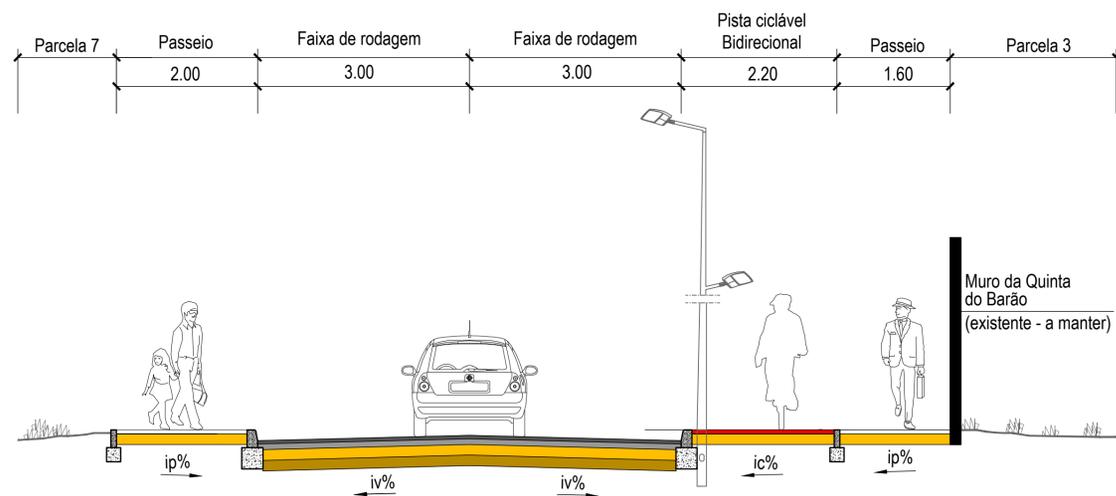

PTT4
Escala A1:1/50

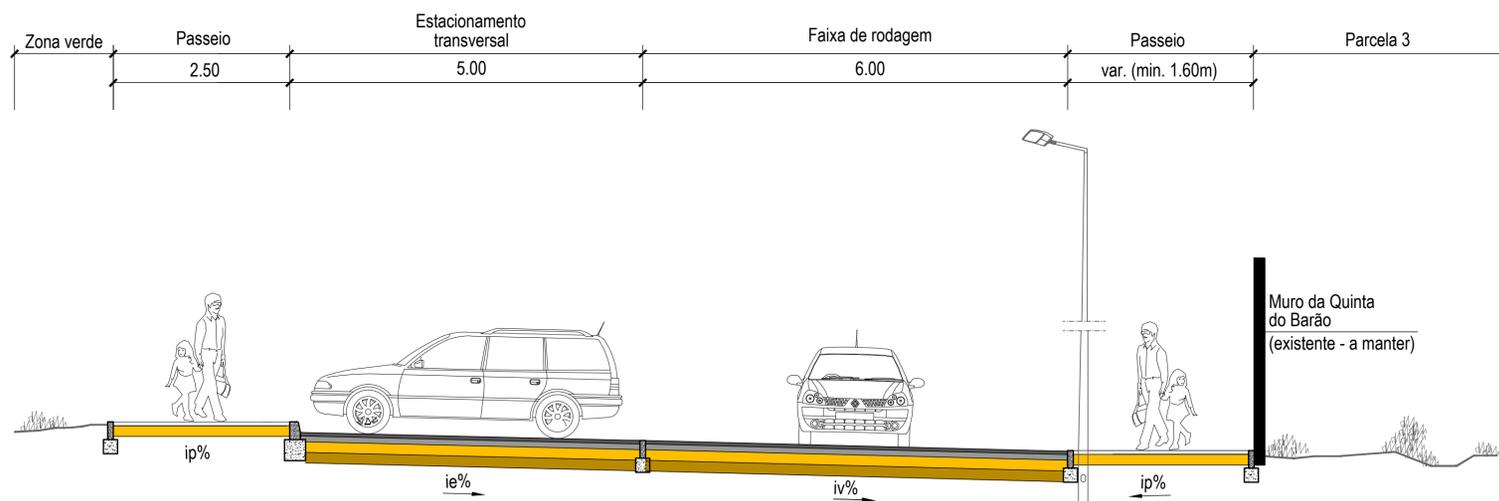

PTT5
Escala A1:1/50



DONO DE OBRA: **CASCAIS** CÂMARA MUNICIPAL
 PROTOCOLO COM: **BCCAML Portugal II, S.A.**

PROJETISTA: **NRV** CONSULTORES DE ENGENHARIA

PROJETO: **ALTERAÇÃO DO PLANO DE PORMENOR DO ESPAÇO DE REESTRUTURAÇÃO URBANÍSTICA DA QUINTA DO BARÃO**

DESIGNAÇÃO: **Volume II Rede Viária proposta- Perfis transversais tipo - PTT4 e PTT5** FASE: **FASE 4 - PROPOSTA DE PLANO**

PROJETO	DATA	RUBRICA	DESENHO	4	----	----	1/1	0	v2
DESENHO	FEVEREIRO 2023	JOANA RUA PINTO	PROCESSO:	ESCALA:	2412L.OT025L.OT	A1: 1/50			
VERIFICAÇÃO	FEVEREIRO 2023	EUNICE COSTA							
VALIDAÇÃO	FEVEREIRO 2023	ANTÓNIO COSTA							
		LUIS REBOLO							