


EXTRATO 1
Esc.: 1/1000

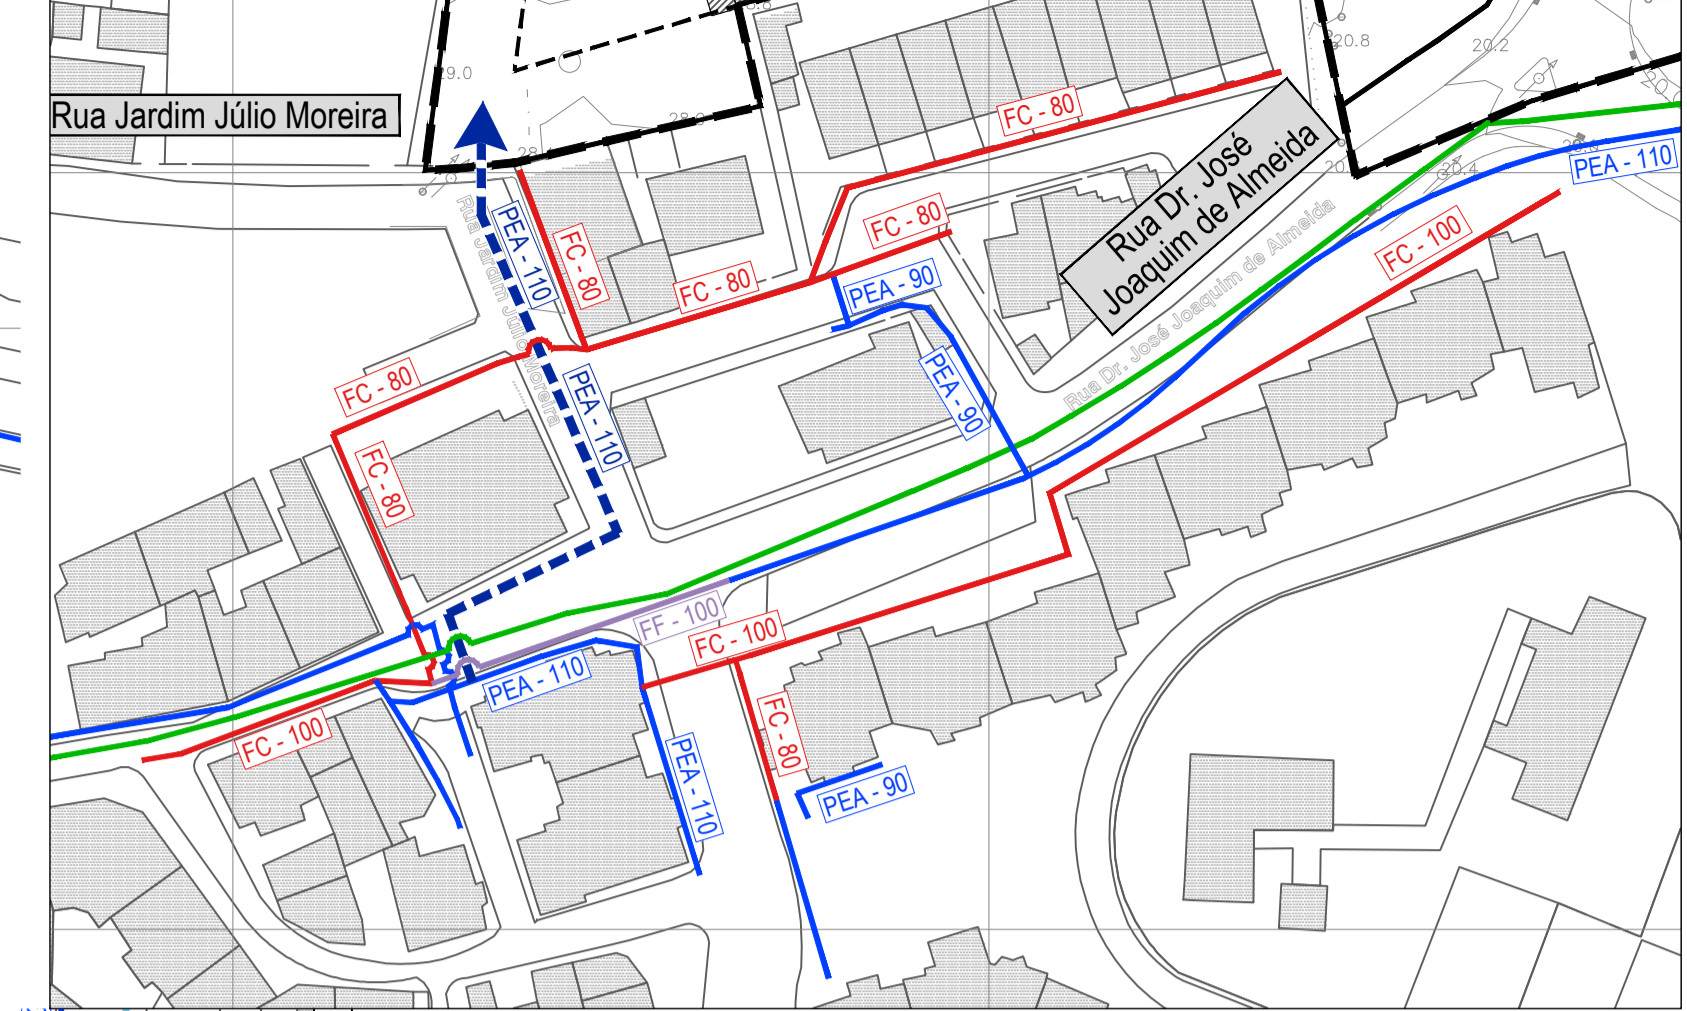

Legenda:

- Limite da Área de Intervenção
- Rede de Abastecimento de Água Existente:**
 - MAT Ø Condução Adutora (EPAL - Fora de Serviço) - BA
 - MAT Ø Condução Adutora (Águas de Cascais) - NC
 - MAT Ø Condução de distribuição de água - PEA
 - MAT Ø Condução de distribuição de água - FC
 - MAT Ø Condução de distribuição de água - FF
- Hidrante - Rede de Incêndio
- Rede de Abastecimento de Água Proposta:**
 - MAT Ø Condução de distribuição de água proposta
 - ▲ Ligação à rede existente / proposta

Entidade Proprietária: Município de Cascais; Entidade Produtora do cartógrafo: NRV Consultores de Engenharia, SA; Ano dos trabalhos de campo: 2020; Data de Edição: OUT 2020;
Processo de Homologação nº 508 de 20-02-2021 - 007;
Sistema de Referência: PT-TMWEIRS 8S; Propósito: Transmissão Mercator; Datum Altimétrico: Méridiano de Cascais; Equidistância das curvas de nível: 2 metros; Exatidão posicional: planimétrica: 0,30; altimétrica: 0,40;
Entidade Produtora de Cartografia Temática: NRV Consultores de Engenharia, SA; Precisão Posicional Nominal: 0,32

DONO DE OBRA: **CASCAIS** CÂMARA MUNICIPAL
PROTÓCOLO COM: **BCCAML Portugal II, S.A.**



PROJETO: **ALTERAÇÃO DO PLANO DE PORMENOR DO ESPAÇO DE REESTRUTURAÇÃO URBANÍSTICA DA QUINTA DO BARÃO**

DESIGNAÇÃO: **Volume II Rede de abastecimento de água proposta** FASE: **FASE 4 - PROPOSTA DE PLANO**

PROJETO	DATA	RUBRICA	DESENHO	4	1/1	0	v2
PROJETO	FEVEREIRO 2023	JOANA RUA PINTO	TIPO DE DOC.	Fase Proj.	Esp.	N.º Seq.	Folha Rev. Versão
DESENHO	FEVEREIRO 2023	EUINICE COSTA	PROCESSO:	ESCALA:	DESENHO Nº:		
VERIFICAÇÃO	FEVEREIRO 2023	ANTÓNIO COSTA	2412.LOT025LOT	A1: 1/1000	2.7		
VALIDAÇÃO	FEVEREIRO 2023	LUÍS REBOLO					