


EXTRATO 1  
Esc.: 1/1000

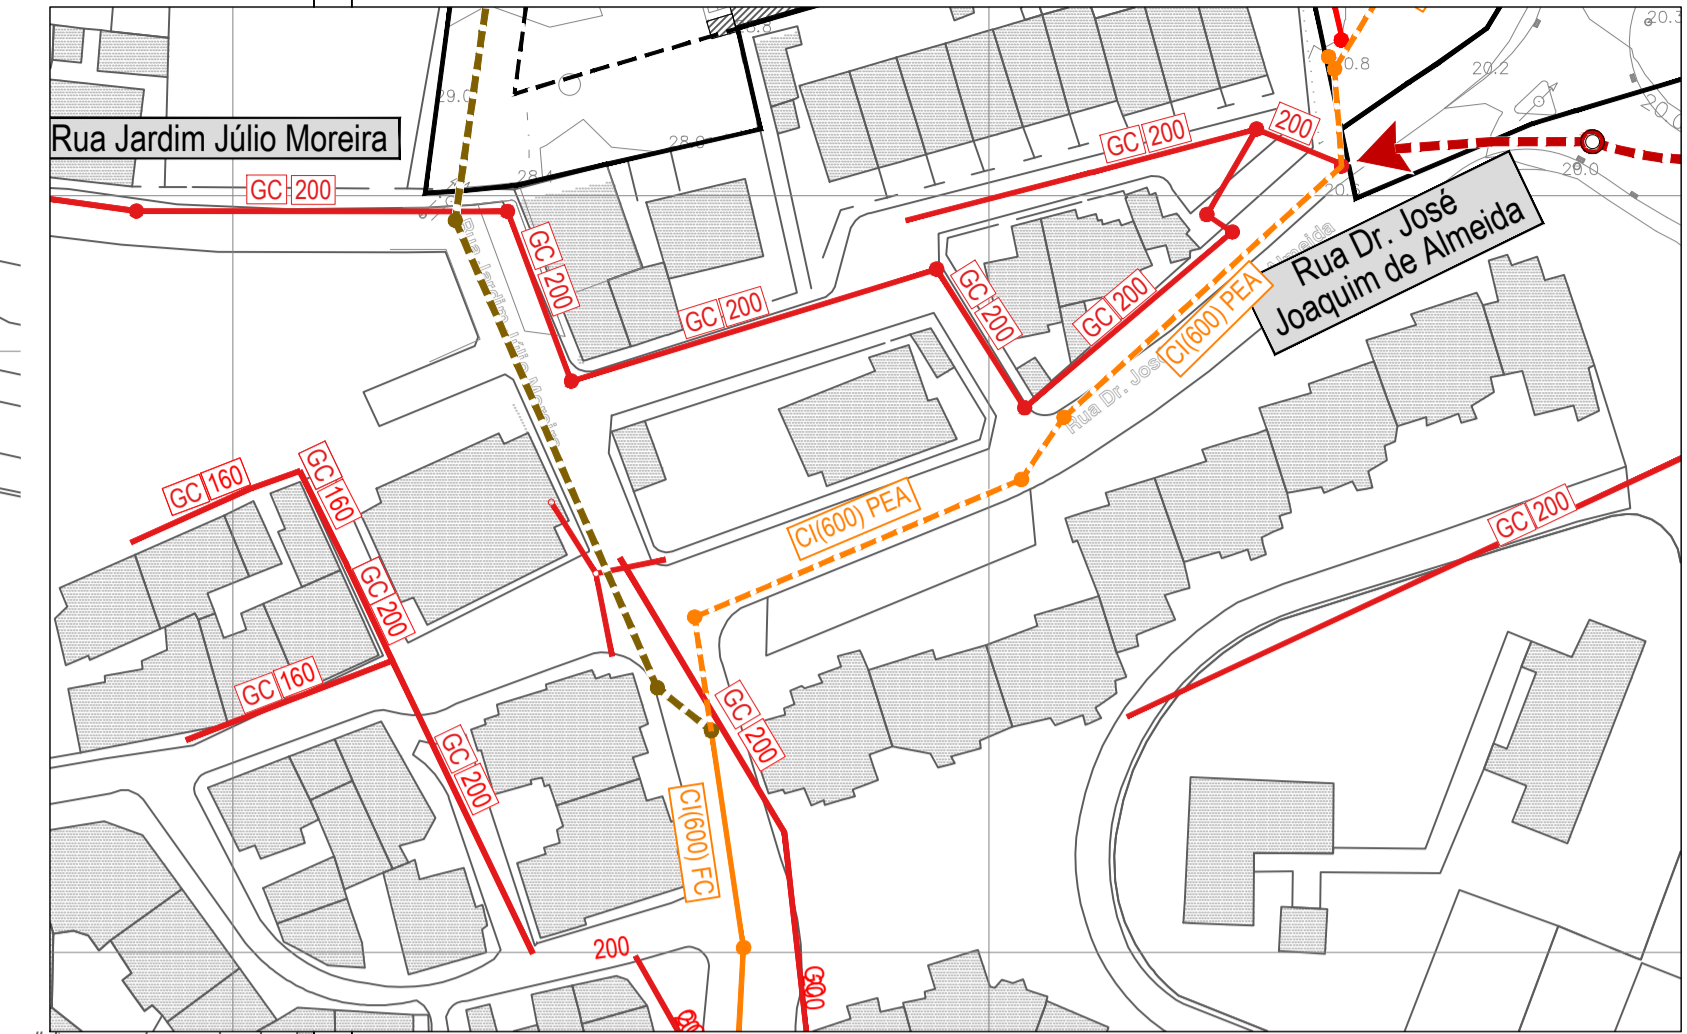

**Legenda:**

- Limite da Área de Intervenção
- Rede de Drenagem de Águas Residuais Existente:
- MAT Ø Emissário (AdTA - A desativar)
- MAT Ø Coletores de Águas Residuais
- Caixas de Visita
- Rede de Drenagem de Águas Residuais Proposta:
- MAT Ø Emissário (AdTA - Proposto)
- MAT Ø Emissário (AdTA - A manter)
- MAT Ø Coletores de Águas Residuais Proposta
- ● Caixas de Visita Proposta
- ▲ Ligação à Rede Existente / Proposta

- PPC Polipropileno corrugado
- PEA Polietileno de alta densidade
- PVC Policloreto de vinilo
- GC Grés Cerâmico

Entidade Proprietária: Município de Cascais; Entidade Proponente da cartografia: NRV Consultores de Engenharia, SA; Ano dos trabalhos de campo: 2020; Data de Edição: OUT 2020;  
Processo de Homologação: nº 558 de 26/02/2022 - 057;  
Sistema de Referência: PT-TMWETRS 85; Projeção: Transversa Mercator; Datum Altimétrico: Métragem de Cascais; Equidistância das curvas de nível: 2 metros; Exatidão posicional: planimétrica: 0,30; altimétrica: 0,40;  
Entidade Proponente da Cartografia Temática: NRV Consultores de Engenharia, SA; Precisão Posicional Nominal: 0,32

DONO DE OBRA: **CASCAIS** CÂMARA MUNICIPAL  
PROTÓCOLO COM: **BCCAML Portugal II, S.A.**

PROJETISTA: **NRV** CONSULTORES DE ENGENHARIA

PROJETO: **ALTERAÇÃO DO PLANO DE PORMENOR DO ESPAÇO DE REESTRUTURAÇÃO URBANÍSTICA DA QUINTA DO BARÃO**

DESIGNAÇÃO: **Volume II Rede de drenagem de águas residuais domésticas proposta** FASE: **FASE 4 - PROPOSTA DE PLANO**

PROJETO	DATA	RUBRICA	DESENHO	4	1/1	0	V1
PROJETO	FEVEREIRO 2023	JOANA RUA PINTO	FEVEREIRO 2023	4	1/1	0	V1
DESENHO	FEVEREIRO 2023	EUINICE COSTA	FEVEREIRO 2023	4	1/1	0	V1
VERIFICAÇÃO	FEVEREIRO 2023	ANTÓNIO COSTA	FEVEREIRO 2023	4	1/1	0	V1
VALIDAÇÃO	FEVEREIRO 2023	LUÍS REBOLO	FEVEREIRO 2023	4	1/1	0	V1

VER EXTRATO 1