


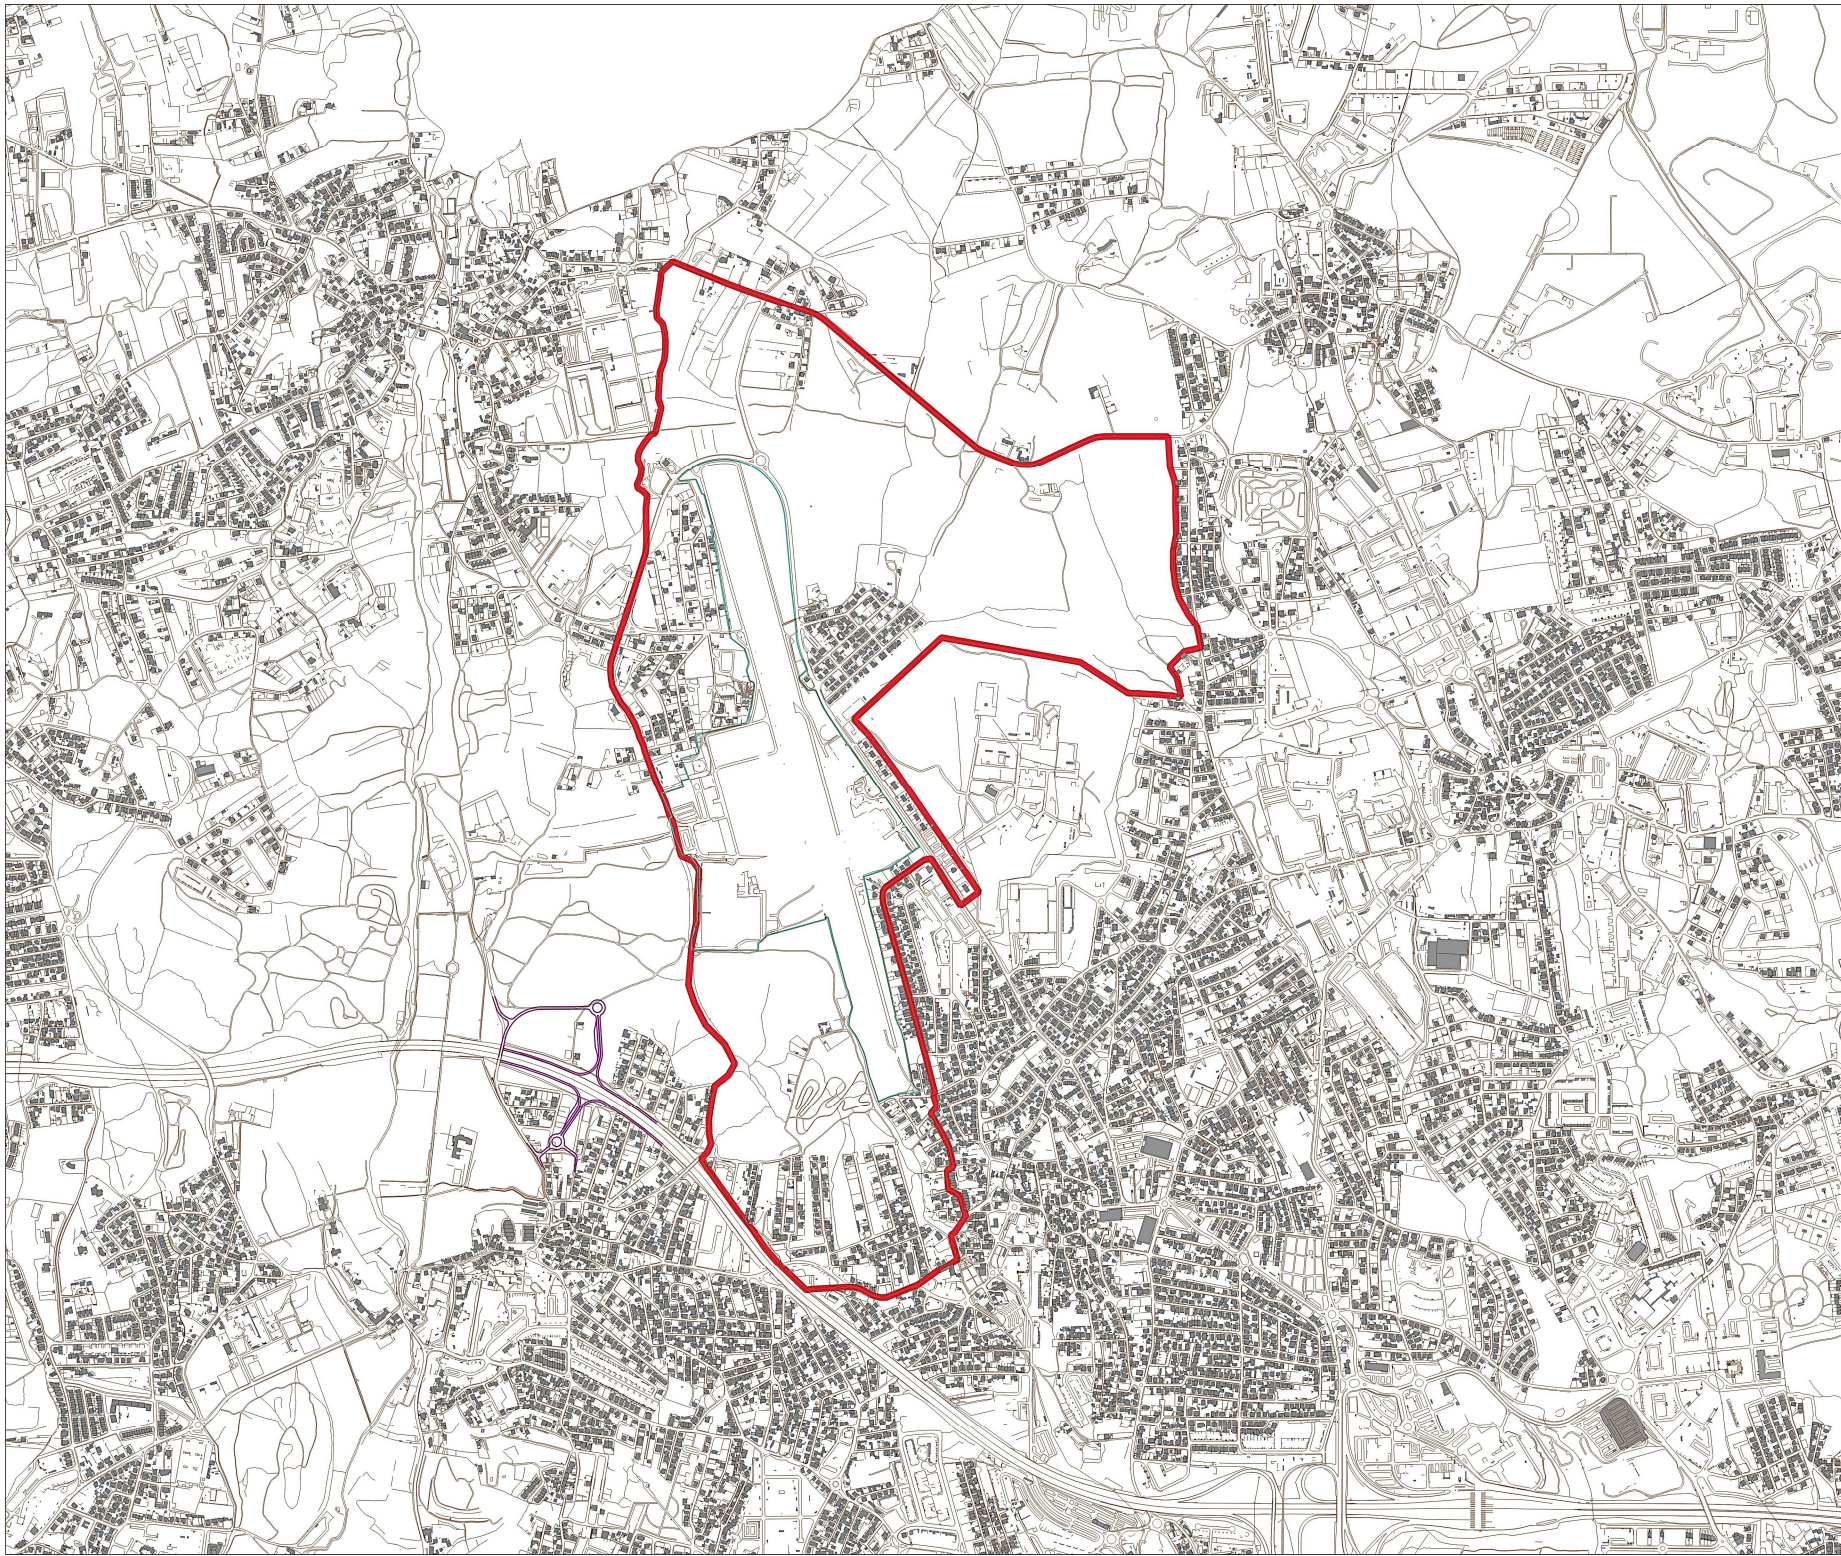

— Limite do Plano de Urbanização da Área Envolvente ao Aeroporto de Cascais (PUACE)
— Limite actual do Aeroporto de Cascais
— Proposta N6_AS