
BOLETIM MUNICIPAL

SEPARATA
Data 20.02.2026

Diretor: Nuno Piteira Lopes

Sede Praça 5 de Outubro, 2754-501 Cascais

SUMÁRIO: “Edital n.º 52/2026 – Proposta de Delimitação da Unidade de Execução
Alcabideche 2.4 – Requalificação de Empreendimento Turística”

**CASCAIS** Câmara MunicipalREG^a - I-CMC/2026/2976

EDITAL N.º 52/2026

Proposta de Delimitação da Unidade de Execução Alcabideche 2.4 – Requalificação de Empreendimento Turística**Fase de Discussão Pública**

Ana Rita Freire Coimbra, Vereadora da Câmara Municipal de Cascais, torna público, nos termos do n.º 1 do art.º 56.º da Lei n.º 75/2013, de 12 de setembro, na sua redação atual, que a Câmara Municipal de Cascais, na reunião pública de 27/01/2026, no âmbito da Proposta n.º 1811/2025 deliberou, por unanimidade, proceder à abertura de um período de discussão pública da proposta de Delimitação da Unidade de Execução Alcabideche 2.4 – Requalificação de Empreendimento Turístico, em conformidade com os respetivos Termos de Referência e Anexos, de acordo com o n.º 4 do artigo 148.º do Regime Jurídico dos Instrumentos de Gestão Territorial (RJIGT), aprovado pelo D.L. n.º 80/2015, de 14 de maio, com as alterações e na redação vigente.

Mais se faz saber, que o mencionado período de discussão pública decorrerá pelo prazo de 20 dias úteis e terá início no sexto dia útil após a publicação do Aviso n.º 3048/2026/2, no Diário da República, Nº 30/2026, Série II, de 12/02/2026, decorrendo entre 24 de fevereiro e o dia 23 de março de 2026, nos termos das disposições conjugadas previstas no n.º 3 do art.º 89.º; n.º 4 do art.º 148.º e alínea a) do n.º 4 do art.º 191.º do RJIGT.

Durante o referido prazo, os interessados podem participar, por escrito, através de correio eletrónico (ue.alcabideche2.4@cm-cascais.pt) ou por via postal para o endereço Loja Cascais, Edifício Cascais Center, Rua Manuel Joaquim Avelar, n.º 118, piso-1 2750-281 Cascais, devendo as reclamações, observações ou sugestões serem dirigidas ao Presidente da Câmara Municipal de Cascais, podendo caso pretendam, utilizar para o efeito, o impresso disponível no portal da internet (www.cm-cascais.pt).

A Proposta de Delimitação da Unidade de Execução Alcabideche 2.4 – Requalificação de Empreendimento Turístico e respetiva documentação pode ser consultada no sítio oficial da Câmara Municipal de Cascais (www.cm-cascais.pt), encontrando-se o processo integral disponível para consulta, mediante prévia marcação (214 815 108), no Departamento de Planeamento e Valorização Territorial (DPV), sito na Alameda dos Combatentes da Grande Guerra nº 247, Edifício S. José, 4º piso, 2750-326 Cascais.

E, para que conste, se publica o presente Edital e outros avisos, que serão afixados nos locais de estilo e publicitados na comunicação social e no sítio oficial da Câmara Municipal de Cascais.

Cascais, 12 de fevereiro de 2026

Assinado por: ANA RITA FREIRE COIMBRA
Num. de Identificação: 13262526
Data: 2026.02.12 14:26:18+00'00'




Rita Coimbra
Vereadora da Câmara Municipal

Certifico que neste dia, foi entregue para atização a Edital que anexo:
na Loja Caxcal, no sede dos Junta de Freguesia do Concelho de Caxcal,
depois como se vem indicado, para os fins no mesmo expressas.
Por ser verdade, passio a presente certidão, que digo e assino.

Caxcal 19/12/2026

O Fiscal Municipal



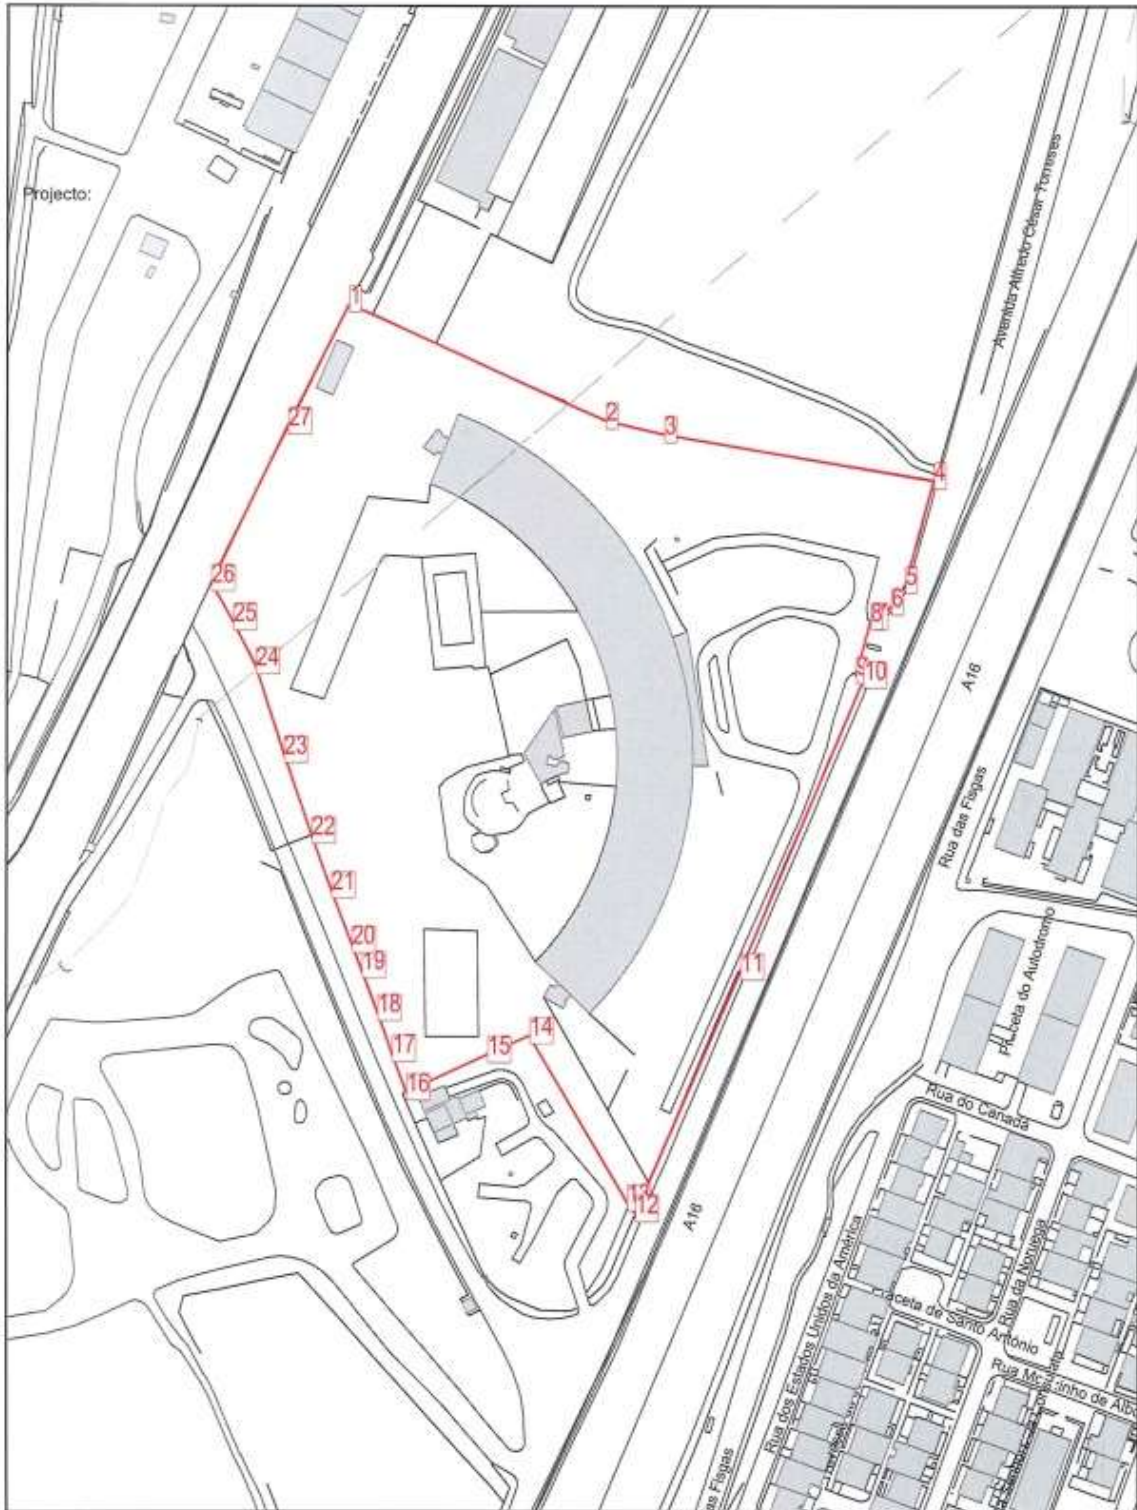

Escala 1:2000