

AFIXADO EM ___/___/___

RETIRAR EM ___/___/___

EDITAL N.º 260/2017

**ALTERAÇÃO À LICENÇA DE LOTEAMENTO
TITULADA PELO ALVARÁ DE LOTEAMENTO N.º 1466**

NUNO PITEIRA LOPES, VEREADOR DA CÂMARA MUNICIPAL DE CASCAIS TORNA PÚBLICO, em cumprimento do disposto nos n.ºs 2 e 3 do art.º 27.º, conjugados com o art.º 22.º do Decreto-Lei n.º 555/99, de 16 de dezembro, na redação que lhe foi conferida pelo Decreto-Lei n.º 136/2014, de 9 de setembro, retificada pela Retificação n.º 46-A/2014, de 10 de novembro e alterada pelo Decreto-Lei n.º 214-G/2015, de 2 de outubro, e art.º 27.º do Regulamento da Urbanização e Edificação do Município de Cascais, que se encontra em fase de consulta pública, com a duração de 15 dias úteis, um procedimento de alteração à licença de loteamento, titulada pelo alvará de loteamento n.º 1466, sito na Rua do Beija Flôr, Lote 3 e Lote 4, Birre, da União de freguesias de Cascais e Estoril, requerida em nome de LION BAY LLC.

A alteração em causa reporta-se à unificação dos lotes 3 e 4 num único lote designado por lote 3/4, à redefinição do polígono máximo de implantação e à fixação da área máxima de construção e de implantação.

Mantêm-se os restantes parâmetros do alvará inicial.

Durante o referido prazo, o processo SPO n.º 379/2017 estará disponível para consulta, no Departamento de Gestão Territorial, DGEA – Apoio Administrativo, sito na Rua Afonso Sanches, n.º 3, 2750-501 Cascais, todos os dias úteis, entre as 09h00 e as 12h00 e entre as 14h00 e as 16h00, mediante prévia marcação através do telefone 800 203 186.

Os titulares dos lotes do referido alvará e os demais interessados podem participar, por escrito, dirigindo as suas reclamações, observações, sugestões ou oposições, ao Presidente da Câmara Municipal de Cascais, por via postal ou entrega presencial no balcão de atendimento da Loja Cascais, sita no Edifício Cascais Center, na Rua Manuel Joaquim Avelar, n.º 118, piso -1, 2750-281 Cascais.

E, para que conste, se publica o presente edital e outros de igual teor, que serão afixados na área de intervenção dos loteamentos, na sede do Município e das Juntas de Freguesia de Cascais e do Estoril e publicitados no sítio oficial da Câmara Municipal de Cascais (www.cm-cascais.pt).

Cascais, 12 de Julho de 2017

Nuno Piteira Lopes
Vereador

CERTIDÃO

Certifico que nesta data afixei Edital de igual teor ao que antecede, na Loja Cascais, na U.F. Cascais e Estoril e no local indicado.

Por ser verdade e para os devidos efeitos, passo a presente certidão que dato e assino.


Cascais, 20 de Julho de 2017

O Certificante,



(Fiscal Municipal)

A JGFA
JPM
José Paulo Duarte
2017-07-20

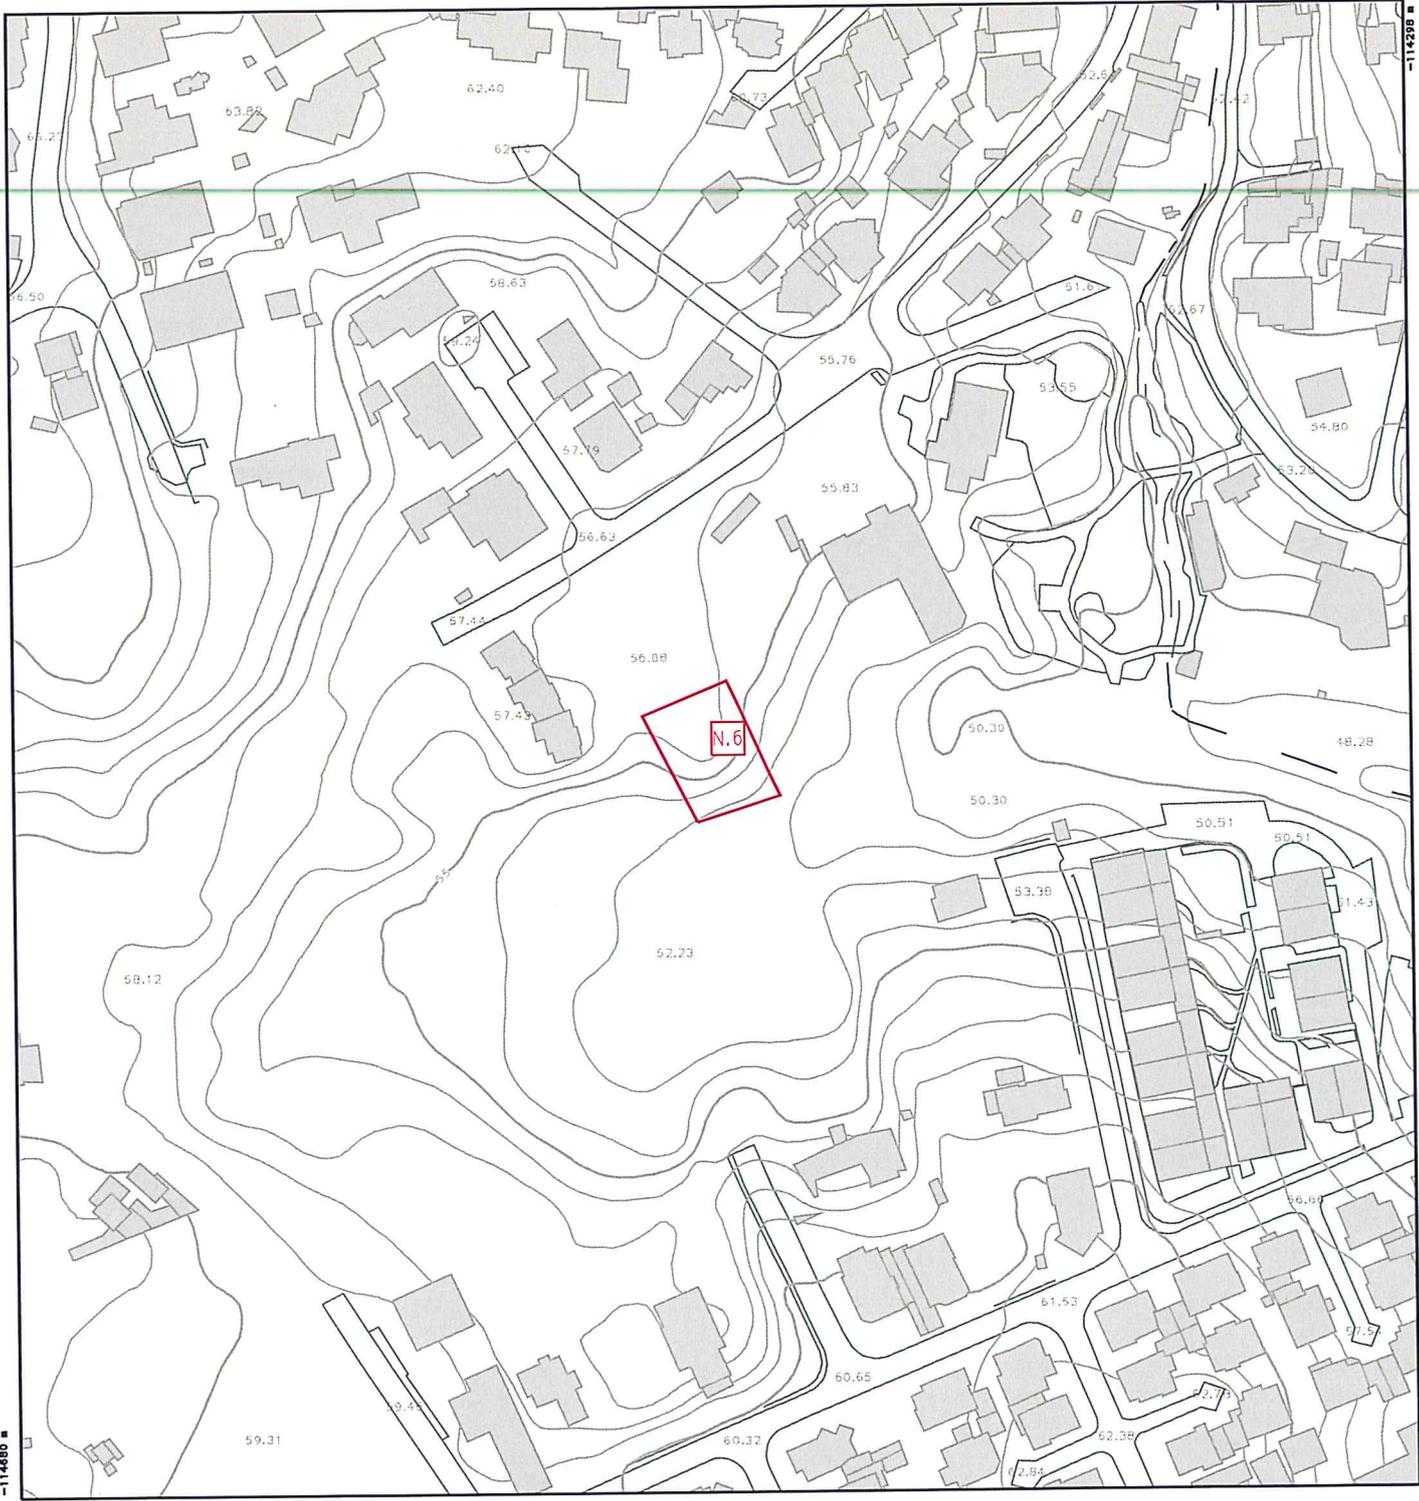

Ordenamento UOPG

 UOPG

Versão Informática - Não substitui consulta aos diplomas publicados.
Cartógrafo no sistema de referência PT-TM06/ETRS89



Escala 1:2000



Handwritten marks or scribbles in the top right corner.

