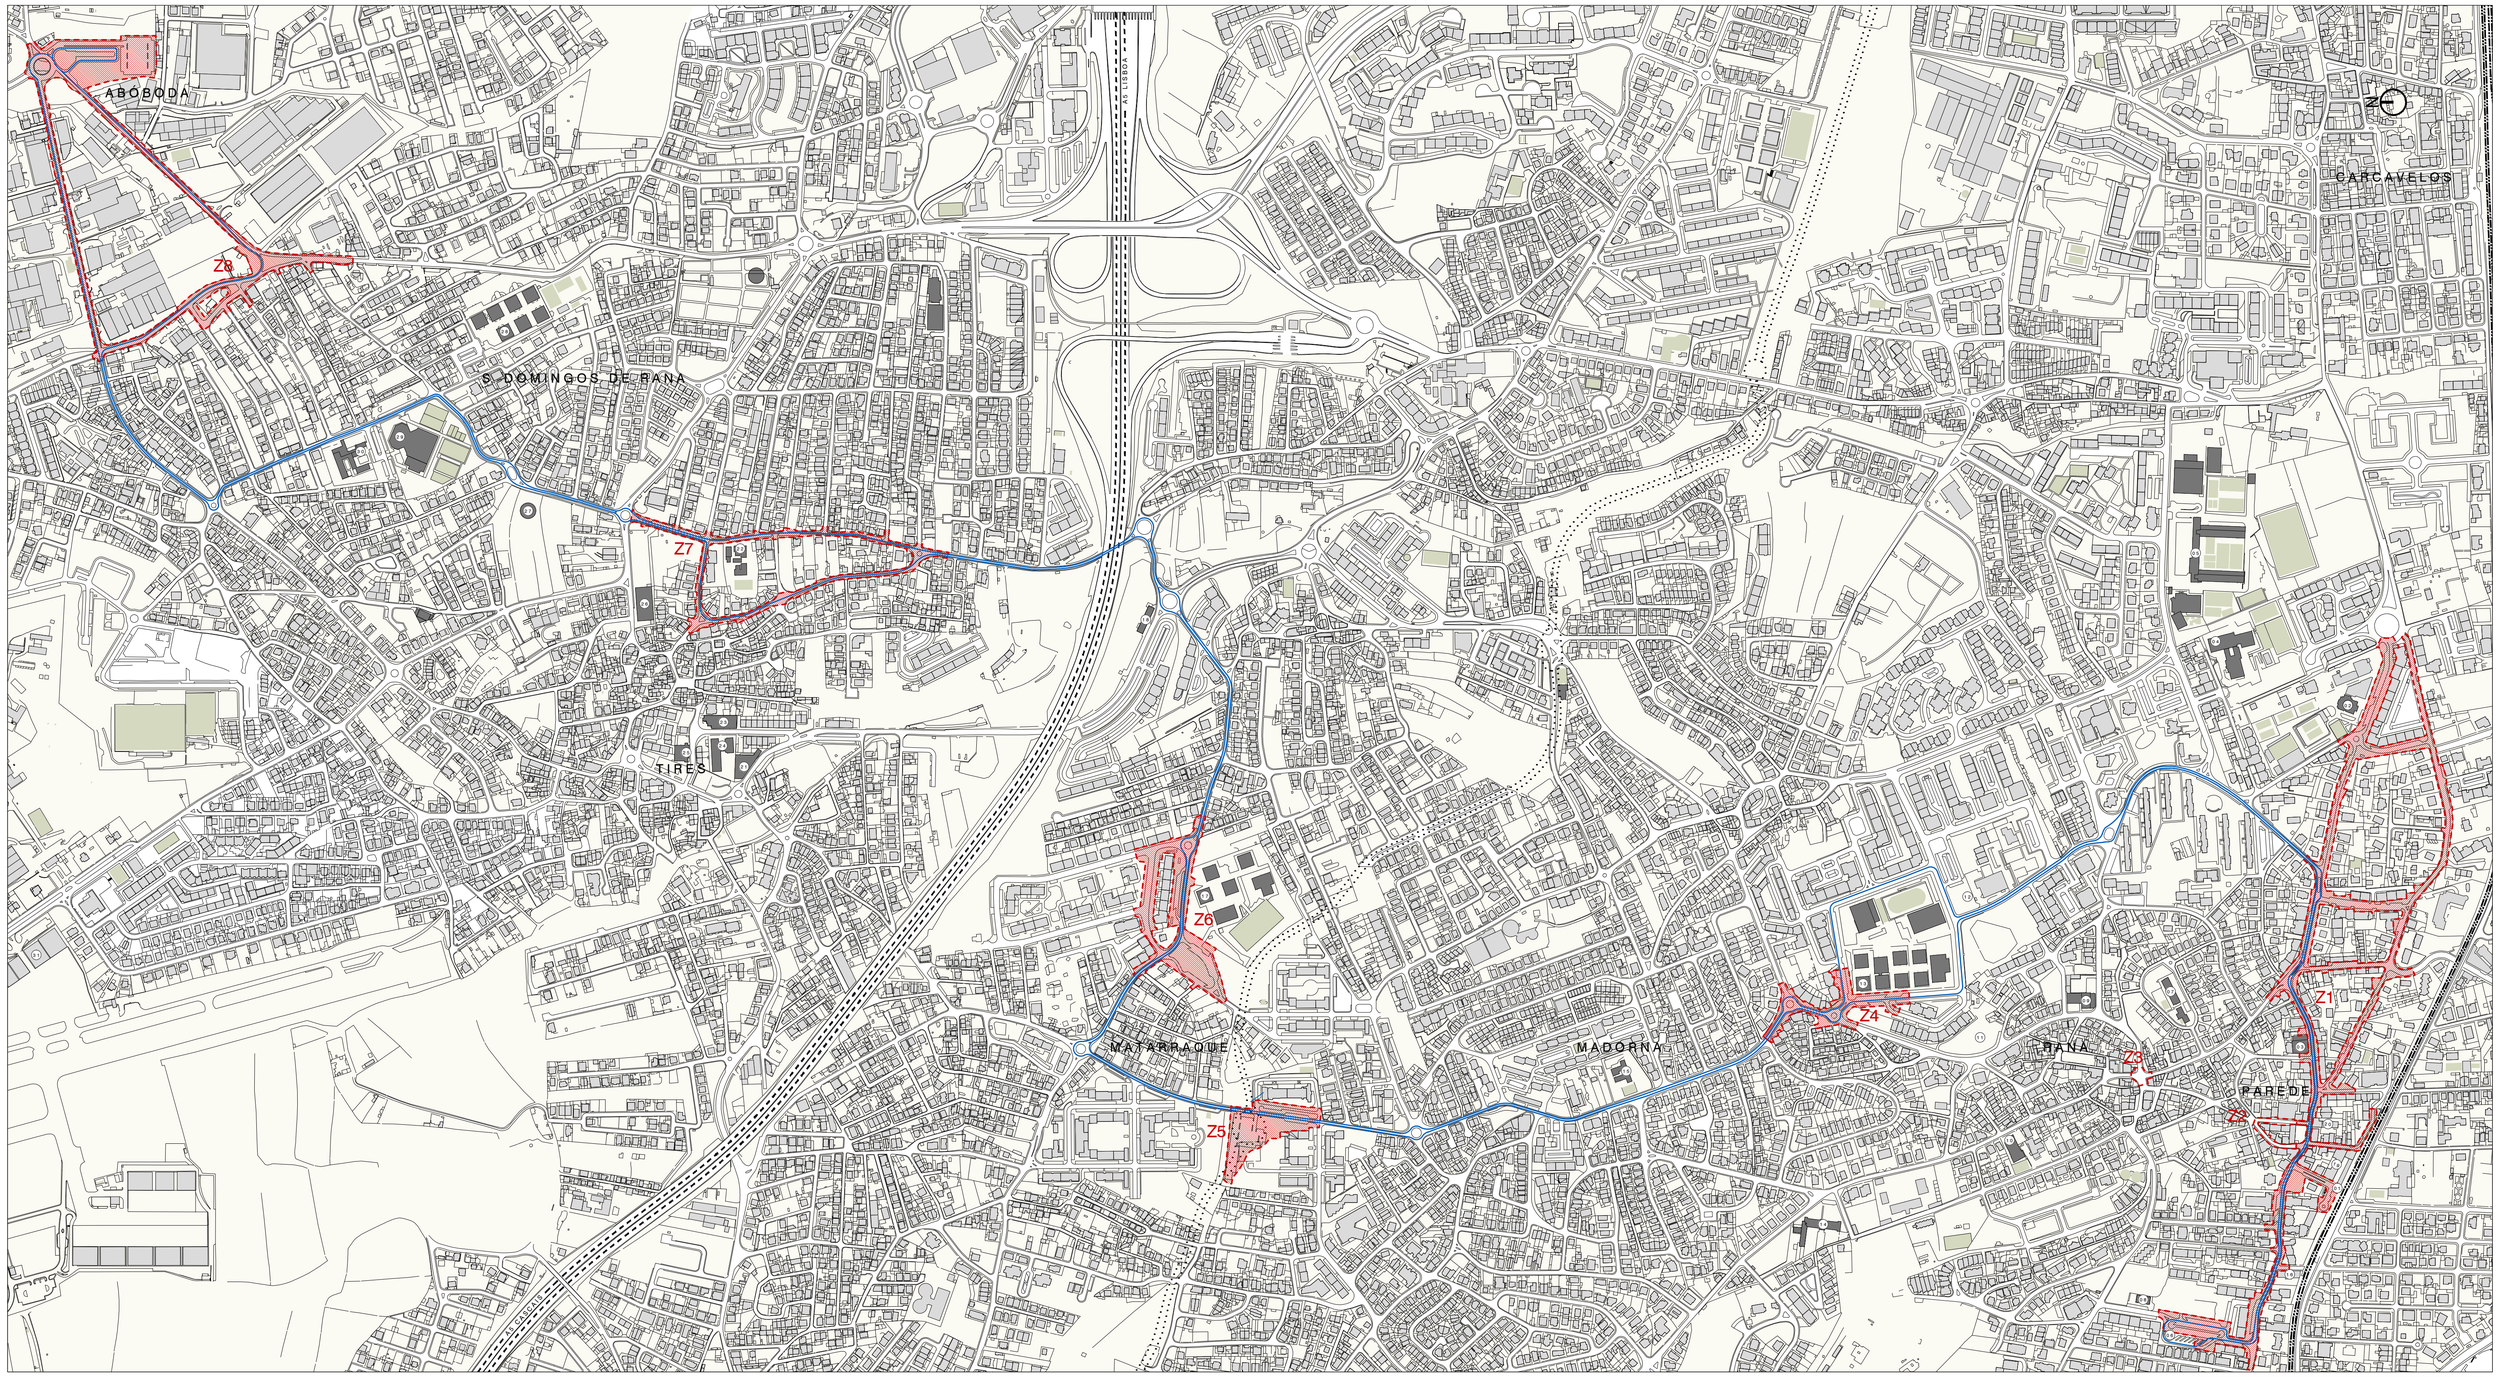


## SIMBOLOGIA

- Corredor TP Parede-Abóbada proposto
- Linha de Caminhos de Ferro
- A5 Lisboa - Cascais
- Via Longitudinal Sul (espaço canal previsto)
- Edificações
- Equipamentos colectivos e superfícies comerciais
- Áreas verdes
- Z — Áreas a intervir no espaço público e no esquema de circulação
- Z — Áreas a intervir nos sentidos de circulação e/ou no esquema de semaforização

### Áreas de intervenção

**Z1** Ordenamento do espaço público e da circulação centro da Parede [A = 48 498 m2]

Avenida da República
Rua das Clementinas (largo da estação)
Rua José Relvas
Rua Machado dos Santos
Rua Dr. Francisco Sá Carneiro
Rua Alfredo Manuel Fernandes
(ver desenhos nº 2887 005 001, 2887 005 002 e 2887 005 003)

**Z2** Alteração de sentidos de circulação:

Rua Luís de Camões
Rua Latino Coelho
(ver capítulo 3.2.2 do relatório)

**Z3** Alteração do esquema de semaforização:

Rua José Elias Garcia
Avenida dos Bombeiros Voluntários
Largo José Fontana
(ver capítulo 3.2.3 do relatório)

**Z4** Ordenamento do espaço público e da circulação na envolvente da Esc. Fernando Lopes Graça [A = 8 344 m2]

Avenida dos Bombeiros Voluntários
Rua Dia Mundial da Criança
Rua Odette de Saint Maurice
Avenida Comandante Gilberto Duarte e Duarte
(ver desenho nº 2887 006)

**Z5** Ordenamento do espaço público e da circulação na envolvente da interface de Matarraque proposta [A = 9 602m2]

Avenida Francisco Lindoso
(ver desenho nº 2887 007)

**Z6** Ordenamento do espaço público e da circulação na envolvente da Esc. Matilde Rosa Araújo [A = 17 224 m2]

Avenida das Descobertas
Rua Gaspar Corte Real
Rua Ecos de Paris
Avenida de Matarraque
(ver desenho nº 2887 008)

**Z7** Ordenamento do espaço público e da circulação no Bairro Além das Vinhas [A = 11 508 m2]

Rua Almeida Garret
Avenida 1º de Dezembro
Rua Eça de Queirós
(ver desenho nº 2887 009)

**Z8** Ordenamento do espaço público e da circulação na zona industrial da Abóboda [A = 33 844 m2]

Rua Dona Leonor
Rua Bela Vista
Estrada Nacional 249-2
Avenida Salgueiro Maia
(ver desenhos nº 2887 010 001, 2887 010 002 e 2887 010 003)

### Equipamentos colectivos e superfícies comerciais:

01 Estação ferroviária da Parede
02 Clube Nacional de Ginástica
03 Mercado / Junta de Freguesia da Parede
04 Escola Santo António da Parede
05 Colégio Marista de Carcavelos
06 Terminal de autocarros
07 Escola Nº2 da Parede
08 Hipermercado
09 Bombeiros
10 Escola 31 de Janeiro
11 Hortas comunitárias
12 Hipermercado
13 Escola Fernando Lopes Graça
14 Un. Cuidados de Saúde Personalizados da Parede
15 Escola Nº4 da Parede
16 Escola Nº1 da Parede
17 Escola Matilde Rosa Araújo
18 Mercado
19 Hipermercado
20 Hipermercado
21 Creche IDEIA Tires
22 Escola Padre Agostinho da Silva
23 Pavilhão Serafim Tomé dos Santos
24 Escola António Torrado
25 Grupo Recreativo e Dramático 1º de Maio
26 Hipermercado
27 Hipermercado
28 Escola Frei Gonçalo de Azevedo
29 Complexo Desportivo São Domingos de Rana
30 Biblioteca Municipal São Domingos de Rana
31 Aeródromo de Tires

CASCAIS
CÂMARA MUNICIPAL

**Mobilidade Suave**

Nome do Projecto
Estudo de apoio à inserção do corredor de transporte público no eixo de ligação entre a Parede e a Abóboda no município de Cascais

Fase do Projeto
Projeto de Execução

Designação do desenho
Planta geral de identificação dos pontos singulares dos traçado zonas de intervenção

| Equipa Projectista | Nome do Ficheiro | Escala |
|---|---|---|
| Diogo Jardim | TPSP_PE_001-004_PlantaGeral.dwg | 1/5000 |
| Rita Soares | | Gráfica (m) 0 50 100 |
| Ricardo Reis | Data: novembro 2017 | |

Número do Desenho: 2887.003 - - -
Nº de Projeto | Número de Ordem | Fulhas

Revisão - - - Versão - - -

MOBILIDADE SUAVE, Mobilidade e Modelação, Lda.
mob.suave@gmail.com NIF: 510 335 039

Este desenho é propriedade intelectual do seu autor, não podendo, sem prévia autorização ser reproduzido ou usado para qualquer fim a não ser o aqui indicado.
Este desenho foi desenvolvido com a versão do software AUTOCAD® devidamente licenciada de acordo com o "Contrato de Licença de Software Autodesk" da Autodesk, Inc. ®