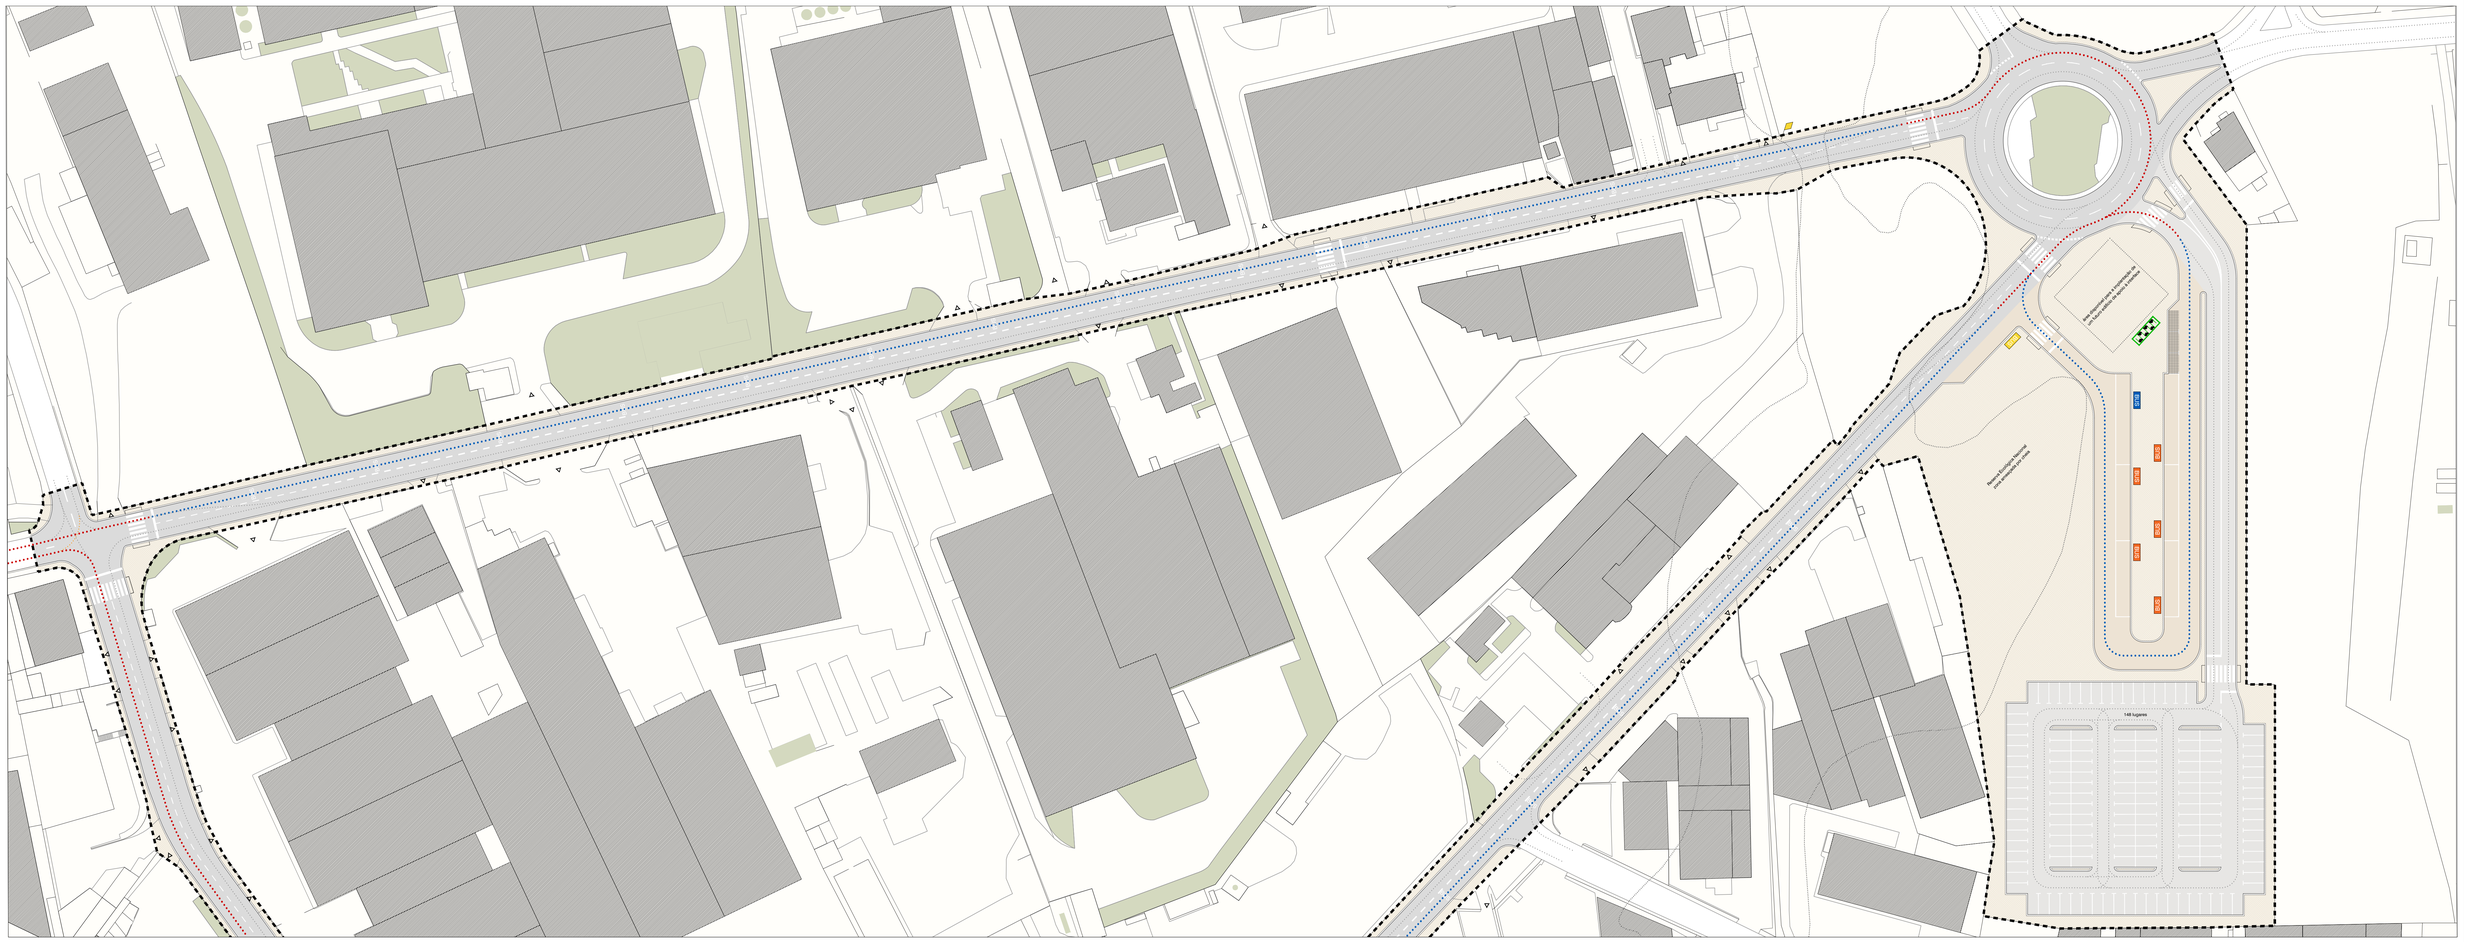

SIMBOLOGIA

- Limite da zona de intervenção
- Corredor TP Parede-Abóbada proposto em sitio próprio
- Corredor TP Parede-Abóbada proposto partilhado com TI
- Circulação viária proposta
- Circulação reservada ao TP atual
- Percurso ciclável
- Estacionamento para bicicletas proposto
- Estação de bicicletas partilhadas e estacionamento previstos (MobiCascais)
- Estacionamento para bicicletas proposto no âmbito do projeto da ciclovia urbana de S. João do Estoril a Carcavelos
- Acesso a garagem
- Contentor enterrado de resíduos sólidos urbanos
- Rebaixamento do passeio e/ou pavimento táctil em zona de atravessamento de peões
- BUS Abrigo de paragem do TP Parede-Abóbada (existente)
- BUS Abrigo de paragem do TP Parede-Abóbada (proposto)
- BUS Abrigo de paragem do TP atual (existente)
- BUS Abrigo de paragem do TP atual (alterado)
- Ponto de paragem do TP Parede-Abóbada (existente)
- Ponto de paragem do TP Parede-Abóbada (proposto)
- Ponto de paragem do TP atual (existente)
- Ponto de paragem do TP atual (alterado)
- Posto de informação e bilheteira de TP
- Edificações
- Equipamentos colectivos e superfícies comerciais
- Faixa de rodagem com pavimento betuminoso
- Faixa de rodagem, zona de paragem de TP ou estacionamento com pavimento em calçada
- Zona de estacionamento com pavimento betuminoso
- Zona de paragem para táxis
- Passeio com pavimento regular
- Passeio com pavimento em calçada
- Ciclovia
- Áreas verdes
- Árvore

N

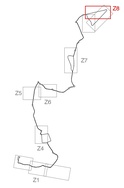

CASCAIS
CÂMARA MUNICIPAL

Mobilidade Suave

Nome do Projecto
Estudo de apoio à inserção do corredor de transporte público no eixo de ligação entre a Parede e a Abóboda no município de Cascais

Fase do Projeto
Projeto de Execução

Designação do desenho
Z8-Planta de ordenamento do espaço público e da circulação na zona industrial da Abóboda (3/3)

Equipa Projectista: Diogo Jacinto; Rita Soares; Ricardo Reis
Nome do Ficheiro: 0P2F_PE_800-3Y1_Zoagalmonvicas.dwg
Escala: M= 1/500
Data: novembro 2017
Gráfica (m): 0 5,0 10,0
Número do Desenho: 2887010003
Revisão: - - -
Versão: - - -

MOBILIDADE SUAVE, Mobilidade e Modelação, Lda.
mob.suave@gmail.com
TMT: 910 000 039

Este documento é propriedade intelectual da MOBILIDADE SUAVE, Lda. e pode ser usado apenas para os objectivos para os quais foi produzido. Não pode ser reproduzido, divulgado ou modificado sem autorização prévia escrita da MOBILIDADE SUAVE, Lda. Todos os direitos reservados.
This document is the property of MOBILIDADE SUAVE, Lda. and may be used only for the purposes for which it was produced. It may not be reproduced, disclosed or modified without the prior written consent of MOBILIDADE SUAVE, Lda. All rights reserved.