


SIMBOLOGIA

- | | | |
|---|---|---|
| <ul style="list-style-type: none"> --- Limite da zona de intervenção Corredor TP Parede-Aboboda proposto em sítio próprio Corredor TP Parede-Aboboda proposto partilhado com T1 Circulação viária proposta Circulação reservada ao TP atual Percurso ciclável Estacionamento para bicicletas proposto Estação de bicicletas partilhadas e estacionamento previstos (MozCascais) Estacionamento para bicicletas proposto no âmbito do projeto de ciclovia urbana de S. João do Estoril e Cascais Acesso a garagem Contentor enterrado de resíduos sólidos urbanos Rebaixamento do passeio e/ou pavimento táctil em zona de aterramento de pedras | <ul style="list-style-type: none"> Abrigo de paragem do TP Parede-Aboboda (existente) Abrigo de paragem do TP Parede-Aboboda (proposto) Abrigo de paragem do TP atual (existente) Abrigo de paragem do TP atual (alterado) Ponto de paragem do TP Parede-Aboboda (existente) Ponto de paragem do TP Parede-Aboboda (proposto) Ponto de paragem do TP atual (existente) Ponto de paragem do TP atual (alterado) Posto de informação e bilheteira de TP | <ul style="list-style-type: none"> Edifícios Equipamentos colectivos e superfícies comerciais Faixa de rodagem com pavimento betuminoso Faixa de rodagem, zona de paragem de TP ou estacionamento com pavimento em calçada Zona de estacionamento com pavimento betuminoso Zona de paragem para táxis Passeio com pavimento regular Passeio com pavimento em calçada Ciclovia Áreas verdes Árvore |
|---|---|---|

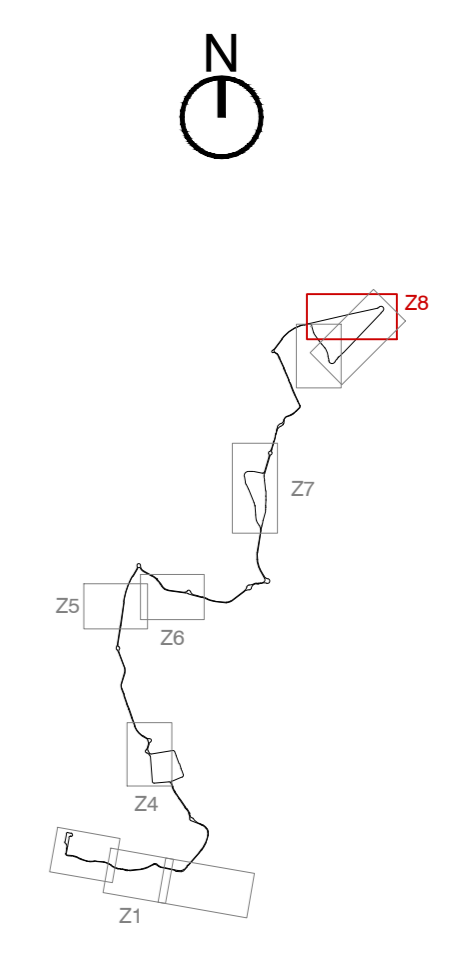

CASCAIS
CÂMARA MUNICIPAL

Mobilidade Suave

Intervenção Proposta:
Estudo de apoio à inserção do corredor de transporte público no eixo de ligação entre a Parede e a Aboboda no município de Cascais

Projeto de Execução
Z8-Planta de SV, SH e SLAT na Zona Industrial da Aboboda (3/3)

Equip. Proposta: PPS_P13_01_PlanimetriaSuave
Escala: 1:1000
Rev. Data: 11/11/2017
Rev. Rev. Data: novembro 2017

2887.017.003

MOBILIDADE SUAVE, Mobilidade e Modelação, Lda.
www.mobiliadesuave.com