


ANEXO I
PLANTA DE LOCALIZAÇÃO
UNIDADE DE EXECUÇÃO
REQUALIFICAÇÃO DA MARINA DE CASCAIS
TERMOS DE REFERÊNCIA

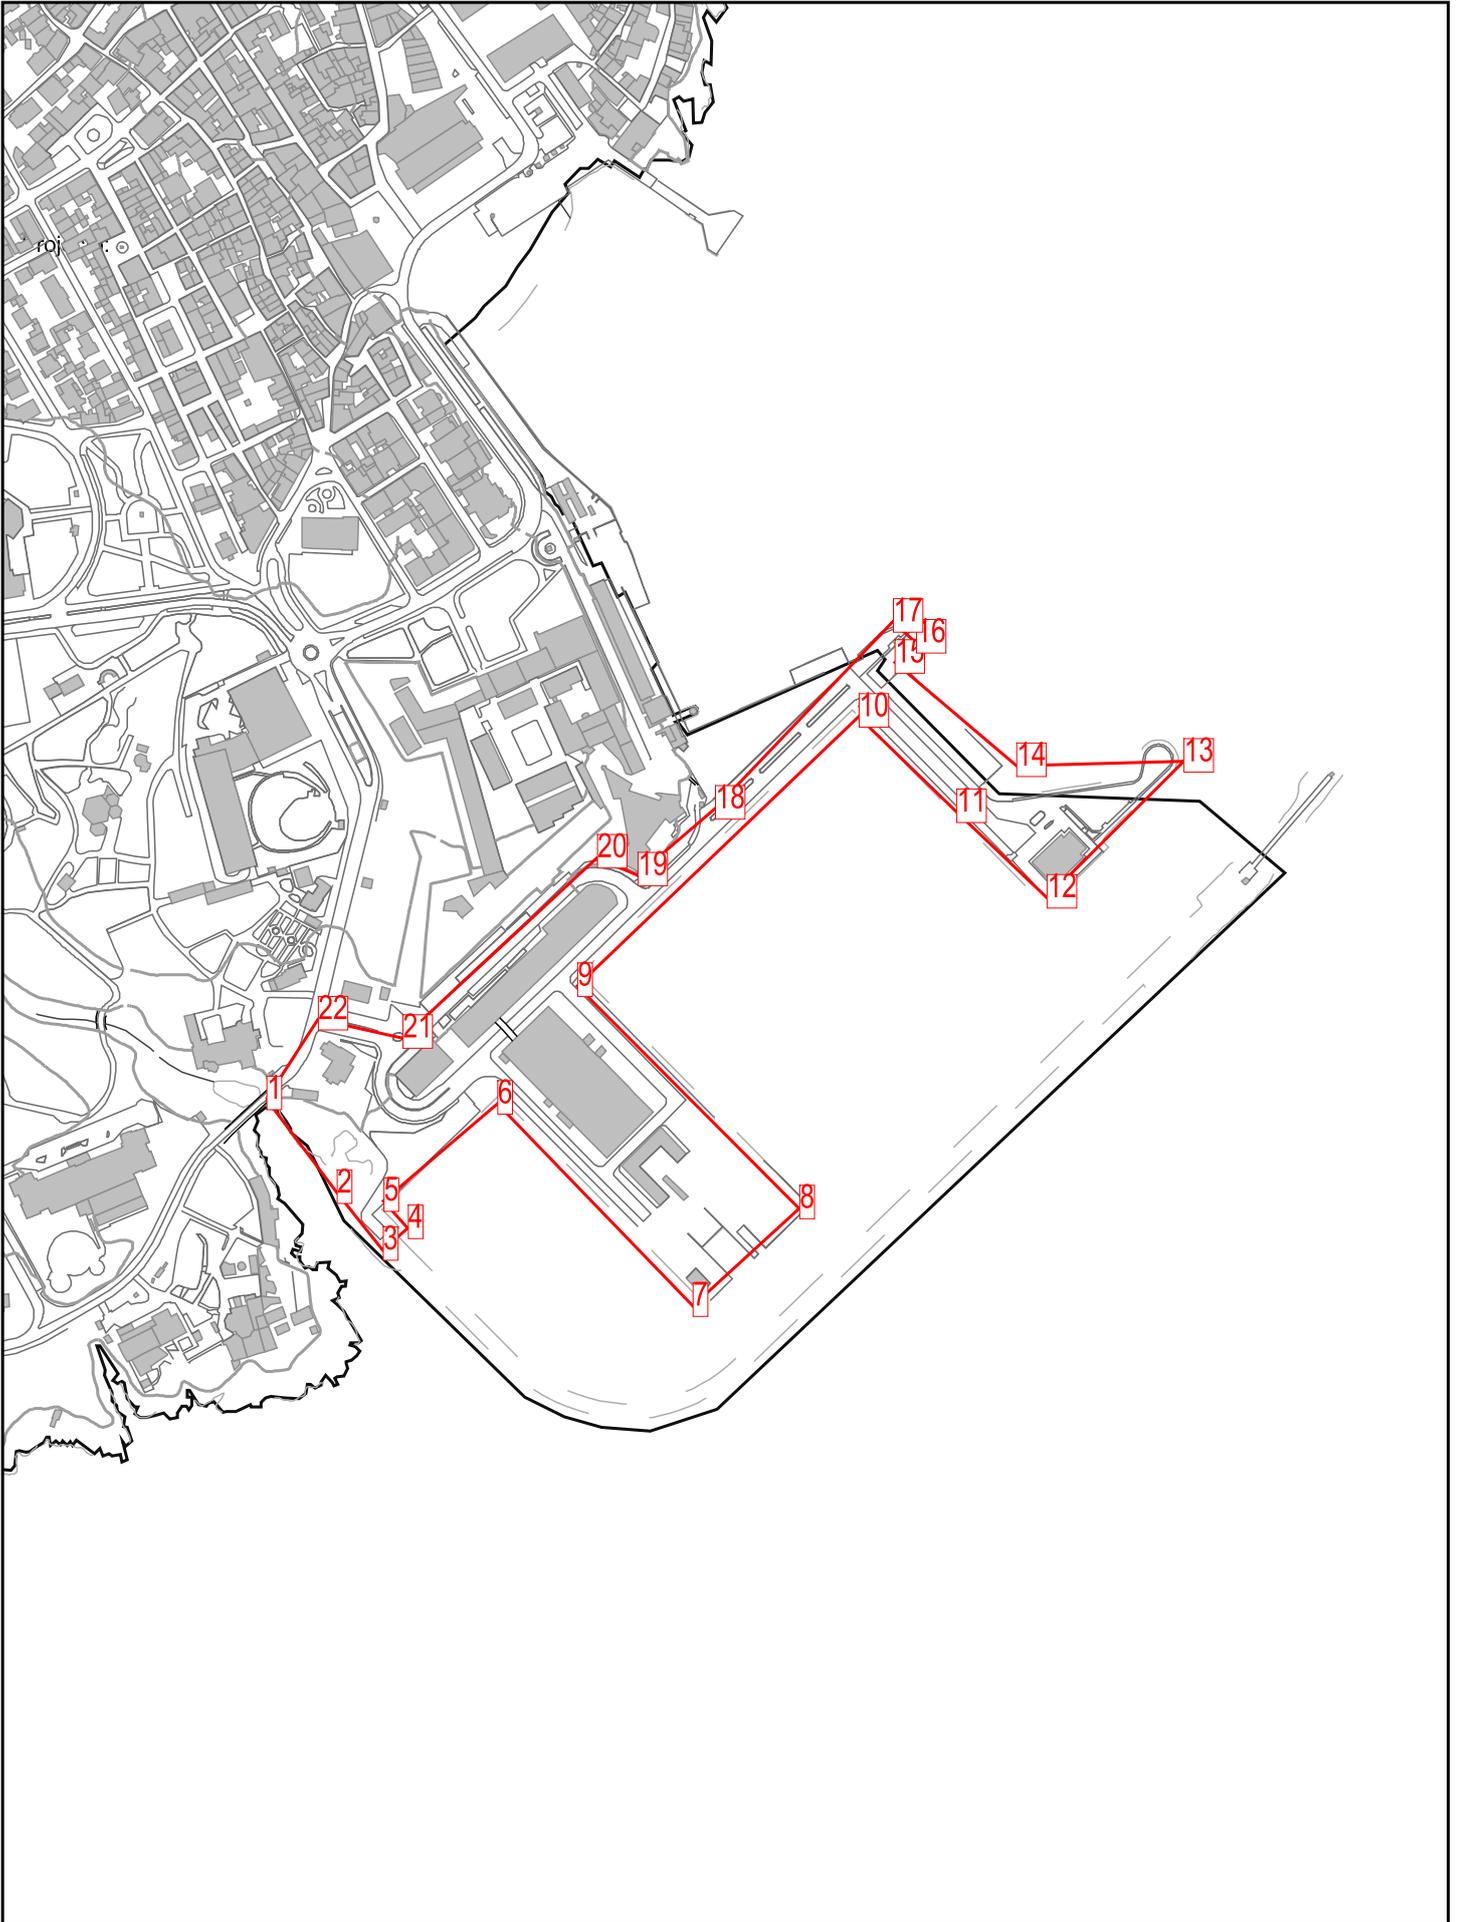

CÂMARA MUNICIPAL

PLANTA DE LOCALIZAÇÃO



NORTE



Escala 1:5000