




ANEXO III
PLANTA DE PROPOSTA DE DELIMITAÇÃO DA UNIDADE DE EXECUÇÃO

UNIDADE DE EXECUÇÃO
REQUALIFICAÇÃO DA MARINA DE CASCAIS
TERMOS DE REFERÊNCIA

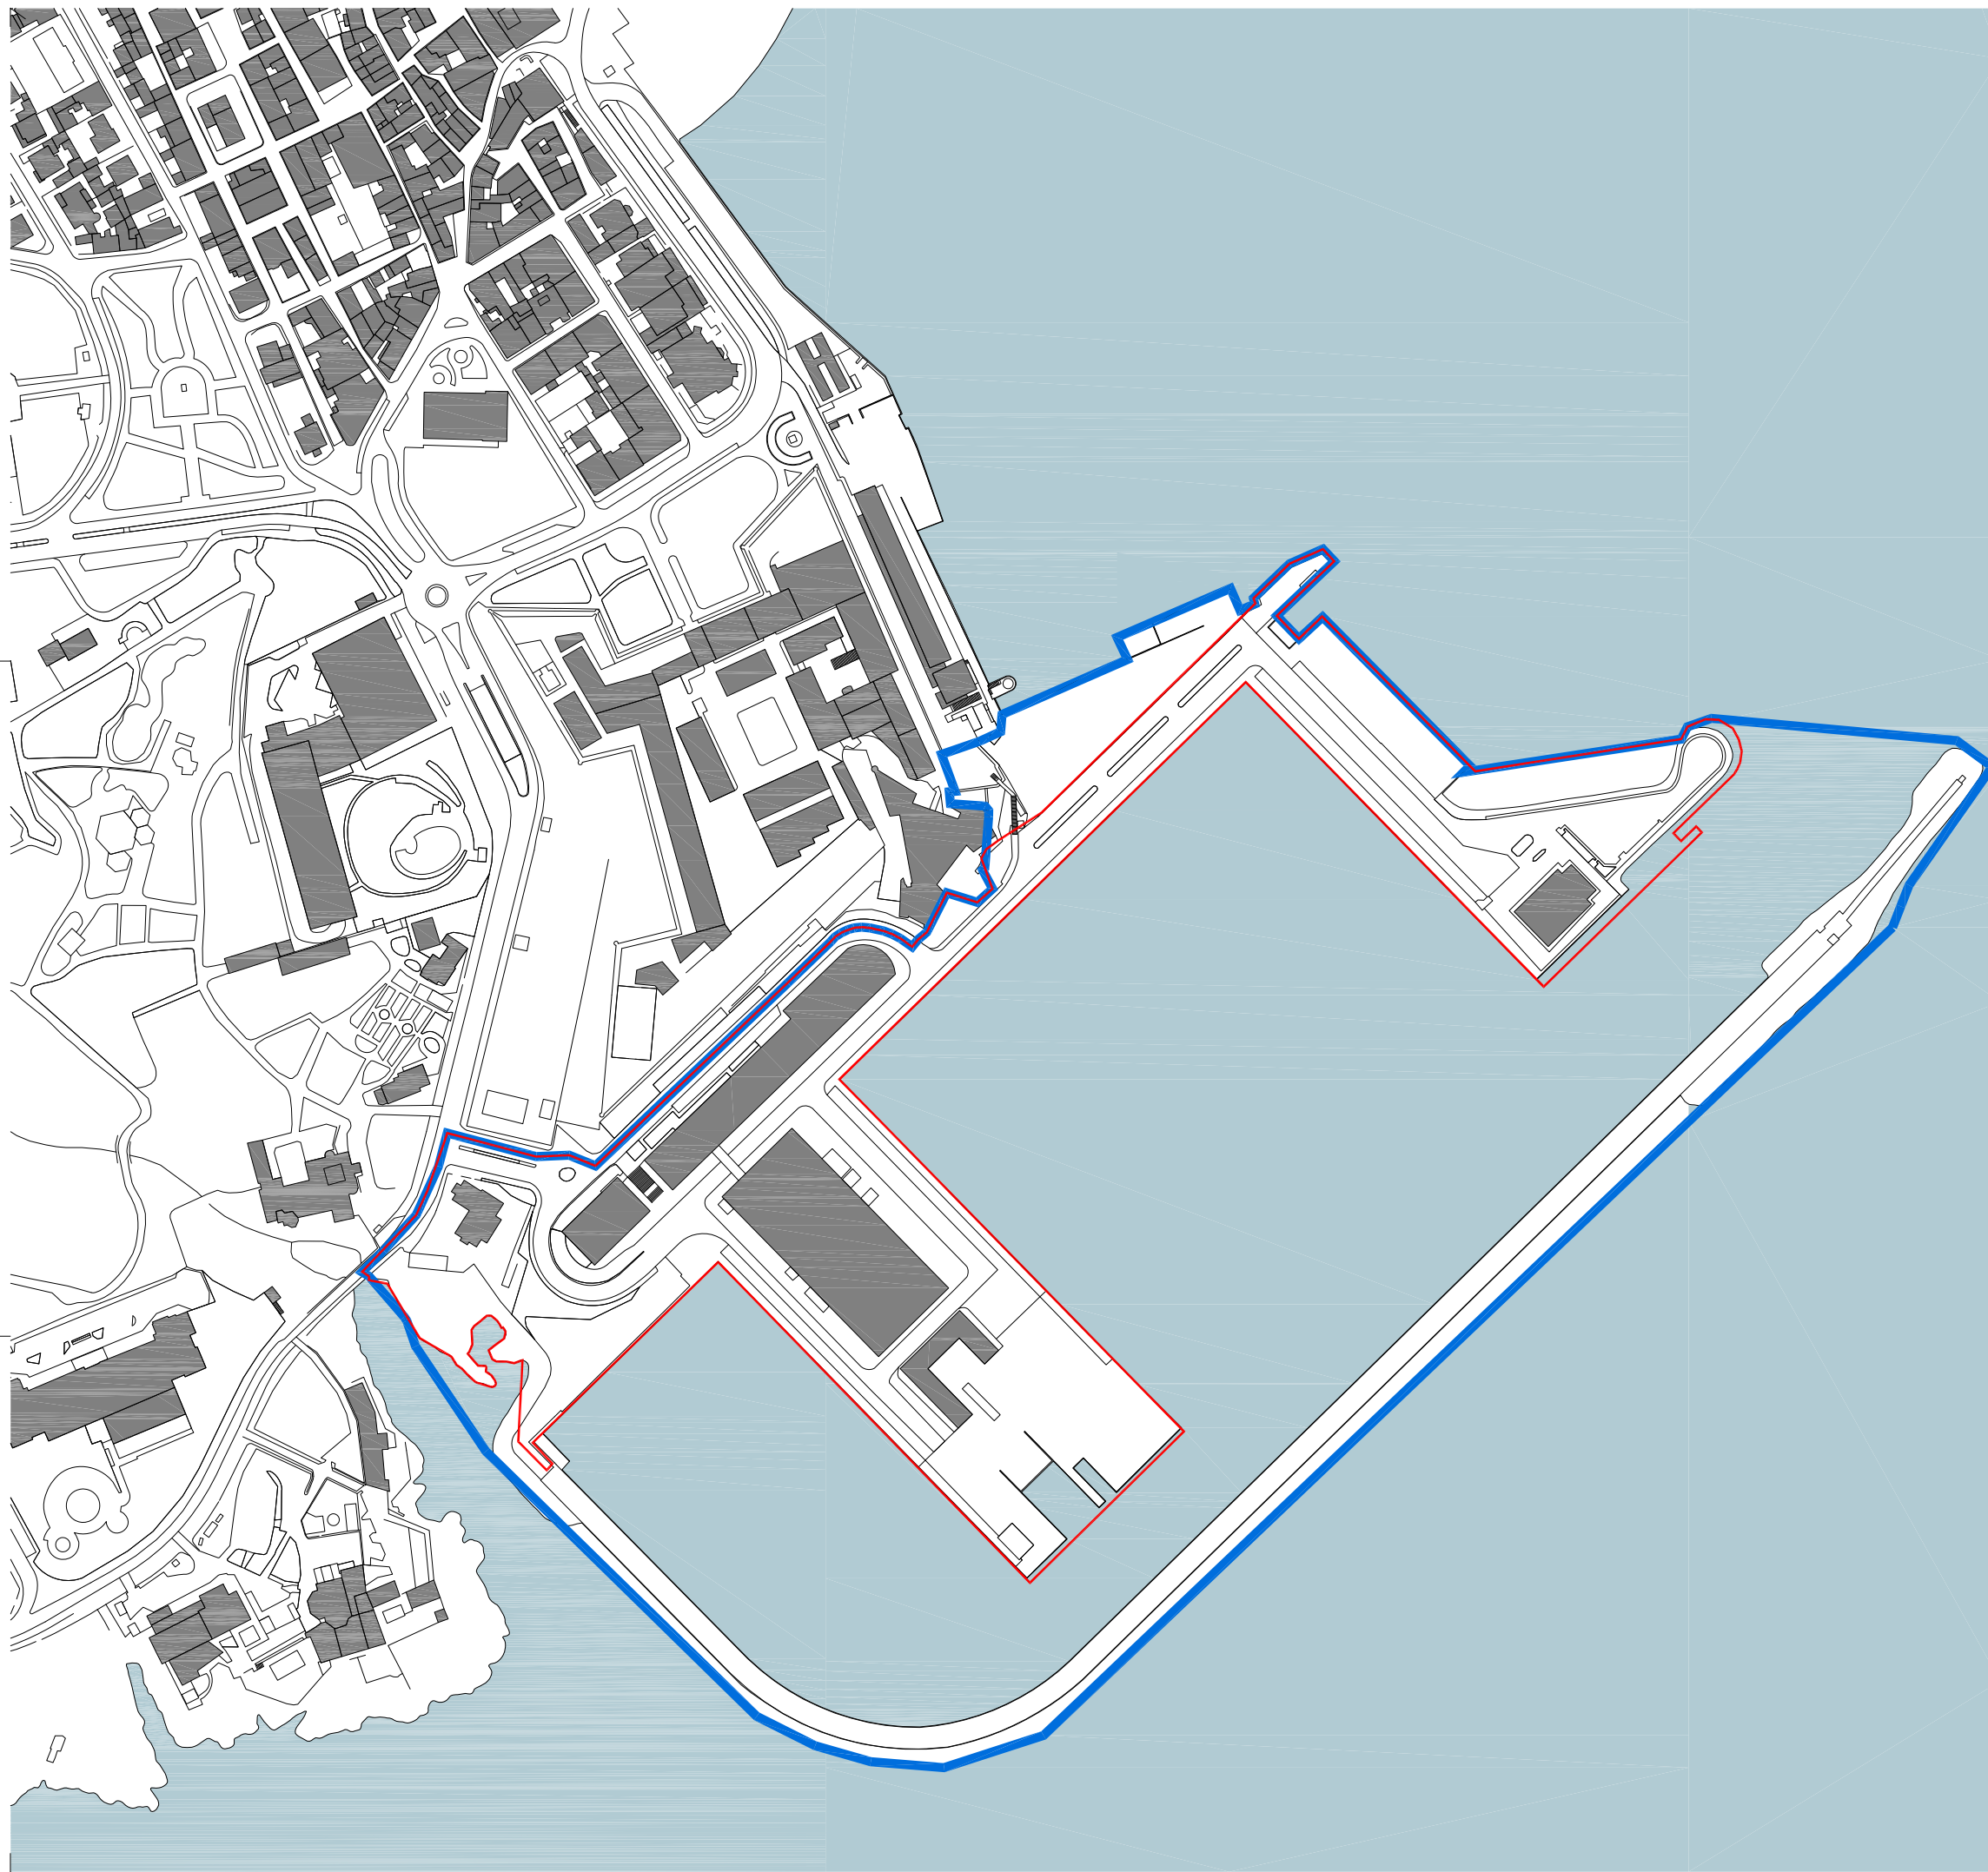

-  ÁREA TOTAL DA SUB-UOPG 7.4
183.008 m²
-  PROPOSTA DE DELIMITAÇÃO DA UNIDADE DE EXECUÇÃO
57.292 m²

CASCAIS
CÂMARA MUNICIPAL

DEPARTAMENTO DE GESTÃO TERRITORIAL

ANEXO III - PLANTA | PROPOSTA DE DELIMITAÇÃO DA UNIDADE DE EXECUÇÃO

UNIDADE DE EXECUÇÃO DE REQUALIFICAÇÃO DA MARINA DE CASCAIS
ESCALA 1/2000 NOVEMBRO DE 2018