


COORDENADAS DOS VERTICES DA POLIGONAL DE EXPROPRIAÇÃO

145	-104188,31	-106010,72	162	-104177,43	-105984,95
147	-104190,83	-105983,95	264	-104298,77	-106184,33
149	-104192,41	-105981,63	266	-104302,03	-106184,19
151	-104194,44	-105974,63	268	-104304,81	-106136,42
153	-104199,28	-105967,30	270	-104304,74	-106120,12
155	-104201,71	-105961,26	272	-104302,67	-106102,63
157	-104202,25	-105956,26	274	-104303,51	-106085,96
159	-104198,53	-105957,13	276	-104308,55	-106070,22
161	-104524,68	-106036,79	278	-104310,61	-106062,07
163	-104500,29	-106019,92	280	-104310,11	-106057,53
165	-104356,16	-106008,92	282	-104306,53	-106053,50
167	-104359,49	-106029,34	284	-104302,09	-106044,59
169	-104511,05	-106027,36	286	-104295,54	-106041,38
171	-104528,31	-106027,14	288	-104285,53	-106042,27
173	-104503,73	-106010,15	290	-104272,67	-106045,10
175	-104547,79	-105997,92	292	-104263,87	-106044,97
177	-104537,55	-105993,19	294	-104252,53	-106045,91
179	-104529,25	-105992,41	296	-104245,94	-106044,64
181	-104516,11	-105995,76	298	-104228,12	-106045,61
183	-104513,87	-105995,67	300	-104213,06	-106046,31
185	-104292,64	-106005,67	302	-104195,15	-106045,85
187	-104281,57	-106004,80			
189	-104267,50	-106005,36			
191	-104249,96	-106005,15			
193	-104235,93	-106006,67			
195	-104224,59	-106009,12			
197	-104211,50	-106013,62			
199	-104200,36	-106011,08			

CONCELHO DE CASCAIS
FREGUESIA DE S. DOMINGOS DE RANA
SECÇÃO 61

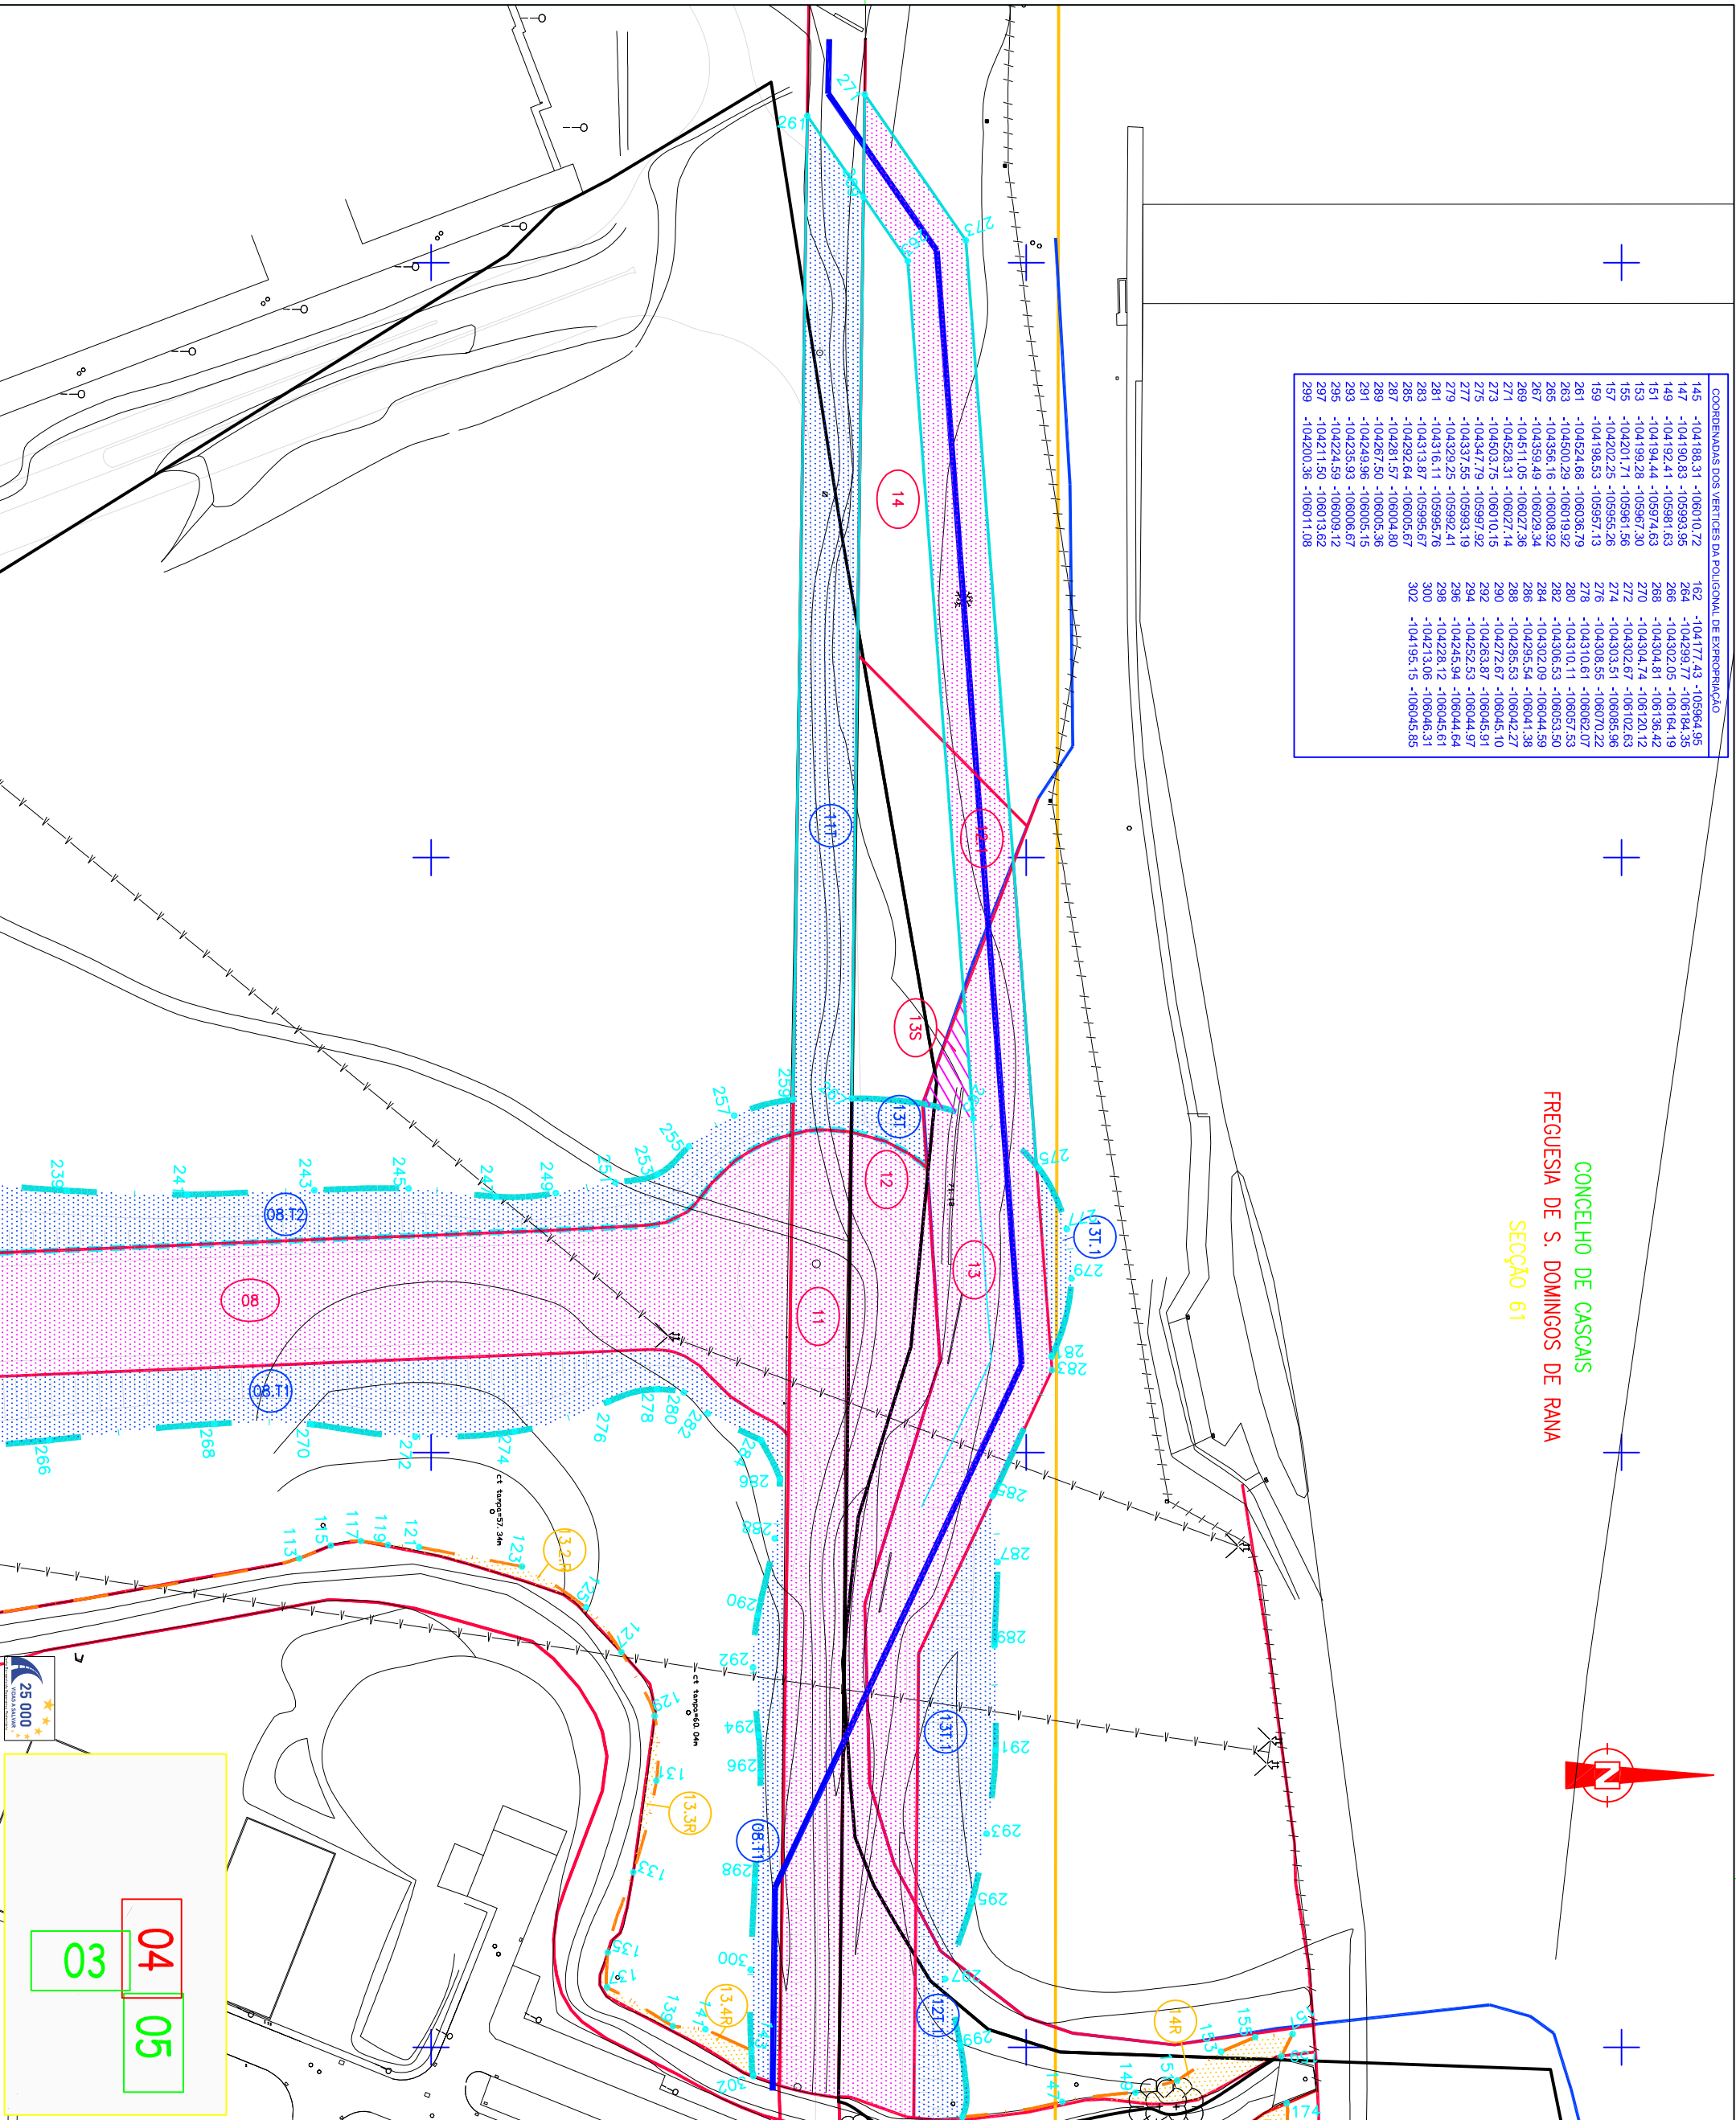

- LEGENDA :**
- ÁREA A EXPROPRIAR NO ÂMBITO DA V.O.C.
 - PARCELAS TEMPORÁRIAS
 - PARCELAS SOBRIANTES
 - ÁREA A EXPROPRIAR NO ÂMBITO DA RIBEIRA DE S. DOMINGOS

Cascais
Câmara Municipal

DORT
Divisão de Ordenamento do Território

NÍVEL
SOLUÇÕES GEGRÁFICAS INTEGRADAS, LDA

Assunto:
VIA ORIENTAL NO CONCELHO DE CASCAIS - TRONCO 1
VALORIZAÇÃO E REABILITAÇÃO DA RIBEIRA DE SASSOEROS

Local:
PROJECTO DE EXPROPRIAÇÕES
SASSOEROS - CARCAVELOS

Plano:
PLANTAS PARCELARES

Projeto de Execução

Autores:
A. []
E. []
O. []
C. []

Data:
ABRIL 2009

Escala:
1/1000

Folha N.º:
V O C T 1
P E O 9
0 0 4 - 1 1

