


CONCELHO DE CASCAIS  
FREGUESIA DE CARCAVELOS  
SECÇÃO 61

CONCELHO DE CASCAIS  
FREGUESIA DE CARCAVELOS  
SECÇÃO 71

CONCELHO DE CASCAIS  
FREGUESIA DE CARCAVELOS  
SECÇÃO 72

CÂMARA MUNICIPAL  
20 DEZ. 2010  
CASCAIS

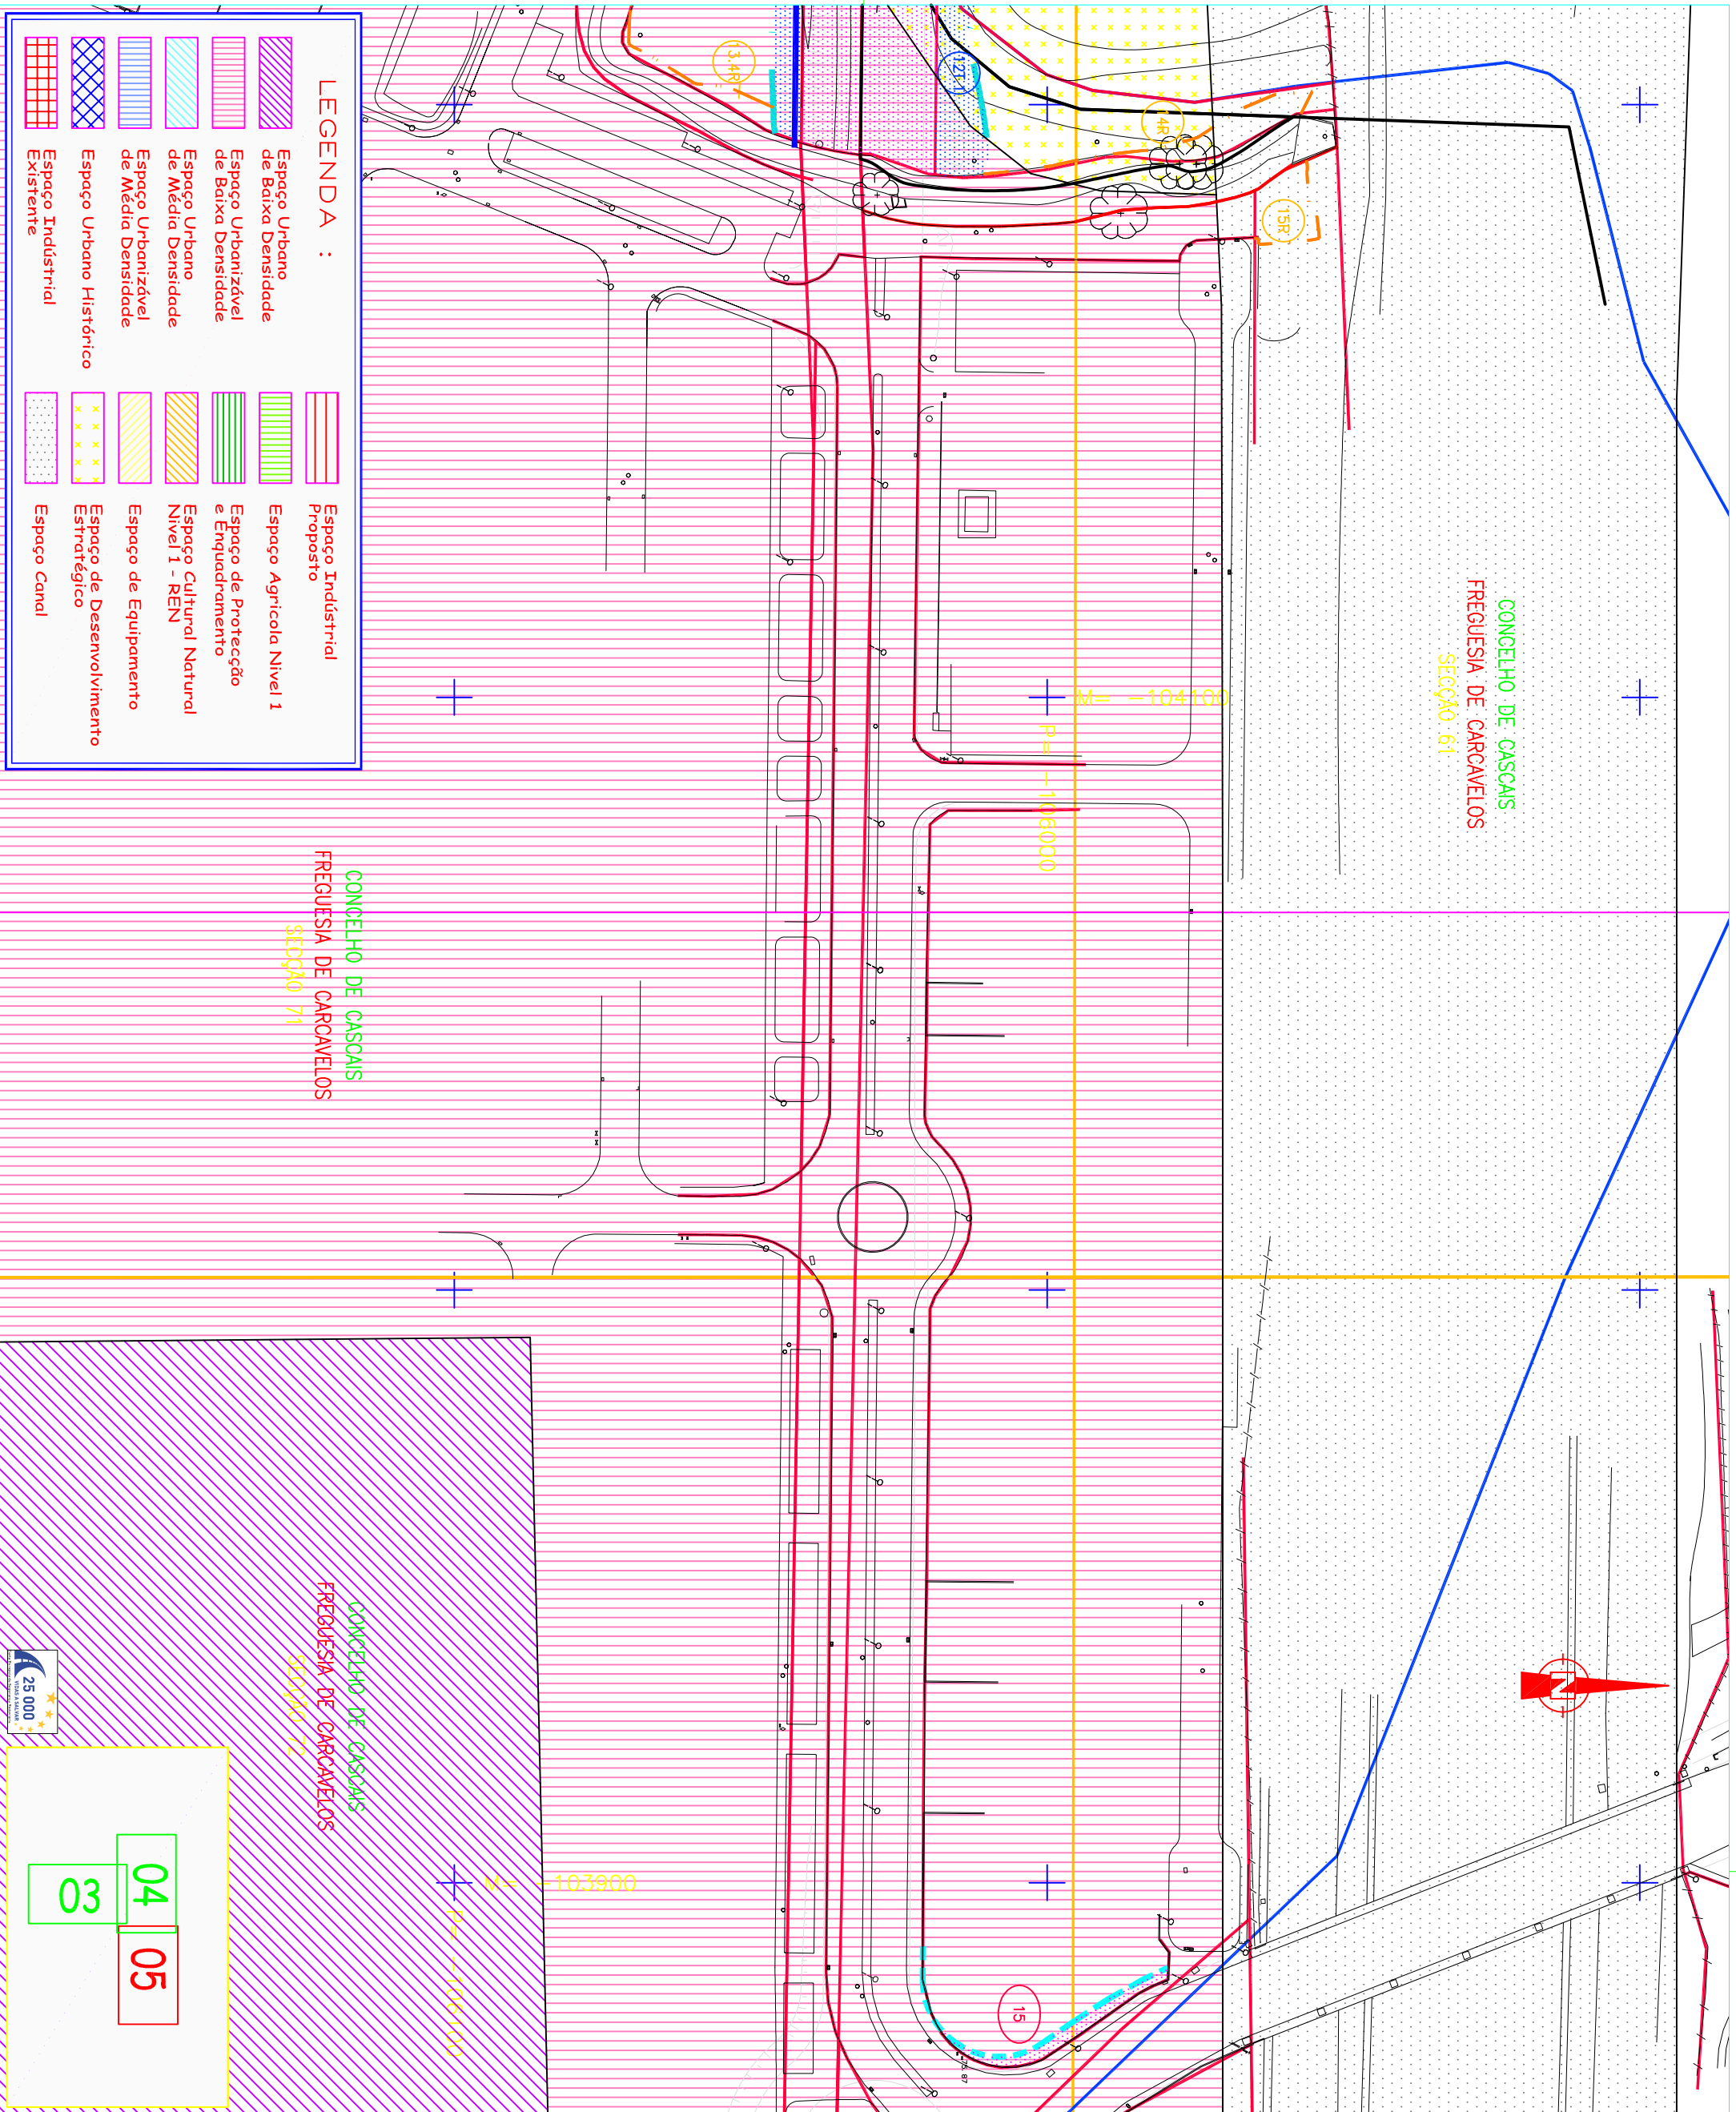

**LEGENDA :**

|  |                                       |  |                                       |
|--|---------------------------------------|--|---------------------------------------|
|  | Espaço Urbano de Baixa Densidade      |  | Espaço Industrial Proposto            |
|  | Espaço Urbanizável de Baixa Densidade |  | Espaço Agrícola Nivel 1               |
|  | Espaço Urbano de Média Densidade      |  | Espaço de Protecção e Enquadramento   |
|  | Espaço Urbanizável de Média Densidade |  | Espaço Cultural Natural Nivel 1 - REN |
|  | Espaço Urbano Histórico               |  | Espaço de Equipamento                 |
|  | Espaço Industrial Existente           |  | Espaço de Desenvolvimento Estratégico |
|  |                                       |  | Espaço Canal                          |

**LEGENDA :**

|  |   |
|--|---|
|  | ÁREA A EXPROPRIAR NO ÂMBITO DA V.O.C.                 |
|  | PARCELAS TEMPORÁRIAS                                  |
|  | PARCELAS SOB RANDES                                   |
|  | ÁREA A EXPROPRIAR NO ÂMBITO DA RIBEIRA DE SASSOZEIROS |

**DORT** Divisão de Ordenamento do Território

**Cascais** Câmara Municipal

**DPE** Departamento de Planeamento e Ambiente

**Parceiros:** Cascais, DORT

**Colaboradores:** Inível, SASSOZEIROS - CARCAVELOS

**Assunto:** V.O. ORIENTAL NO CONCELHO DE CASCAIS - TRONO 1 VALORIZAÇÃO E REABILITAÇÃO DA RIBEIRA DE SASSOZEIROS

**Local:** SASSOZEIROS - CARCAVELOS

**Projeto de Expropriações**

**Parcela:** CARTA DE ORDENAMENTO E CONDICIONANTES

**Fase:** PROJECTO DE EXECUÇÃO

**Escala:** 1/1000

**Data:** ABRIL 2009

**Autores:** V.O.C.T.1, P.E.O.9, O.O.S-1.1

**Verificação:** V.O.C.T.1, P.E.O.9, O.O.S-1.1

