


CONCELHO DE CASCAIS
FREGUESIA DE CARCAVELOS
SECÇÃO 61

CONCELHO DE CASCAIS
FREGUESIA DE CARCAVELOS
SECÇÃO 71

CONCELHO DE CASCAIS
FREGUESIA DE CARCAVELOS
SECÇÃO 72

CÂMARA MUNICIPAL
20 DEZ. 2010
CASCAIS

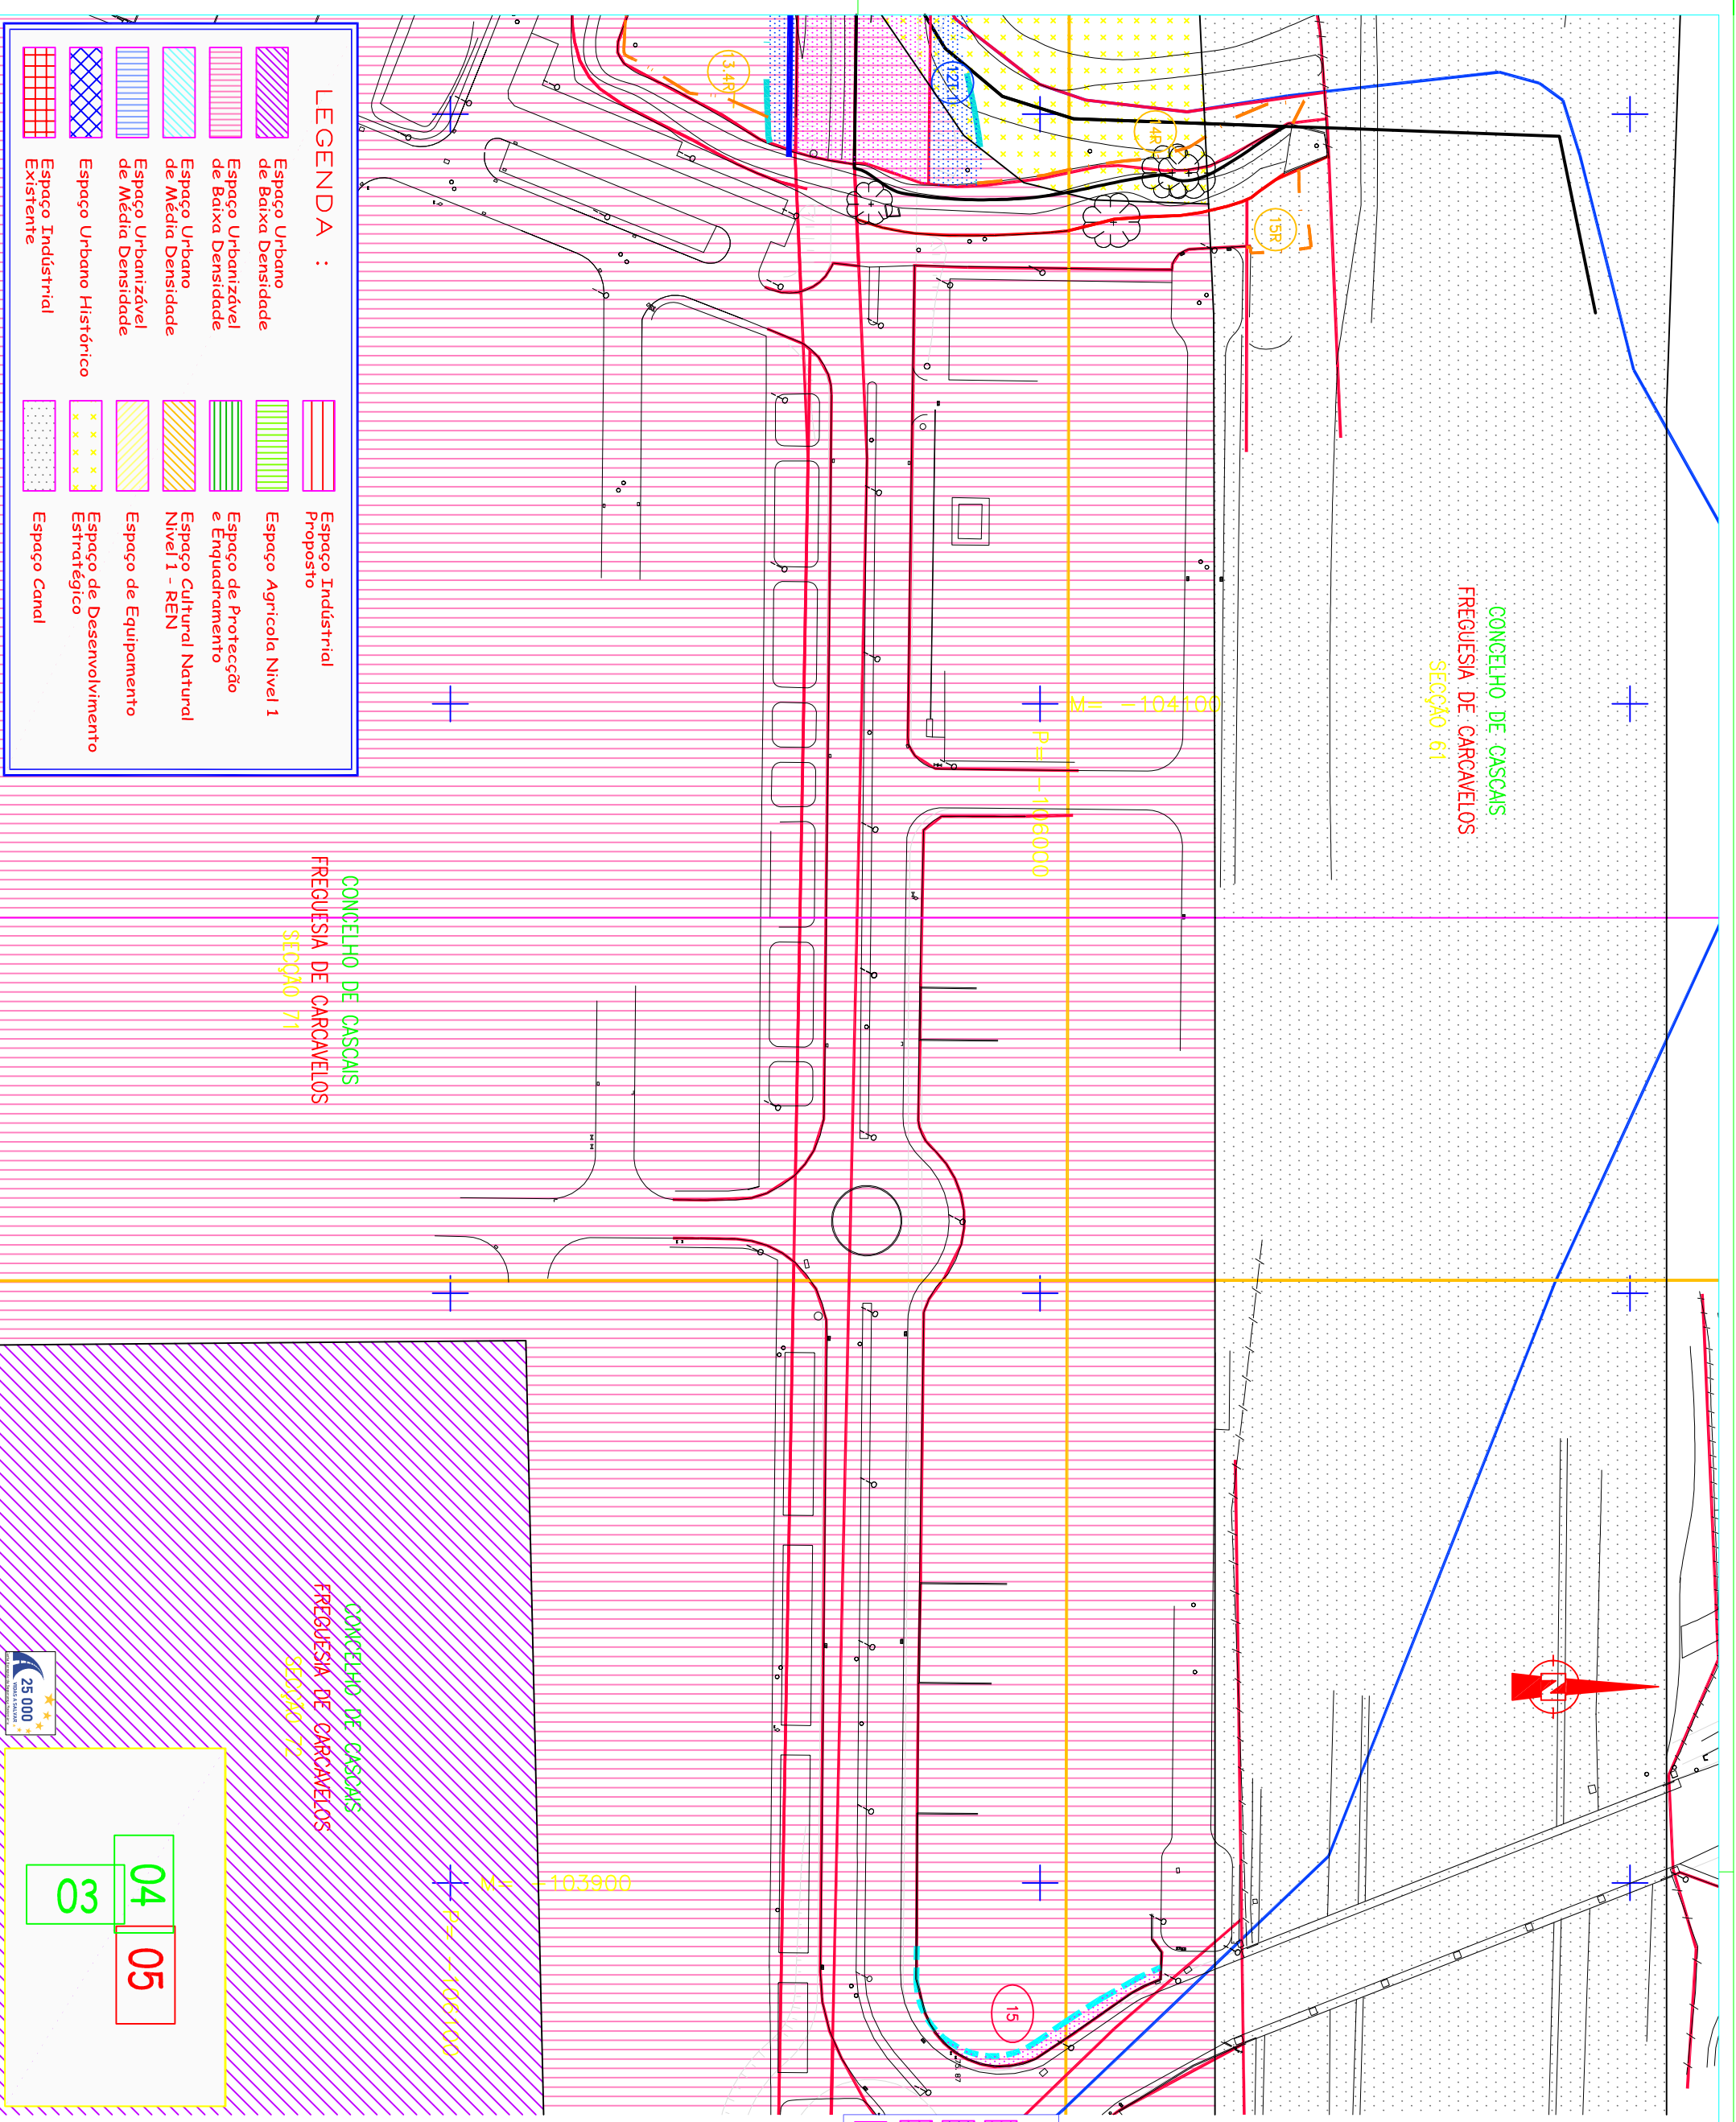

LEGENDA :

	Espaço Urbano de Baixa Densidade		Espaço Industrial Proposto
	Espaço Urbanizável de Baixa Densidade		Espaço Agrícola Nivel 1
	Espaço Urbano de Média Densidade		Espaço de Protecção e Enquadramento
	Espaço Urbanizável de Média Densidade		Espaço Cultural Natural Nivel 1 - REN
	Espaço Urbano Histórico		Espaço de Equipamento
	Espaço Industrial Existente		Espaço de Desenvolvimento Estratégico
			Espaço Canal

LEGENDA :

	ÁREA A EXPROPRIAR NO ÂMBITO DO AMBITO DA V.O.C.
	ÁREA A EXPROPRIAR NO ÂMBITO DA V.O.C.
	PARCELAS TEMPORÁRIAS
	PARCELAS SOBRIANTES
	ÁREA A EXPROPRIAR NO ÂMBITO DA VALORIZAÇÃO E REABILITAÇÃO DA RIBEIRA DE SASSOEROS

DORT Divisão de Ordenamento do Território

Cascais Câmara Municipal

DPE Departamento Municipal de Planeamento

Colaborador: **NIVEL** eng.º arquitectura lda

Assunto: PROJECTO DE EXPROPRIAÇÕES SASSOEROS - CARCAVELOS

Local: PROJECTO DE EXPROPRIAÇÕES SASSOEROS - CARCAVELOS

Parcela: CARTA DE ORDENAMENTO E CONDIÇÕES

Fase: PROJECTO DE EXECUÇÃO

Versão: A

Escala: 1/1000

Data: ABRIL 2009

0 ficheiros: [V] [O] [C] [T] [1] [P] [E] [0] [9] [0] [0] [5] [1] [1]

Código: >