


COORDENADAS DOS VERTICES DA POLIGONAL DE EXPROPRIAÇÃO

001	-104337,64	-107012,12	002	-104330,22	-106984,99
003	-104336,41	-107006,86	004	-104329,24	-106973,06
005	-104342,32	-106996,01	006	-104328,32	-106959,58
007	-104342,15	-106994,92	008	-104327,43	-106942,29
009	-104340,08	-106981,00	010	-104325,77	-106905,14
011	-104334,68	-106973,87	012	-104324,44	-106881,17
013	-104332,71	-106935,58	014	-104323,31	-106859,05
015	-104330,52	-106892,78	016	-104322,09	-106834,95
017	-104326,11	-106880,00	018	-104320,90	-106811,33
019	-104327,98	-106805,02	020	-104320,72	-106807,79
021	-104332,93	-106801,98	022	-104317,38	-106807,69
023	-104334,58	-106801,11	024	-104315,87	-106807,30
025	-104336,36	-106804,80	026	-104315,76	-106801,93
027	-104346,61	-106799,53	028	-104315,76	-106798,89
029	-104351,22	-106796,11	030	-104315,11	-106795,89
031	-104352,64	-106793,92	032	-104316,27	-106793,07
033	-104355,51	-106791,86	034	-104318,66	-106793,07
035	-104363,32	-106786,26	036	-104323,31	-106790,05
037	-104364,62	-106789,83	038	-104328,81	-106787,81
039	-104372,78	-106787,11	040	-104332,23	-106782,20
041	-104369,95	-106775,56	042	-104336,76	-106778,60
043	-104381,71	-106772,20	044	-104342,34	-106772,26
045	-104383,22	-106780,83	046	-104344,42	-106768,47
047	-104363,49	-106746,56	048	-104345,89	-106748,40
049	-104363,21	-106742,23	050	-104345,78	-106742,21
051	-104361,78	-106736,29	052	-104342,49	-106737,30
053	-104367,54	-106715,96	054	-104355,53	-106697,54
055	-104370,07	-106712,48	056	-104359,98	-106694,65
057	-104373,47	-106707,56	058	-104362,14	-106687,57
059	-104376,06	-106698,93	060	-104362,50	-106682,74
			062	-104364,24	-106680,19

COORDENADAS DOS VERTICES DA POLIGONAL DE EXPROPRIAÇÃO

176	-104410,00	-106909,82	171	-104399,08	-106687,67
178	-104387,90	-106907,25	173	-104390,37	-106705,51
180	-104392,15	-106880,41	175	-104385,61	-106711,24
182	-104387,33	-106879,36	177	-104380,48	-106712,87
184	-104387,89	-106862,88	179	-104372,59	-106710,49
186	-104385,90	-106847,97	181	-104365,45	-106703,33
188	-104385,05	-106824,66	183	-104350,60	-106693,14
190	-104380,12	-106808,10	185	-104343,68	-106682,13
192	-104378,50	-106795,89			
194	-104379,25	-106789,55			
196	-104378,66	-106785,41			
198	-104376,88	-106781,62			
200	-104372,81	-106754,87			
202	-104369,87	-106748,81			
204	-104363,63	-106743,06			
206	-104353,33	-106743,45			
208	-104331,16	-106727,69			
210	-104317,44	-106711,83			

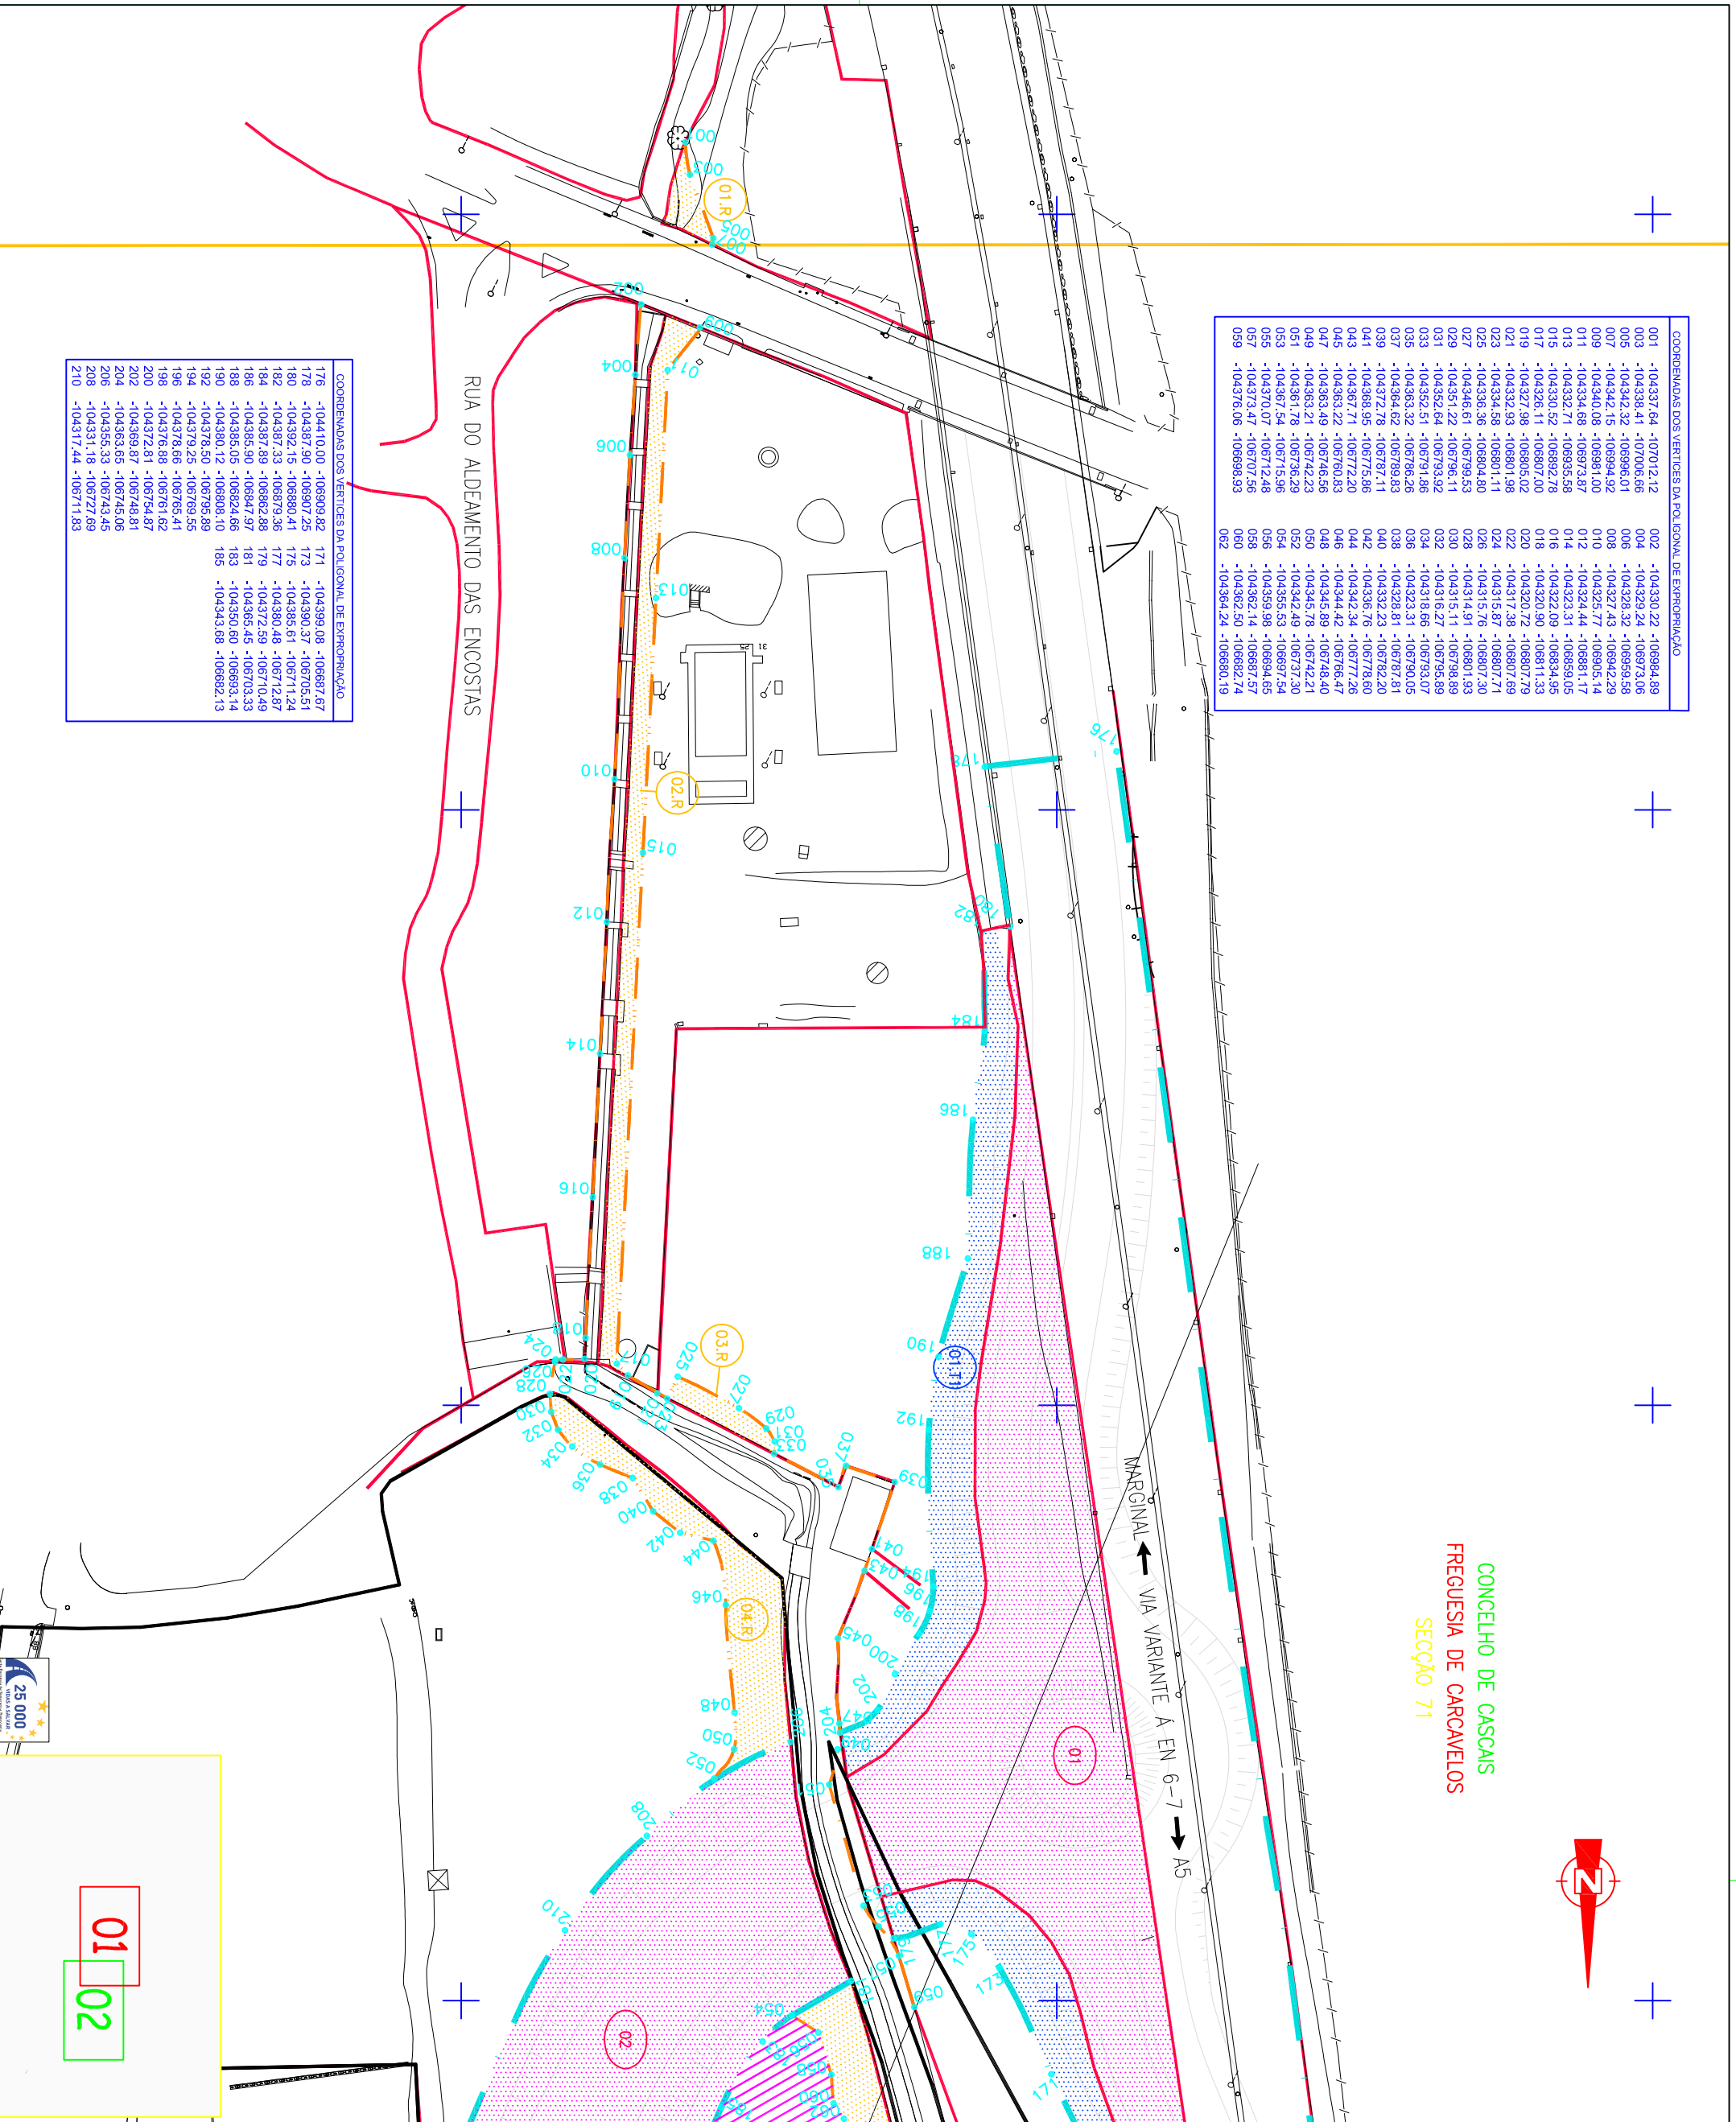

CONCELHO DE CASCAIS  
FREGUESIA DE CARCAVELOS  
SECÇÃO 71



25 000

01

02

**LEGENDA :**

- ÁREA A EXPROPRIAR NO ÂMBITO DA V.O.C.
- PARCELAS TEMPORÁRIAS
- PARCELAS SOB RANTES
- ÁREA A EXPROPRIAR NO ÂMBITO DA RIBEIRA DE SASSOZEIROS

**Cascais**  
Câmara Municipal

**DPE**  
Departamento de Urbanismo e Planeamento

**DORT** - Divisão de Ordenamento do Território

**NÍVEL**  
Soluções Geográficas Integradas, Lda

Colaborador: **mapa - engenharia, lda**

Proj. Auto: **0001**

Assunto: VIA ORIENTAL NO CONCELHO DE CASCAIS - TRONCO 1 VALORIZAÇÃO E REABILITAÇÃO DA RIBEIRA DE SASSOZEIROS

\* PROLECTO DE EXPROPRIAÇÕES  
SASSOZEIROS - CARCAVELOS

Plantas PARCELAES

Fase: PROJETO DE EXECUÇÃO

Volume: A

Escala: 1/1000

Data: ABRIL 2009

Folha N.º: V01-11

01-09

Código: >

