


ESBOÇO COROGRÁFICO
ESC: 1/25000



FOTOPLANO
ESC: 1/15000

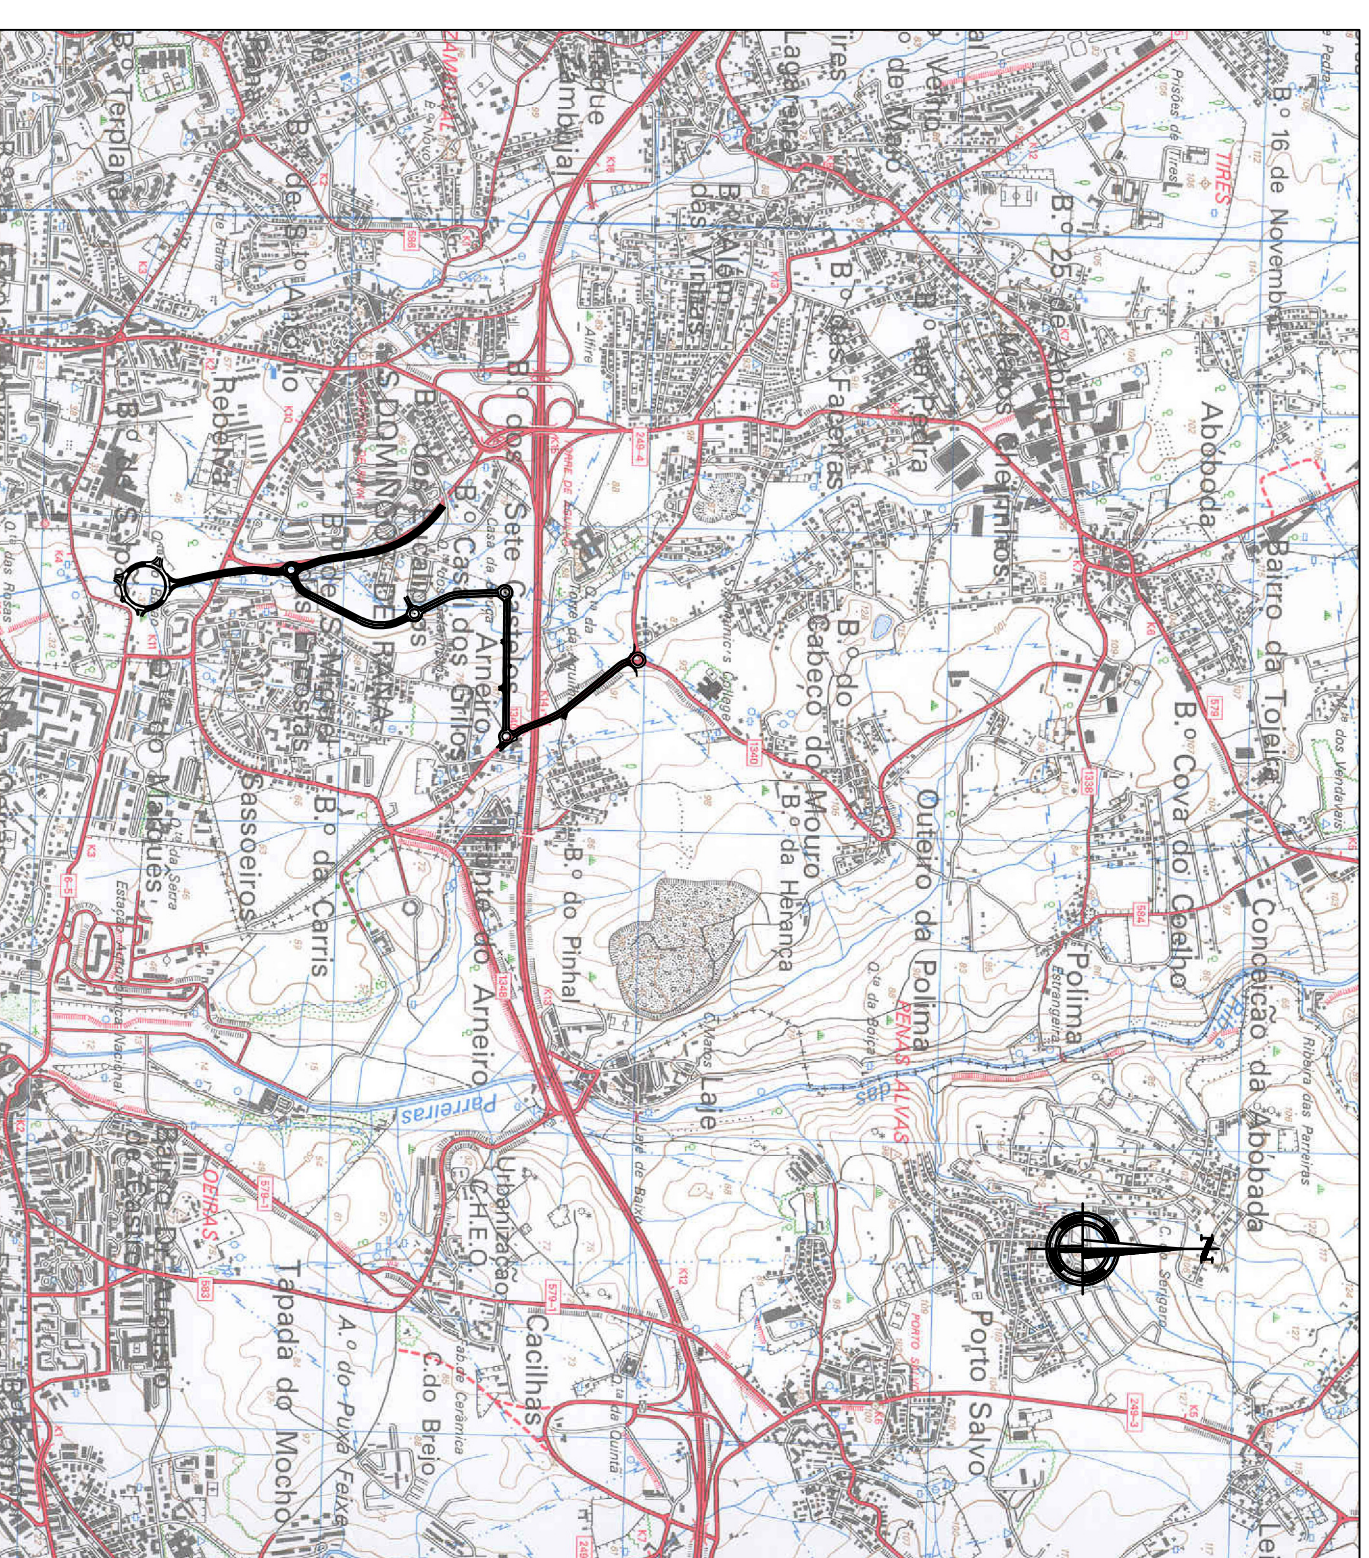

ÍNDICE GERAL

VOC-T1-PE-02-000 - ESBOÇO COROGRÁFICO E FOTOPLANO	1	Folha
VOC-T1-PE-02-001 - PLANTA GERAL	1	Folha
VOC-T1-PE-02-002 - PLANTA / PERFIS LONGITUDINAIS	6	Folhas
VOC-T1-PE-02-003 - PERFIS TRANSVERSALS	11	Folhas
VOC-T1-PE-02-004 - PERFIS TRANSVERSALS TIPO	3	Folhas
VOC-T1-PE-02-005 - PLANTA E PERFIS LONGITUDINAIS DE DRENAGEM	6	Folhas
VOC-T1-PE-02-006 - PORMENORES DE DRENAGEM	3	Folhas
VOC-T1-PE-02-007 - PLANTA DE PAVIMENTAÇÃO	2	Folhas
VOC-T1-PE-02-008 - OBRAS ACESSÓRIAS	1	Folha
VOC-T1-PE-02-009 - REDES INSTALADAS / PLANTA GERAL	1	Folha
VOC-T1-PE-02-010 - SERVIÇOS DE INTERESSE PÚBLICO / REPOSIÇÃO DOS AFECTADOS - PLANTA	3	Folhas
VOC-T1-PE-02-011 - VALAS TÉCNICAS E GALERIAS TÉCNICAS	1	Folha
VOC-T1-PE-02-012 - RESTABELECIMENTO DO CAMINHO	3	Folhas
VOC-T1-PE-02-013 - PASSAGEM AGRÍCOLA	1	Folha
VOC-T1-PE-02-014 - PLANTA DE SINALIZAÇÃO	4	Folhas
VOC-T1-PE-02-015 - PORMENORES DE SINALIZAÇÃO	4	Folhas