
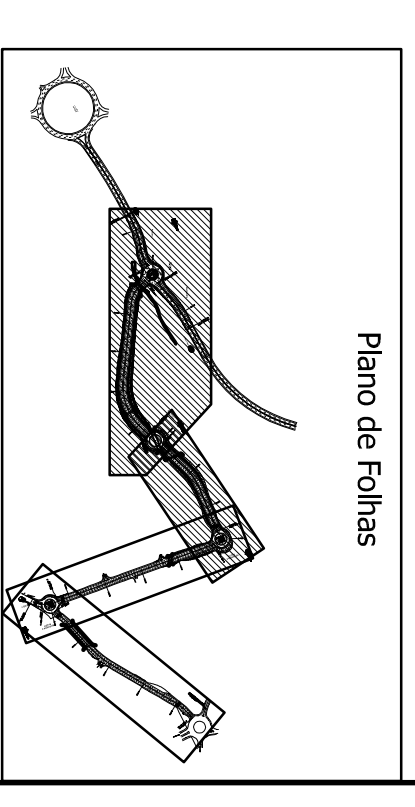


**Legenda:**

	Camada de desgoste "anti-ruído" com 0,03m de espessura.
	Camada de ligação e regularização em betão betuminoso com 0,06m de espessura.
	Camada de base em macadame betuminoso com 0,15m de espessura.
	Camada de base em material britado de granulometria extensa com 0,20m de espessura.
	Letio de pavimento em material granular britado com 0,20m de espessura.
	Berma em betuminoso.
	Lojeita de betão pré-fabricados (0,20mx0,10m).
	Camada de base em material britado de granulometria extensa, com 0,20m de espessura.
	Lançil de passeio em calcário (0,15mx0,25m).
	Calçada portuguesa em calcário com 0,05m x 0,05m.
	Camada de base em material britado de granulometria extensa, com espessura de 0,03m.
	Camada de base em material britado de granulometria extensa, com 0,20m de espessura.
	Lançil de passeio em calcário (0,15mx0,25m).
	Material de granulometria extensa com 0,15m de espessura.

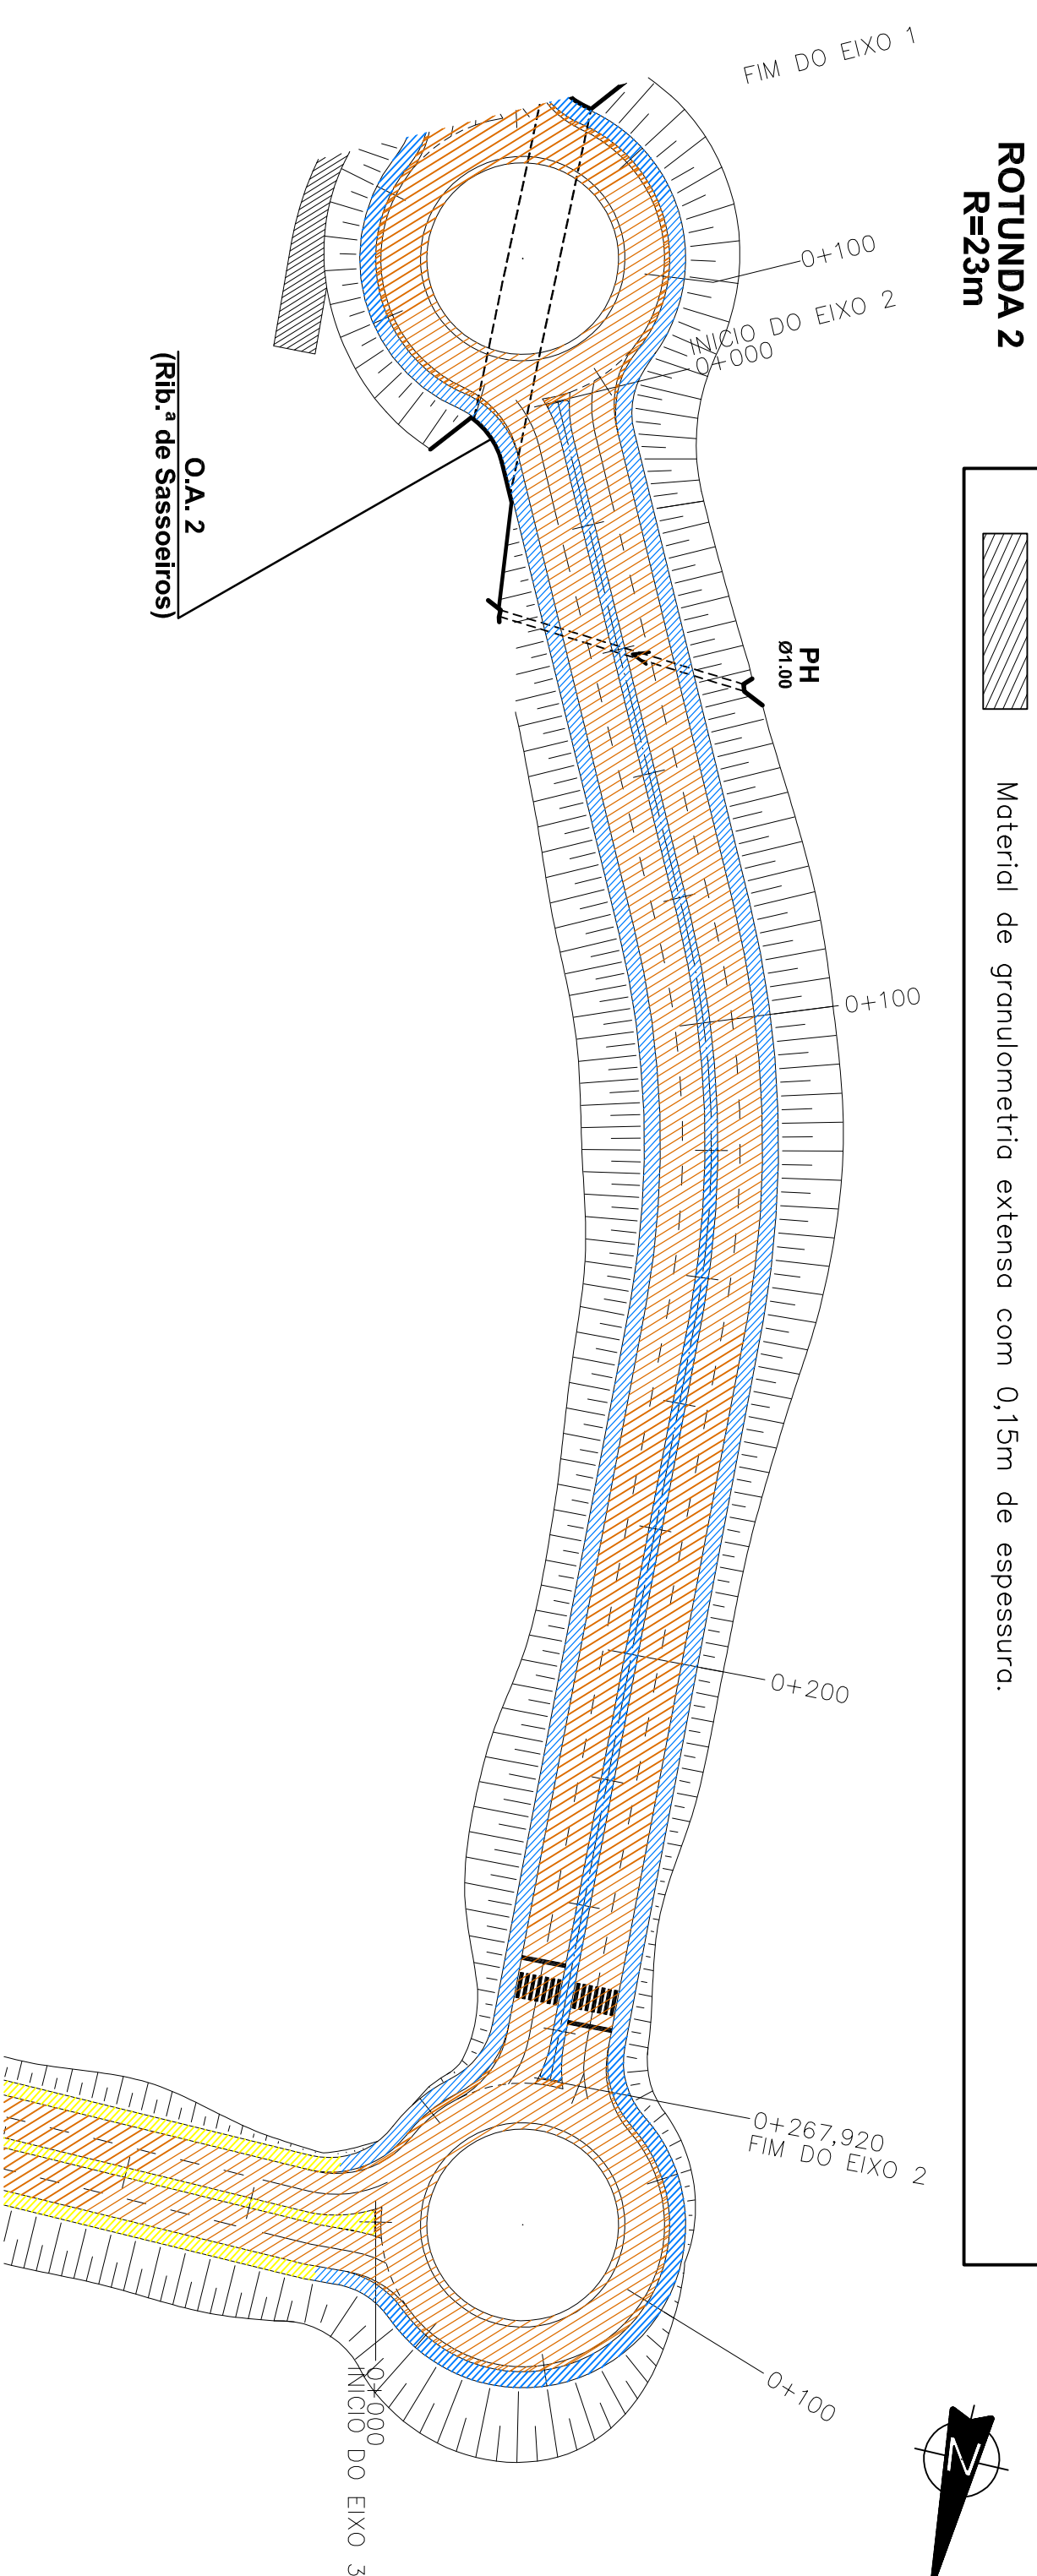

**Cascais**  
Câmara Municipal

**D.P.E.**  
Departamento  
Estrutural

**DORT** Divisão de Ordenamento de Território

Parcelas:

Colaboração:  
**GA&S** atelier de arquitectura - arquitecto  
paulo berrardo, iaa  
**ET&T** Gabinete de Engenharia de Estradas, Lda

Obs.: >

Assunto:  
VIA ORIENTAL NO CONCELHO DE CASCAIS  
TROÇO 1  
- PROLECTO RODOVIAIRO -  
Local:  
SASSOEIROS - CARCANELOS

Pego:  
PLANTA DE PAVIMENTAÇÃO

Fase:  
PROLECTO DE EXECUÇÃO

Verção:  
>


Escala:  
1/1000  
Data:  
ABRIL 2009

Edição:  
N.º:  
1  
P.E.-011  
P.E.-012  
017-011

Código:  
>



**25 000**  
MMA&SAM



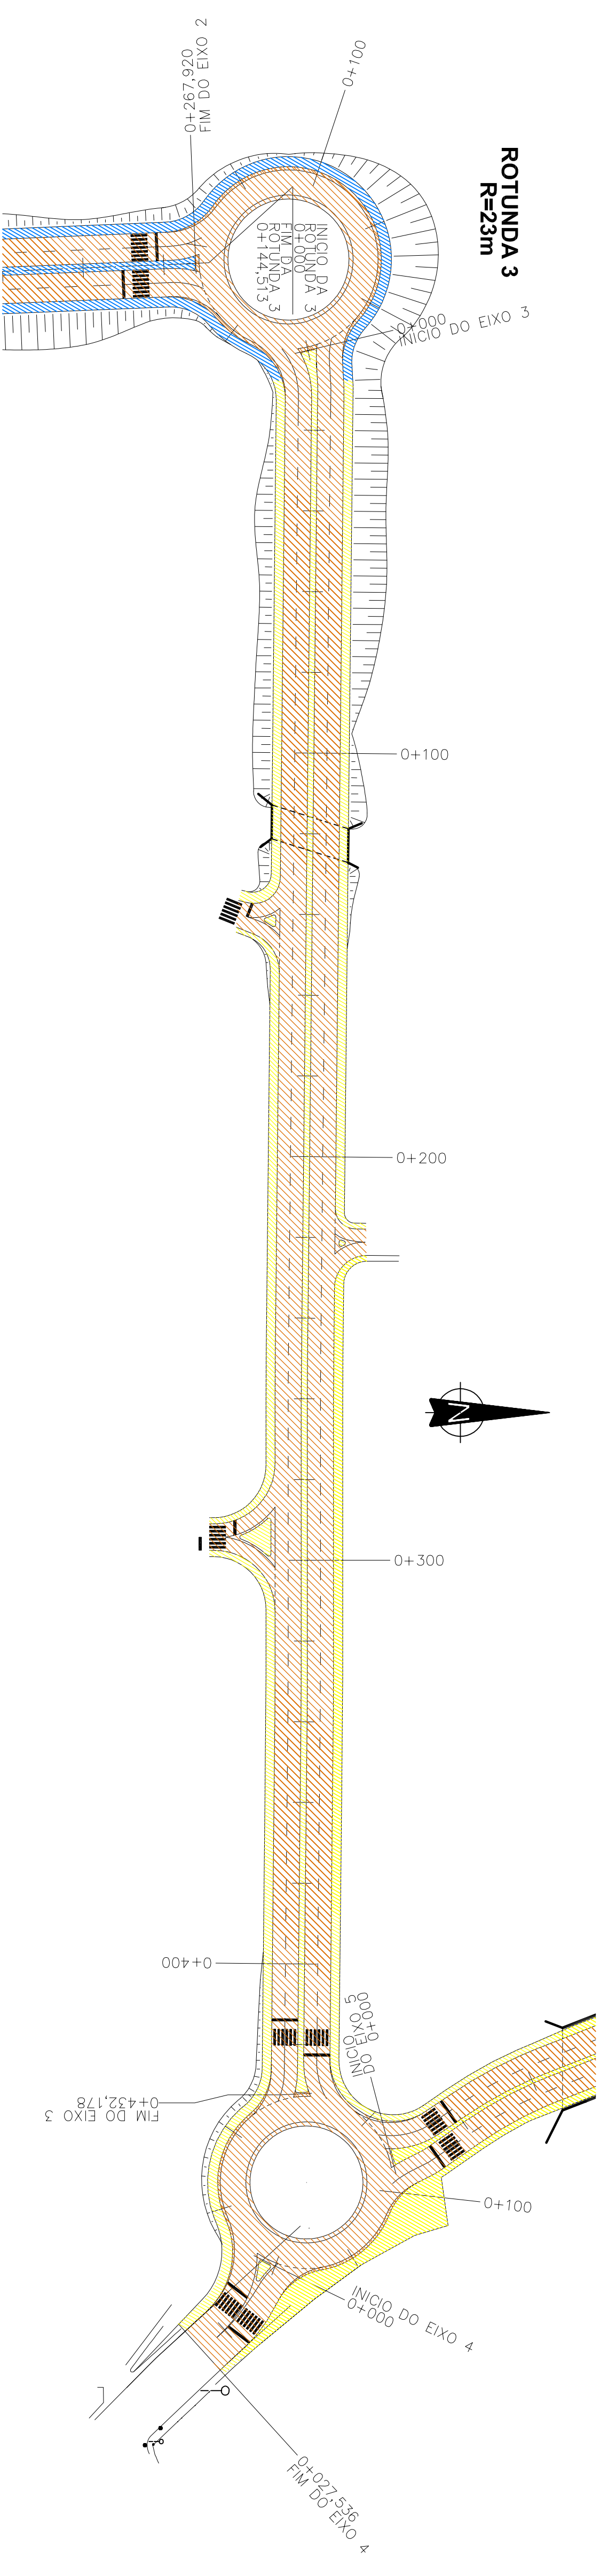

**Legenda:**

	Camada de desgaste "anti-ruído" com 0,03m de espessura;
	Camada de ligação e regularização em betão betuminoso com 0,06m de espessura;
	Camada de base em macadame betuminoso com 0,15m de espessura;
	Camada de base em material britado de granulometria extensa com 0,20m de espessura;
	Leito de pavimento em material granular britado com 0,20m de espessura.
	Berma em betuminoso;
	Lajeito de betão pré-fabricados (0,20mx0,10m);
	Camada de base em material britado de granulometria extensa, com 0,20m de espessura;
	Lancil de passeio em calcário (0,15mx0,25m);
	Calçada portuguesa em calcário com 0,05m x 0,05m;
	Camada de traço seco de cimento e areia fina ao traço (3:1) com espessura de 0,03m;
	Camada de base em material britado de granulometria extensa, com 0,20m de espessura;
	Lancil de passeio em calcário (0,15mx0,25m);

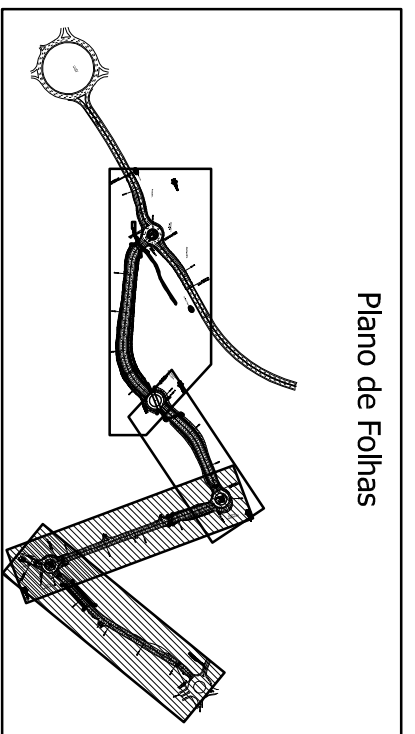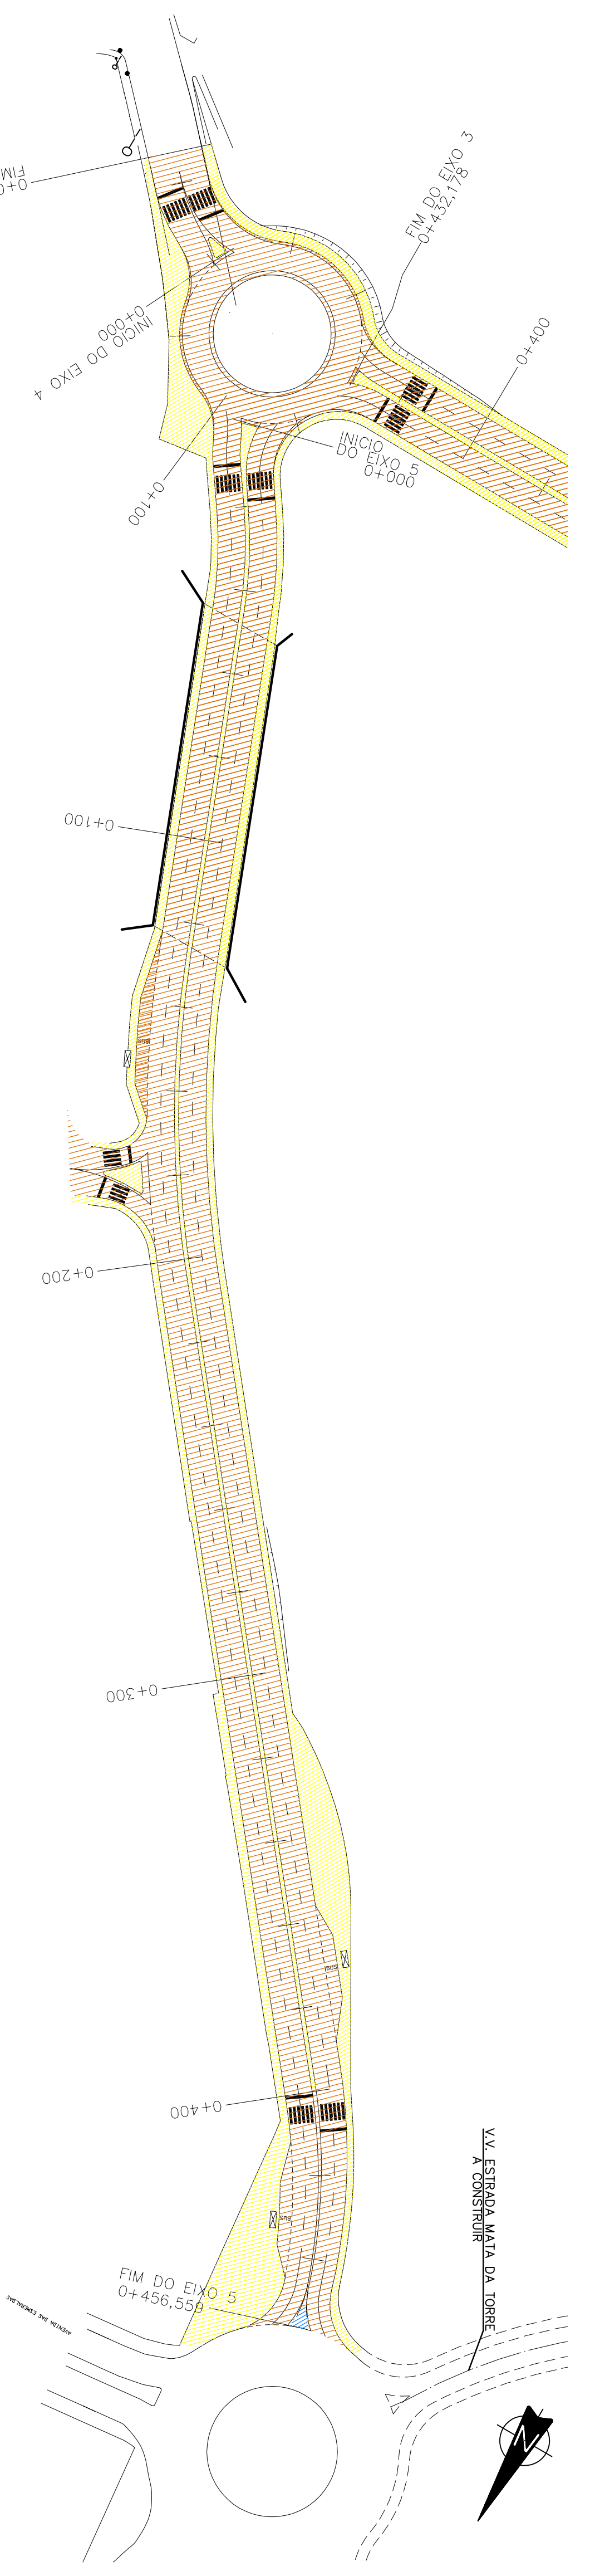

	<b>Cascals</b> Câmara Municipal		<b>DPE</b> Departamento Estrutural
<b>DORT</b>	Divisão de Ordenamento de Território	<b>Parcelas:</b>	
<b>Colaborador:</b>	atelier de arquitectura - arquitecto paulo berrardo, taa	<b>Obs.:</b>	
<b>Assunto:</b>	VIA ORIENTAL NO CONCELHO DE CASCAIS TROÇO 1 - PROLECTO RODOVIAIRO - local: SASSOEIROS - CARCANELOS	<b>Assunto:</b>	
<b>Pego:</b>	PLANTA DE PAVIMENTAÇÃO	<b>Assunto:</b>	
<b>Fase:</b>	PROLECTO DE EXECUÇÃO	<b>Assunto:</b>	
<b>Verção:</b>		<b>Assunto:</b>	
<b>Escala:</b>	1/1000	<b>Assunto:</b>	
<b>Data:</b>	ABRIL 2009	<b>Assunto:</b>	
<b>Técnico:</b>		<b>Assunto:</b>	
<b>Código:</b>		<b>Assunto:</b>	