




GUARDA-CORPOS METALICO  
ESC. 1/10

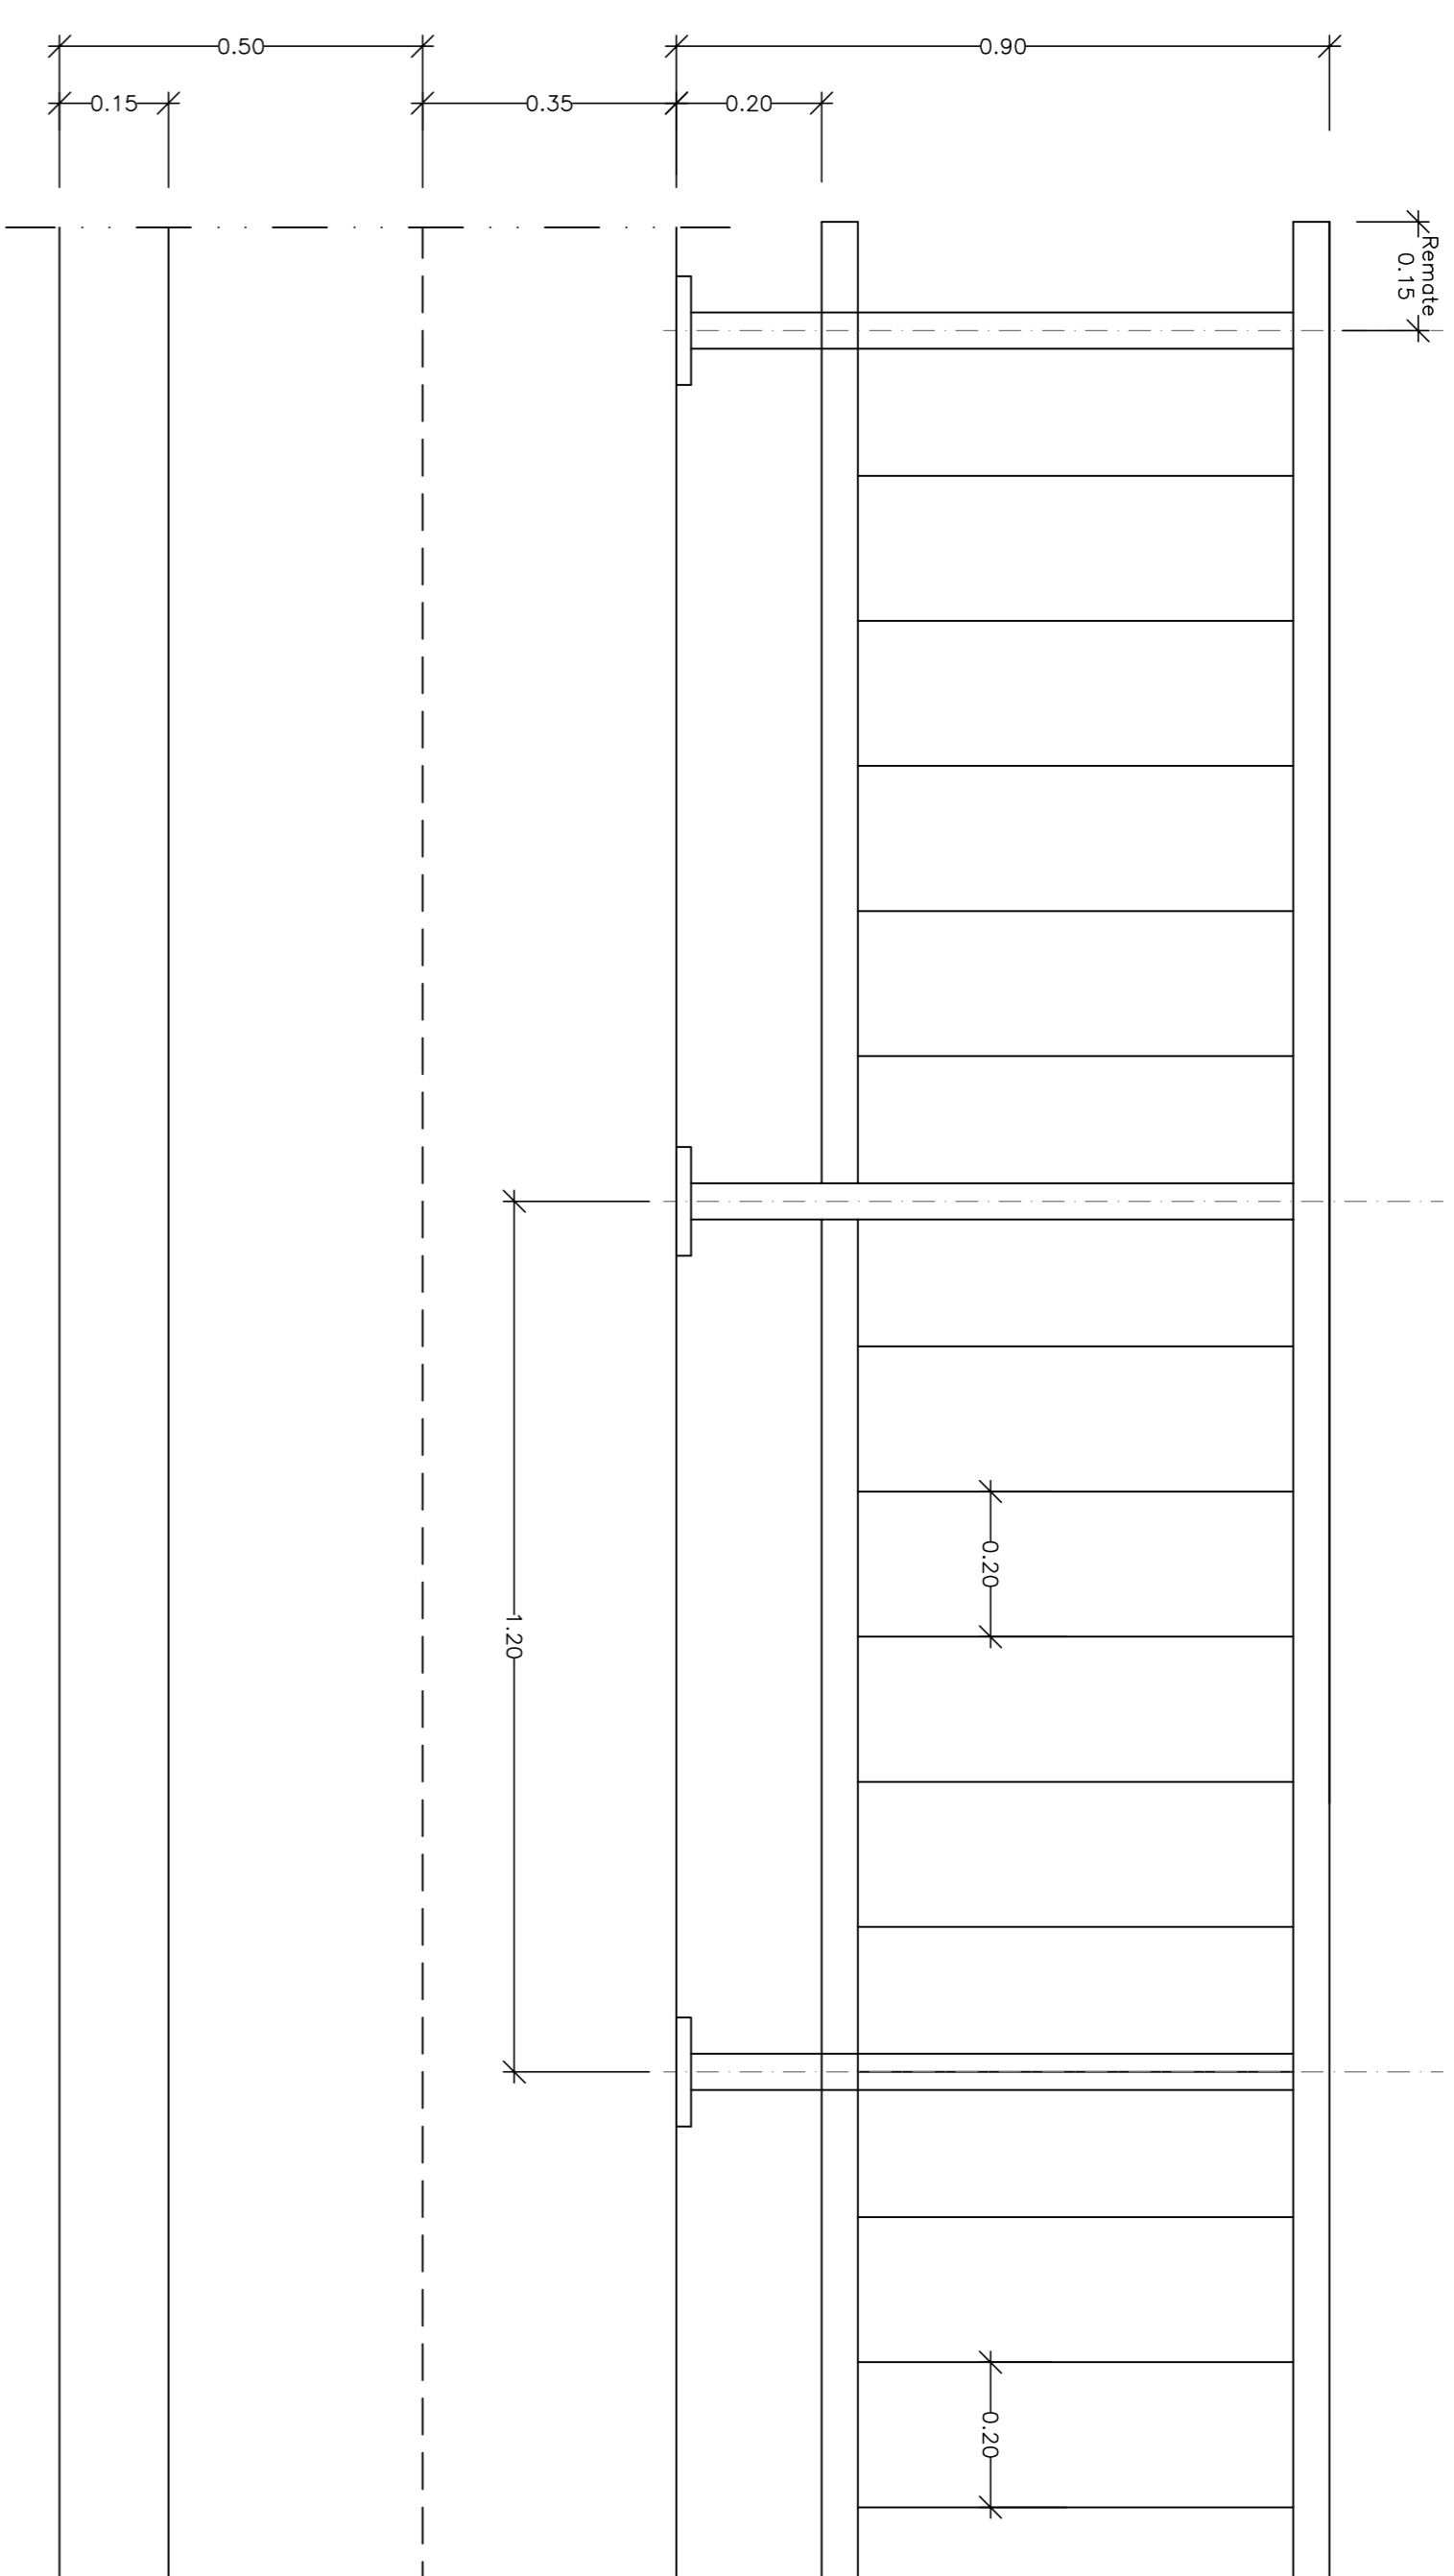


FORMENOR

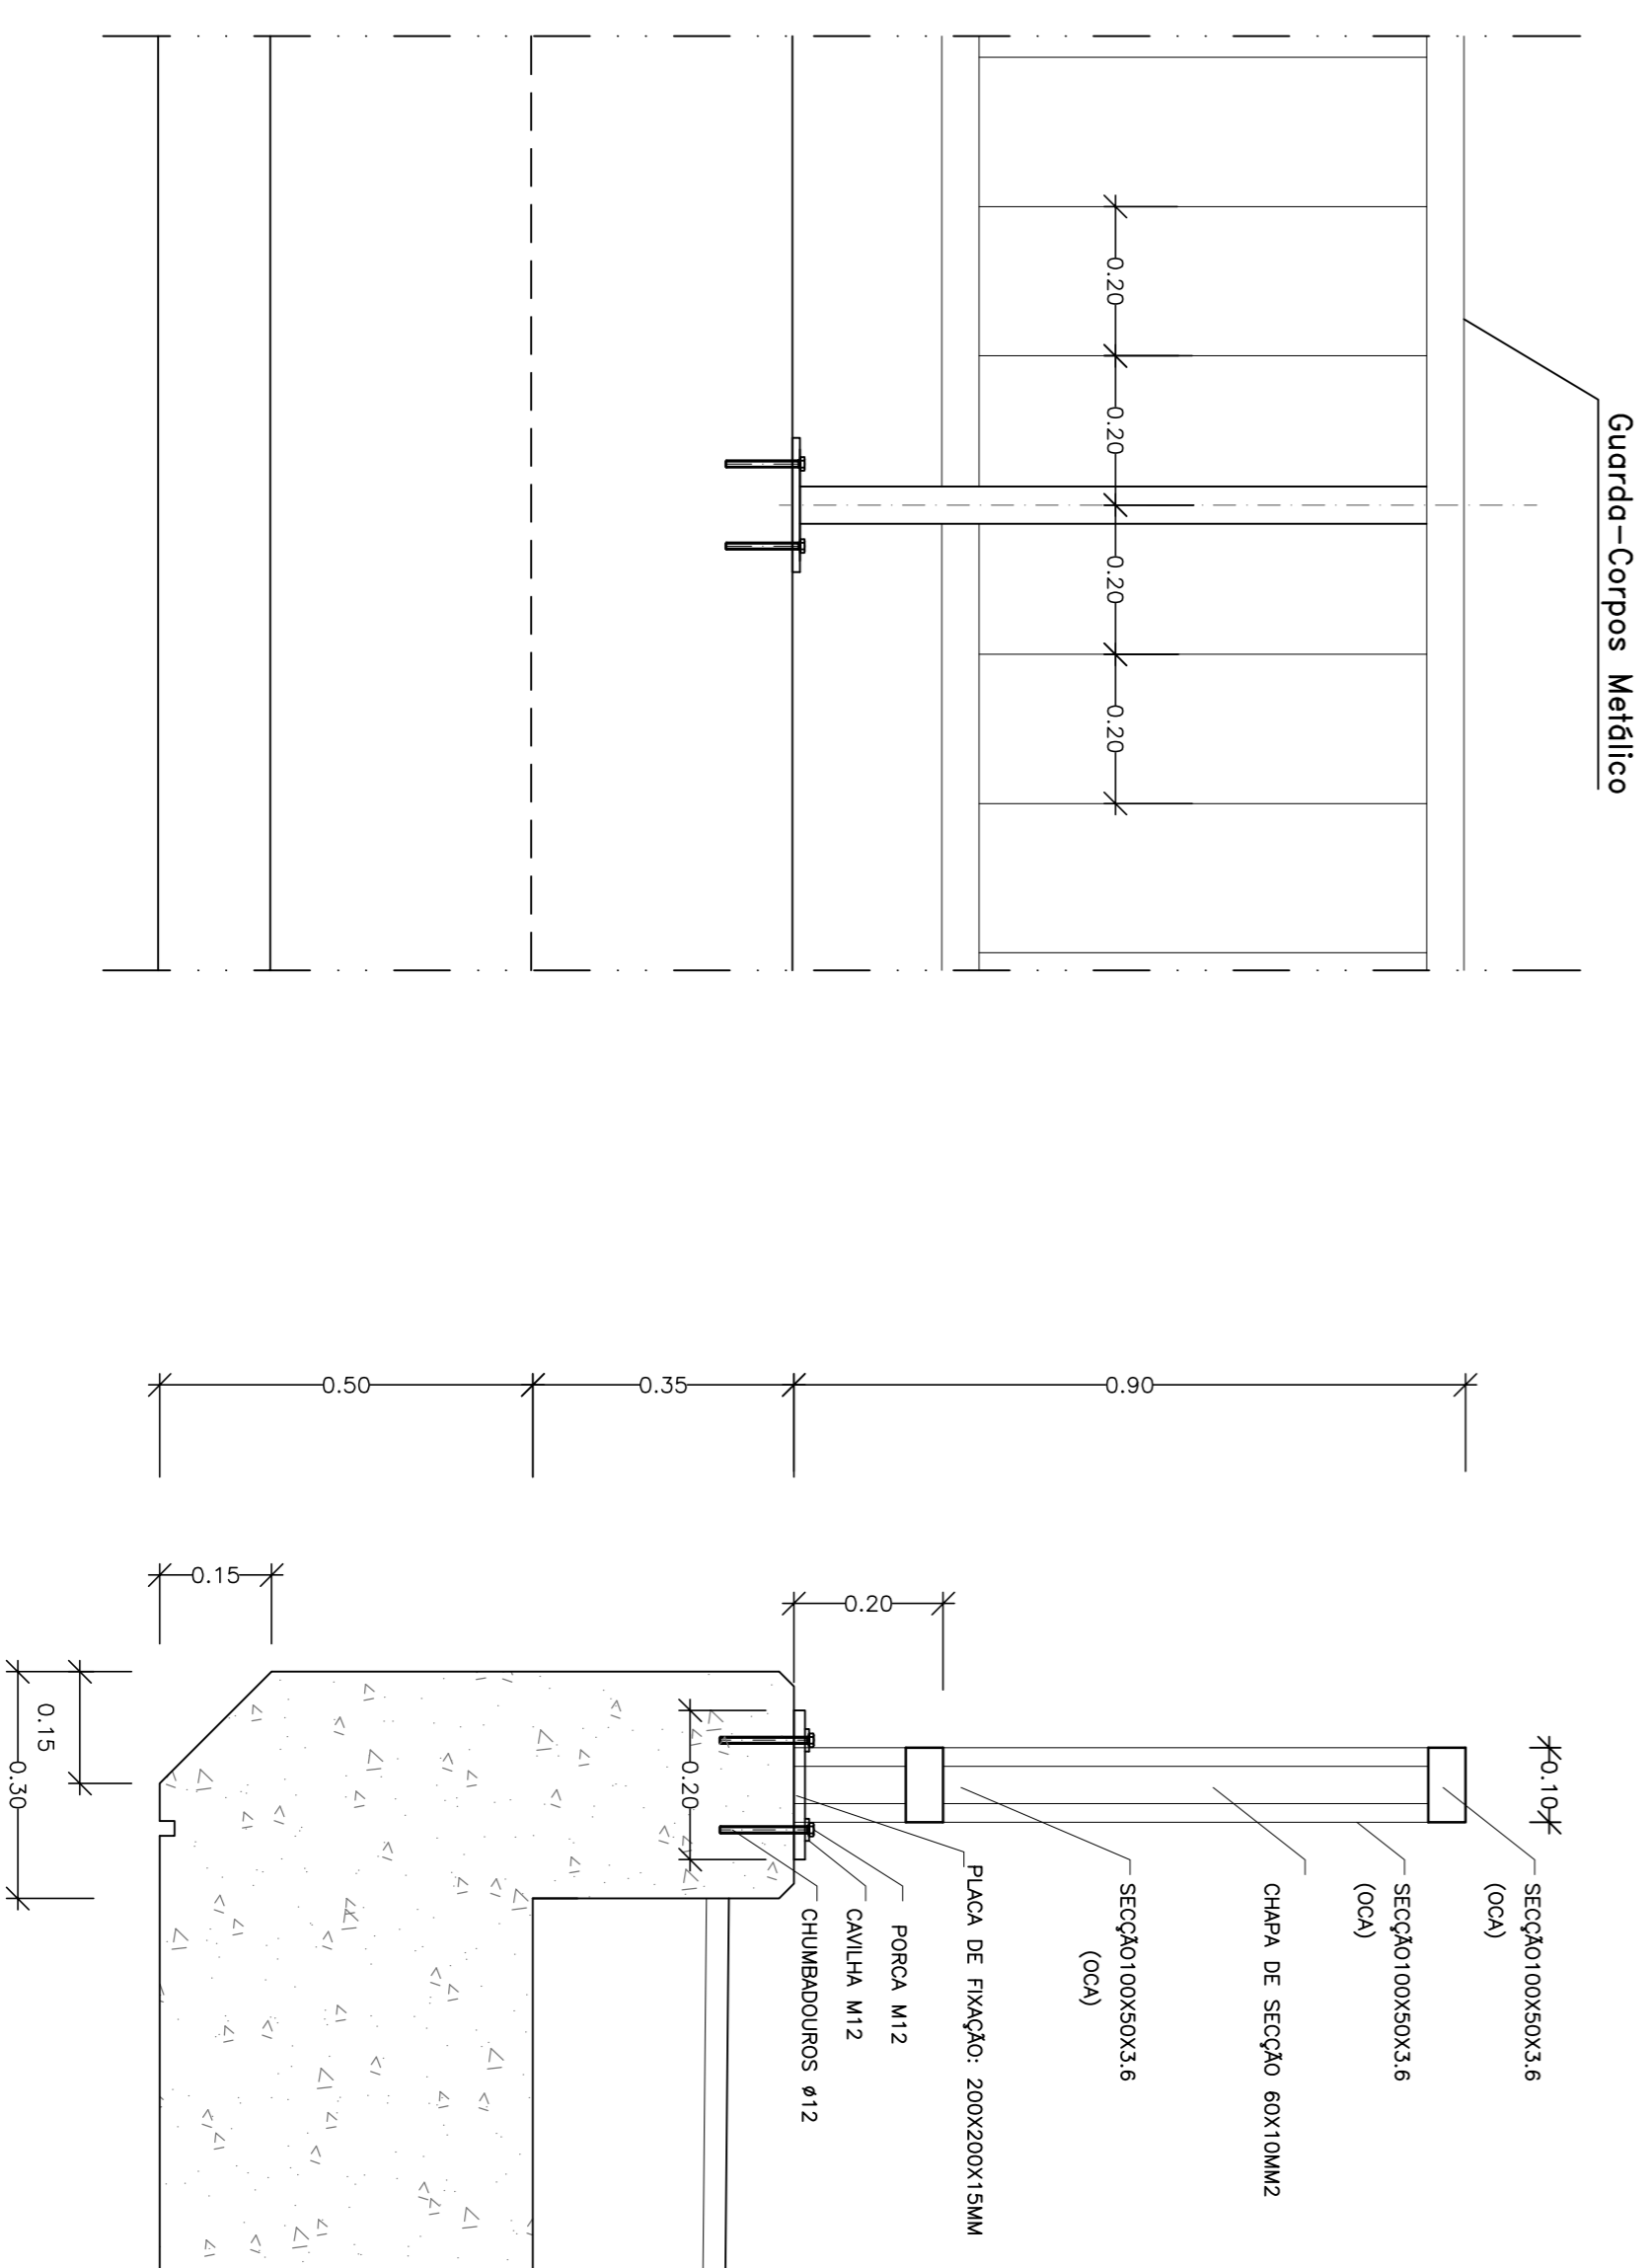

FUNDAÇÃO EM BETÃO DE GUARDA-CORPOS  
(FORA DAS OBRAS DE ARTE)  
ESC. 1/20

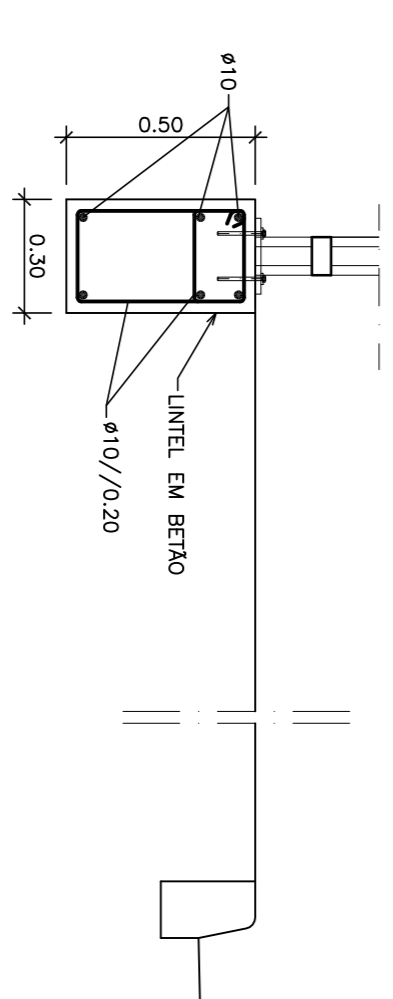

PLACA DE FIXAÇÃO

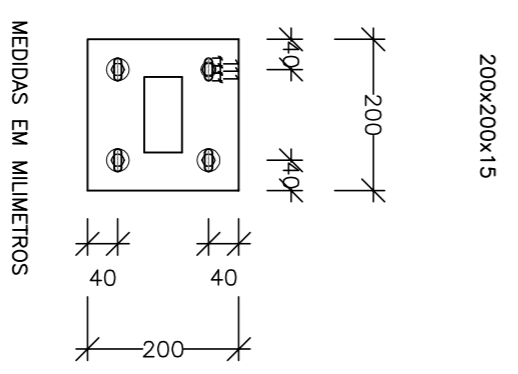

**DORT** Divisão de Ordenamento de Território

**Cascais** Câmara Municipal

**D P E** Departamento Estrutural

Parceiros: **ARQUITECTURA**

Colaborador: **GAIA** atelier de arquitectura - arquitecto  
paulo berrardo, taa

**TRIPLEX** Gabinete de Engenharia de Estradas, Lda

Assunto: VIA ORIENTAL NO CONCELHO DE CASCAIS  
TROÇO 1  
PROJECTO RODOVIÁRIO -  
Local: SASSOELROS - CARCANELOS

Pago: OBRAS ACESSÓRIAS

Fase: PROJECTO DE EXECUÇÃO

Versão: >

Escala: 1/5 1/10 1/20 ABRIL 2009

O Técnico: >

Código: >

Estado:  Final  Em Curso  Pendente

Projeto:  01  02  03  04  05

