CÂMARA MUNICIPAL DE CASCAIS
RECEBIDO
20 DEZ. 2010

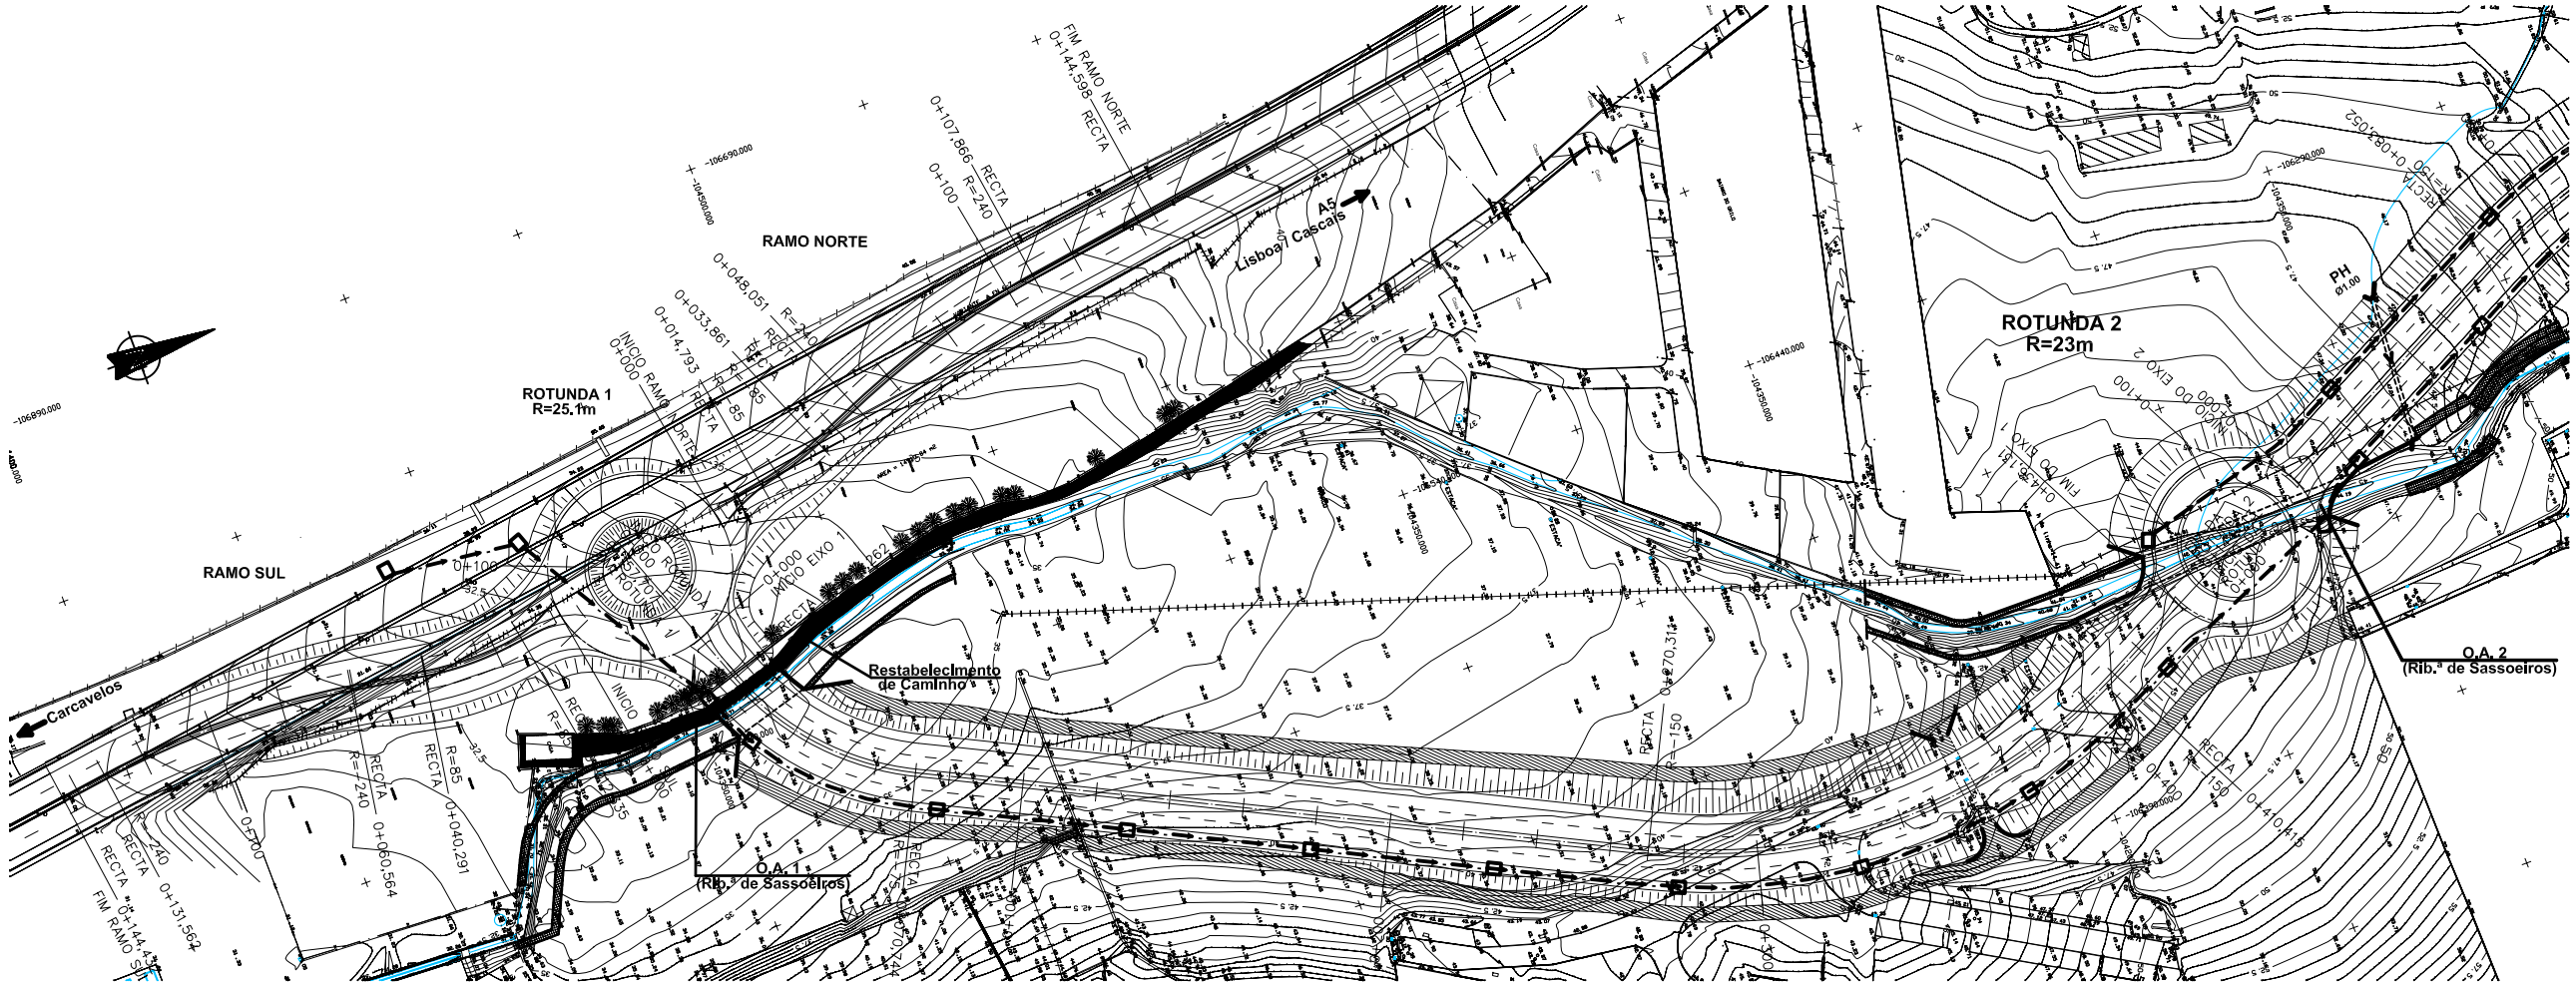

Plano de Folhas

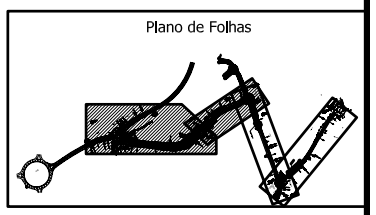

Legenda:

- Vala Técnica I
- Vala Técnica II
- Galeria Técnica I (Inclui conduta EPAL restabelecida)
- Vala Técnica III
- Caixa de Visita
- Conduta EPAL

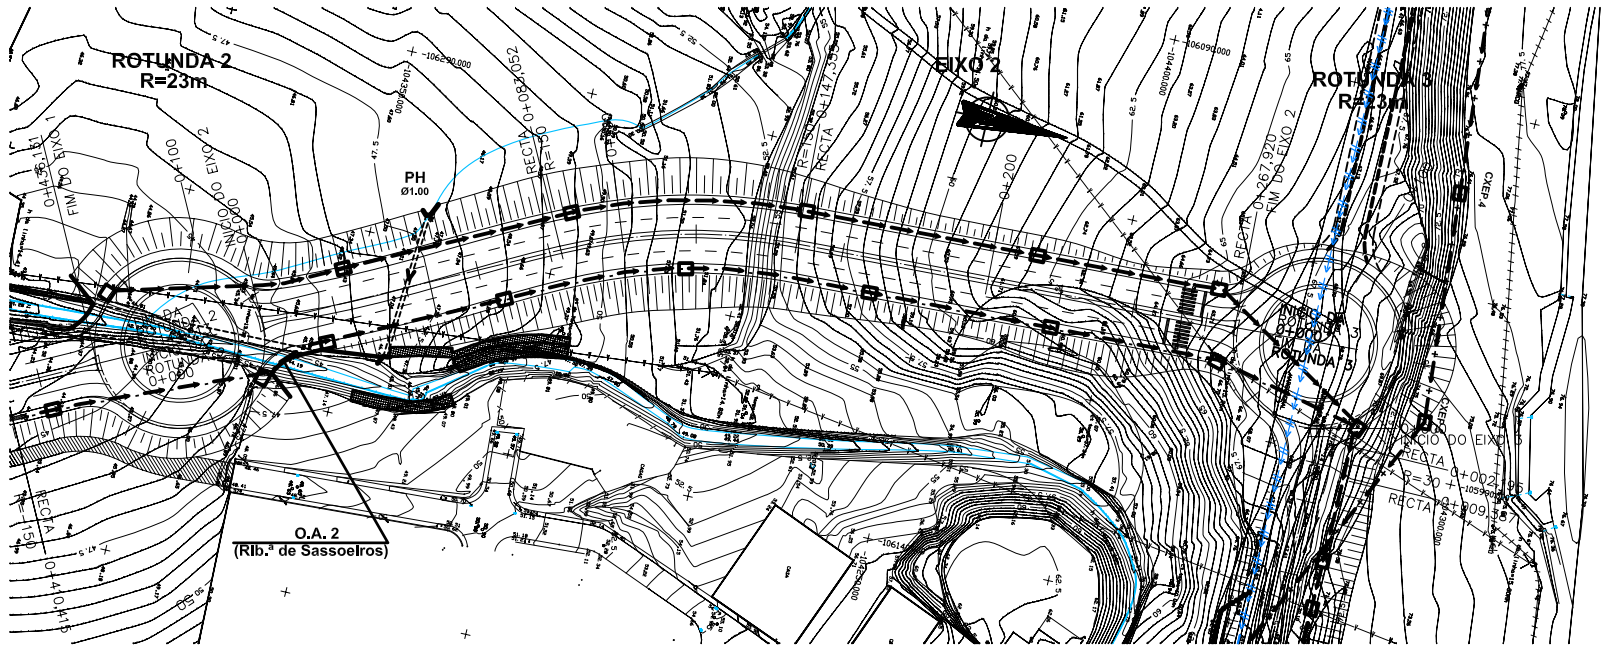

Cascais
Câmara Municipal

DPE Departamento de Planeamento Estratégico

DORT Divisão de Ordenamento de Território

Parceiros:

Colaboração:
atelier de arquitectura - arquitecto paulo bernardo, lda.
Gabinete de Engenharia de Estradas, Lda

Obs.:
>

Assunto:
VIA ORIENTAL NO CONCELHO DE CASCAIS
TROÇO 1
- PROJECTO RODOVIÁRIO -

Local:
SASSOEIROS - CARCAVELOS

Peça:
SERVIÇOS DE INTERESSE PÚBLICO / REPOSIÇÃO DOS AFECTADOS
PLANTA

Fase:
PROJECTO DE EXECUÇÃO

Versão:
>

Escala:	Data:	Folha Nº.:
1/1000	ABRIL 2009	VOC-T1 PE-02 010-01

O Técnico:
>Engº Ribeiro de Sousa

Código:
>

25 000 VIDAS A SALVAR