



Legenda:

- Vaia Técnica II
- - - Galeria Técnica I (Inclui conduta EPAL restabelecida)
- - - Vala Técnica I
- - - Vala Técnica III
- Caixa de Visita
- Conduta EPAL
- Desvio da conduta da EPAL para construção de Galeria Técnica II

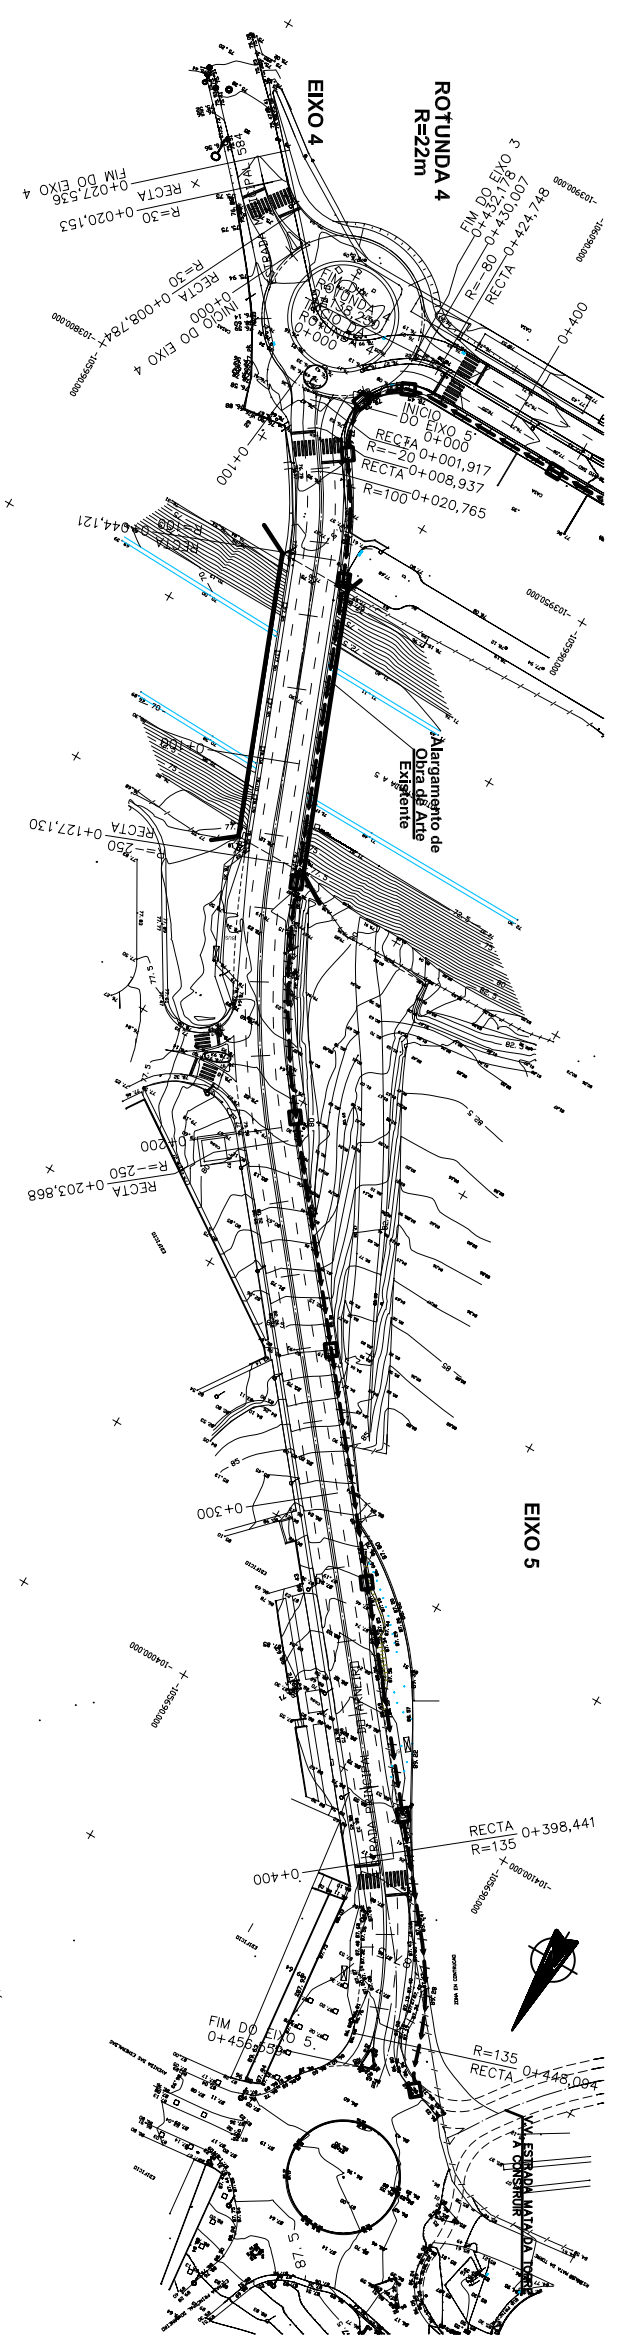

CAMARA MUNICIPAL
 20 DEZ. 2010
 REVISÃO
 CASCAIS

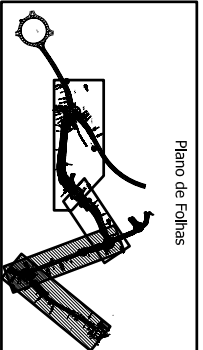

Plano de folhas

DORT - Direcção de Ordenamento do Território

Cascais - Câmara Municipal

D.P.E. - Direcção Municipal de Engenharia

Colaborador: atelier de arquitectura - arquitecto
 Eng.º Paulo Bernardo, lda

Eng.º Gabinete de Engenharia de Estradas, lda

Assunto: VIA ORIENTAL NO CONCELHO DE CASCAIS
 TROÇO 1
 PROJECTO RODOVIAÁRIO -
 SASSOEIROS - CARCAVELOS

Fase: PROJECTO DE EXECUÇÃO

Objeto: SERVIÇOS DE INTERESSE PÚBLICO /
 REPOSIÇÃO DOS AFECTADOS
 PLANTA

Escala: 1:1000

Data: ABRIL 2009

Eng.º: Ribeiro de Sousa

Código: 0110-012

