



CAIXAS	COORDENADAS	
	X	Y
CXEP.1	-104531.109	-106035.155
CXEP.2	-104502.019	-106015.033
CXEP.3	-104439.614	-106010.273
CXEP.4	-104377.208	-106005.573
CXEP.5	-104314.803	-106000.753
CXEP.6	-104240.932	-106036.005
CXEP.7	-104196.046	-106035.486


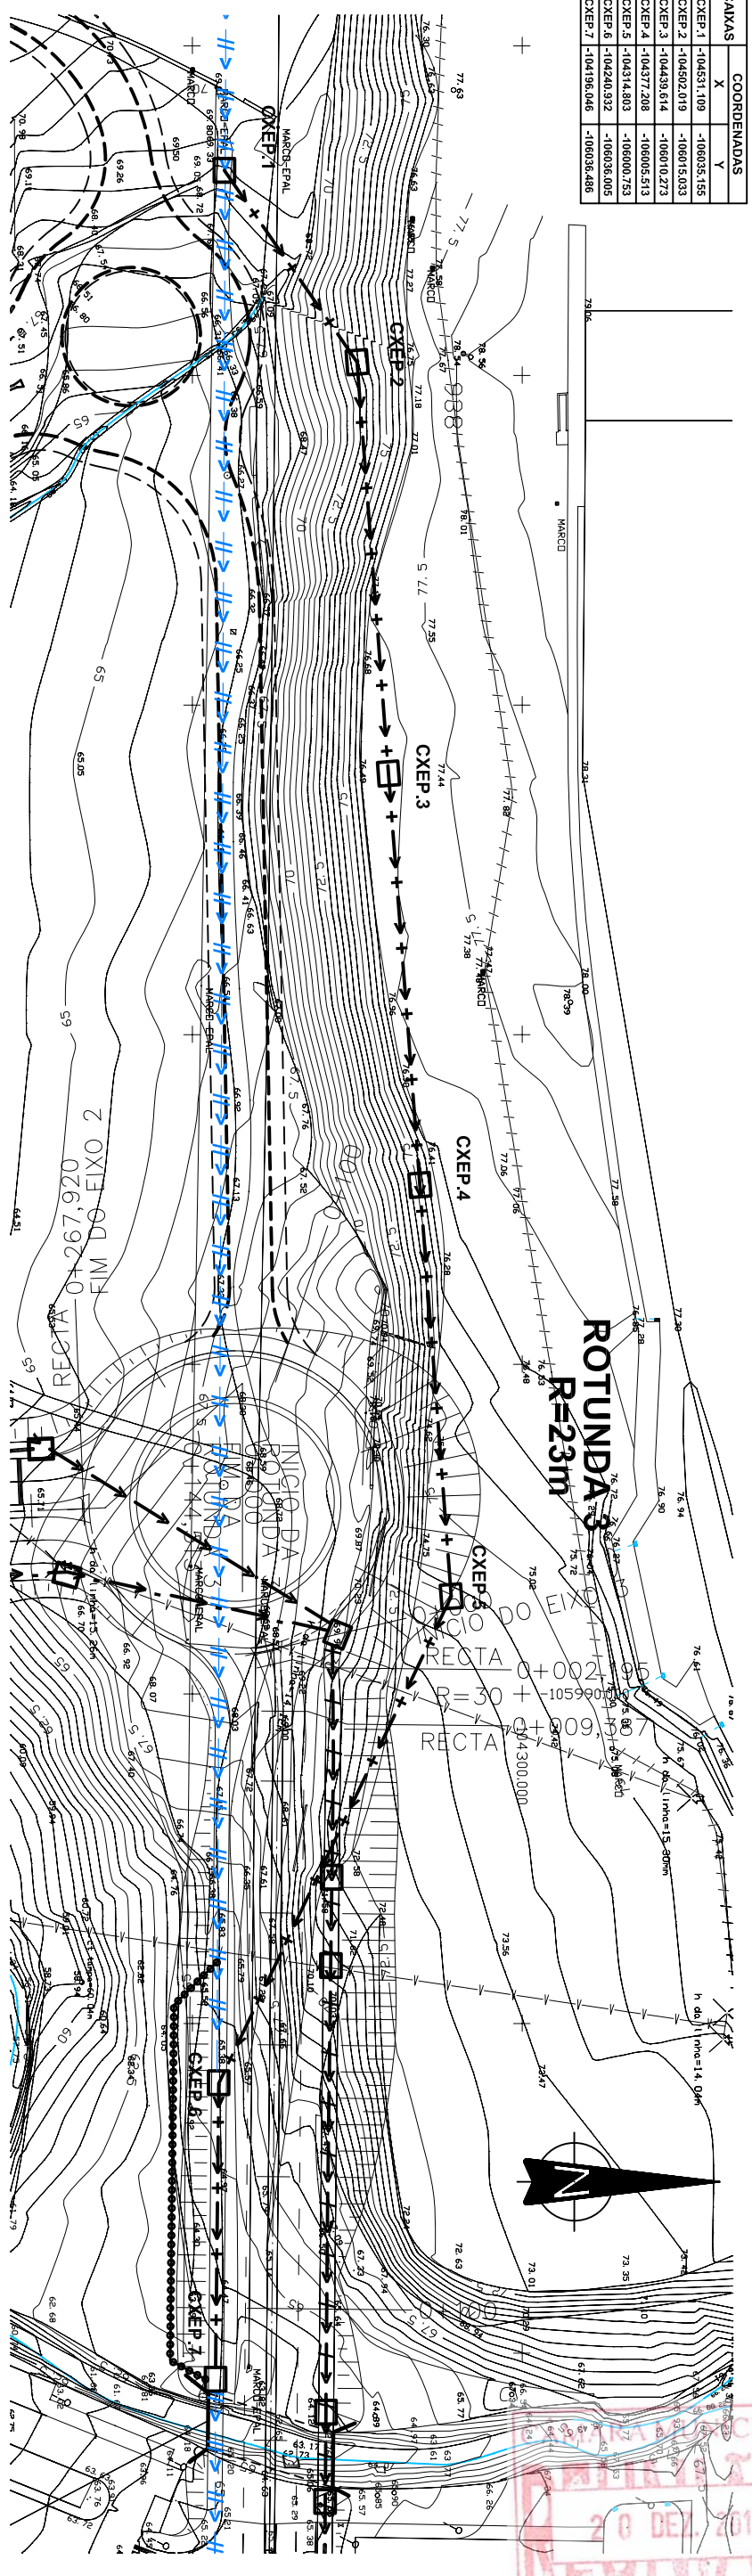


PLANTA
ESC. 1/500

PERFIL LONGITUDINAL
ESC. 1/100 ESC. 1/1000

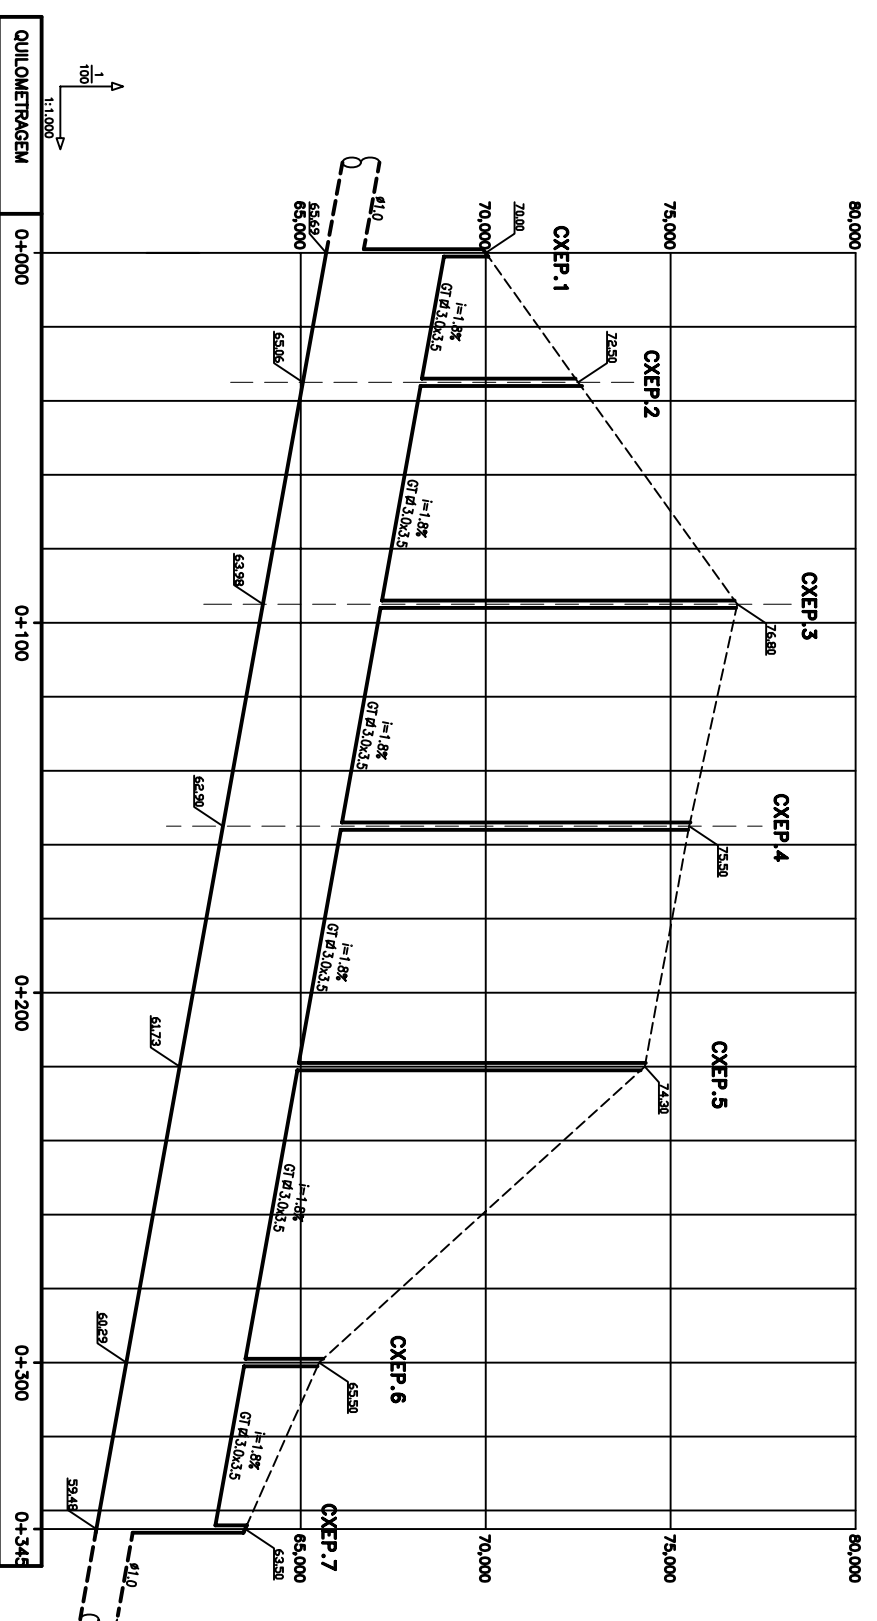

QUILOMETRAGEM
1:1.000

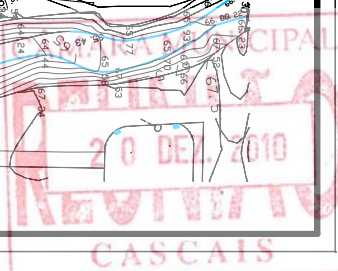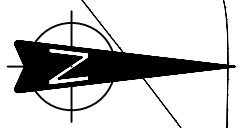

Cascais Câmara Municipal

D.P.E. Direcção Municipal de Engenharia

DORT Divisão de Ordenamento de Território

Projecto: Estilher de arquitectura - arquitecto
Colaborador: Gabinete de Engenharia de Estradas, Lda

Assunto: VIA ORIENTAL NO CONCELHO DE CASCAIS
 TROÇO 1
 - PROJECTO RODOVIAÁRIO -
 LOCAL: SASSOELIROS - CARCAVELOS

Objeto: SERVIÇOS DE INTERESSE PÚBLICO / REPOSIÇÃO DOS AFECTADOS RESTABELECIMENTO DA CONDUJTA DA EPAL. PROJECTO DE EXECUÇÃO

Escala: 1/100 1/500
Data: ABRIL 2009

Engº Ribeiro de Sousa

Folha N.º: P-01/1
 P-02/1
 P-03/1
 P-04/1
 P-05/1

